


RI_Projekte\2017\170064_603_SOR_Hafenbrücken_Frankenschnellweg\4_plan\44_gp\dwg\IUB-B_FSW-418-ENT\IOP-4-HP-186-G.dwg, HP-186_Brücke Nord, 09.08.2021 11:25:50, V.Schenkl


Längsschnitt 1:500/50

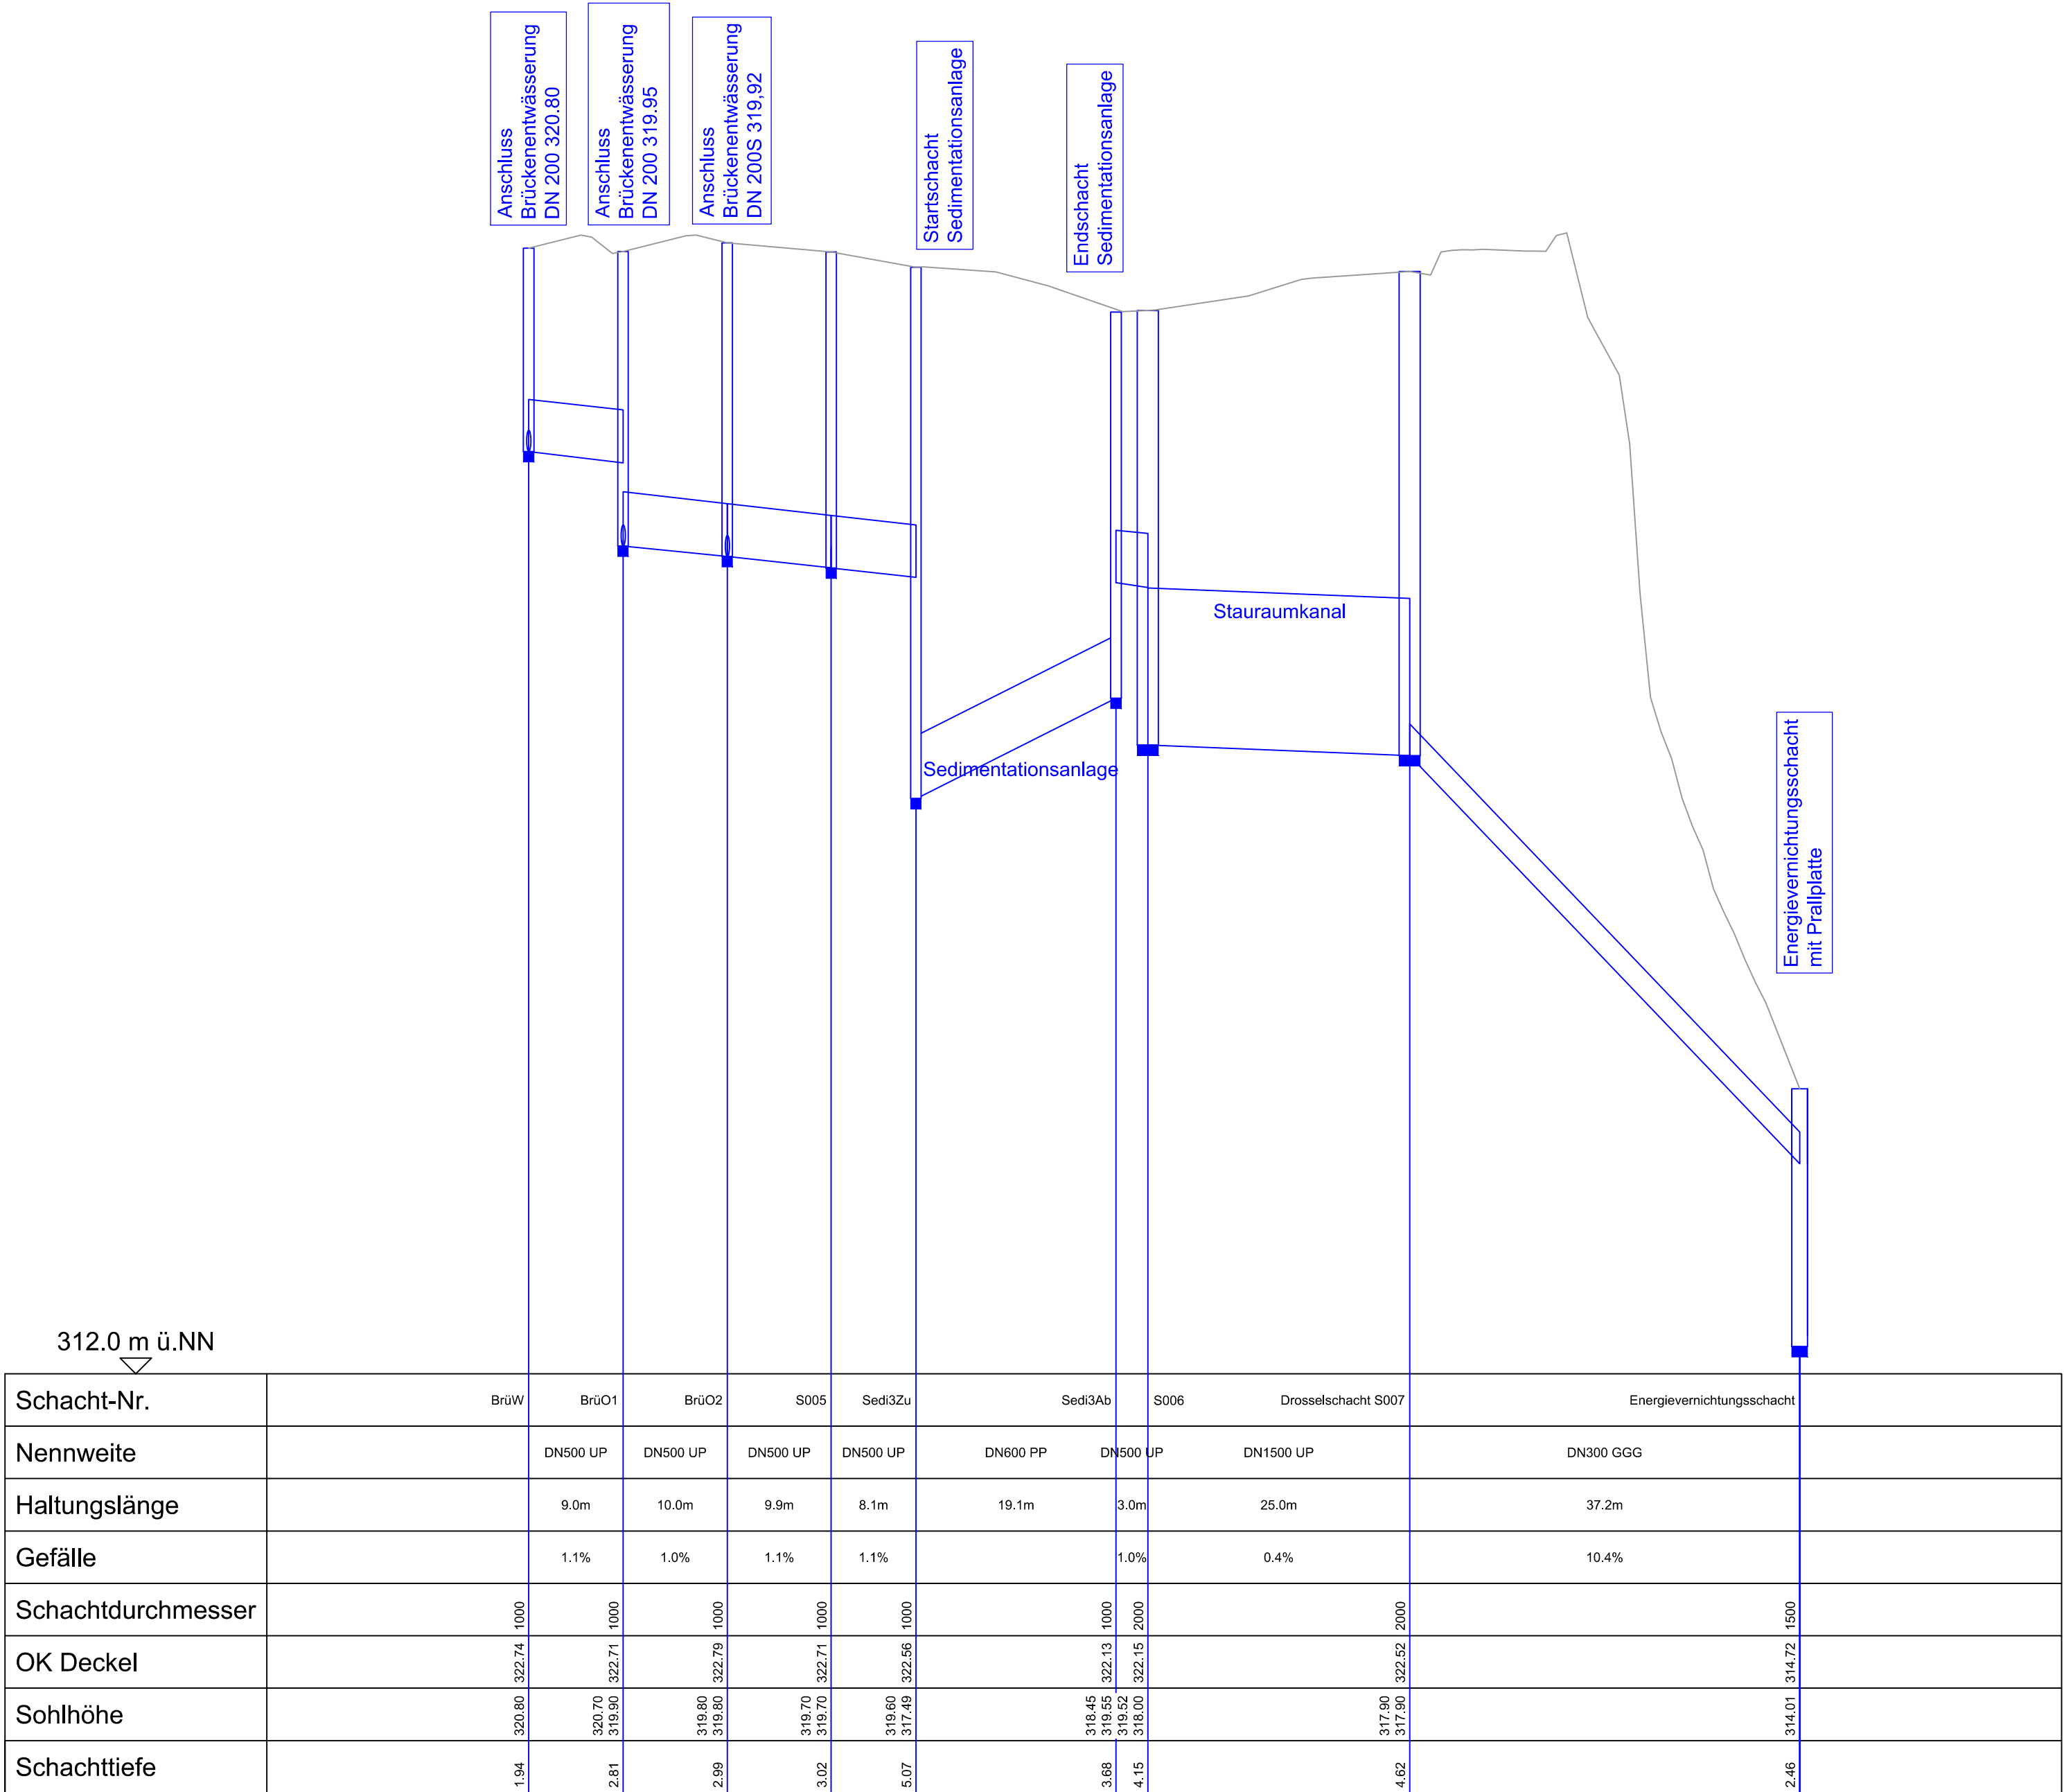

Legende:

- Entwässerung Planung
- Entwässerung Bestand

Detail 1:200

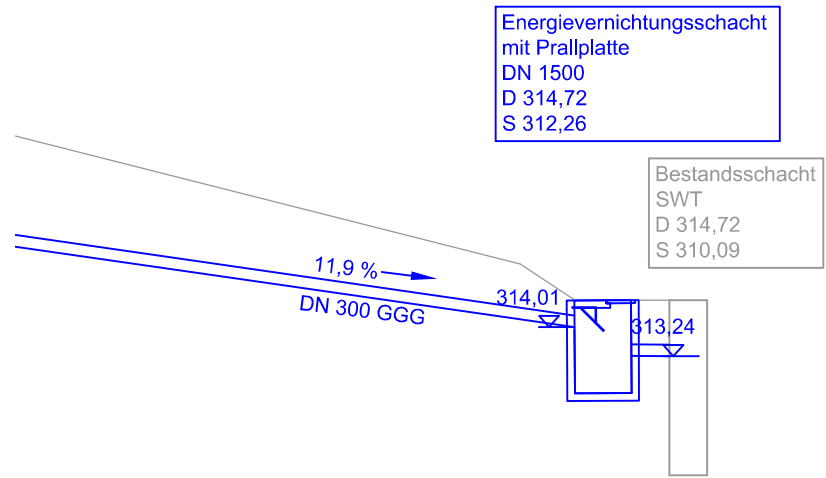

Entwurfsbearbeitung: Emch + Berger GmbH Ingenieure und Planer Nürnberg 90443 Nürnberg Am Plärrer 33 Tel.: 0911 / 92634-0 http://www.emchundberger.de	170064	Datum	Zeichen
	bearbeitet:	03/2021	Krüger
	gezeichnet	03/2021	Schenkl
	geprüft:	03/2021	Tobehn

Stadt Nürnberg Servicebetrieb Öffentlicher Raum Nürnberg Sulzbacher Straße 2 - 6, 90489 Nürnberg, Tel. 0911 / 231 - 7637	bearbeitet:		
	gezeichnet		
	geprüft:		
	PSP Nr.:		
	Projekt:		

C			
B			
A			
Nr.:	Art der Änderung	Datum	Zeichen

FESTSTELLUNGSENTWURF

Stadt Nürnberg Servicebetrieb Öffentlicher Raum Nürnberg Sulzbacher Straße 2 - 6, 90489 Nürnberg, Tel. 0911 / 231 - 7637 Frankenschnellweg	Unterlage/Blatt-Nr.: 18.6 Längsschnitt Entwässerung Brücke Nord Maßstab: 1:500/50;1: 200
Frankenschnellweg (Kreisstraße N4) Ersatzneubau Brücke über den Main-Donau-Kanal und die Südwesttangente BW 1.418	
Aufgestellt: Nürnberg, den10.08.2021!....	Stadt Nürnberg Servicebetrieb Öffentlicher Raum Nürnberg technischer Werkleiter