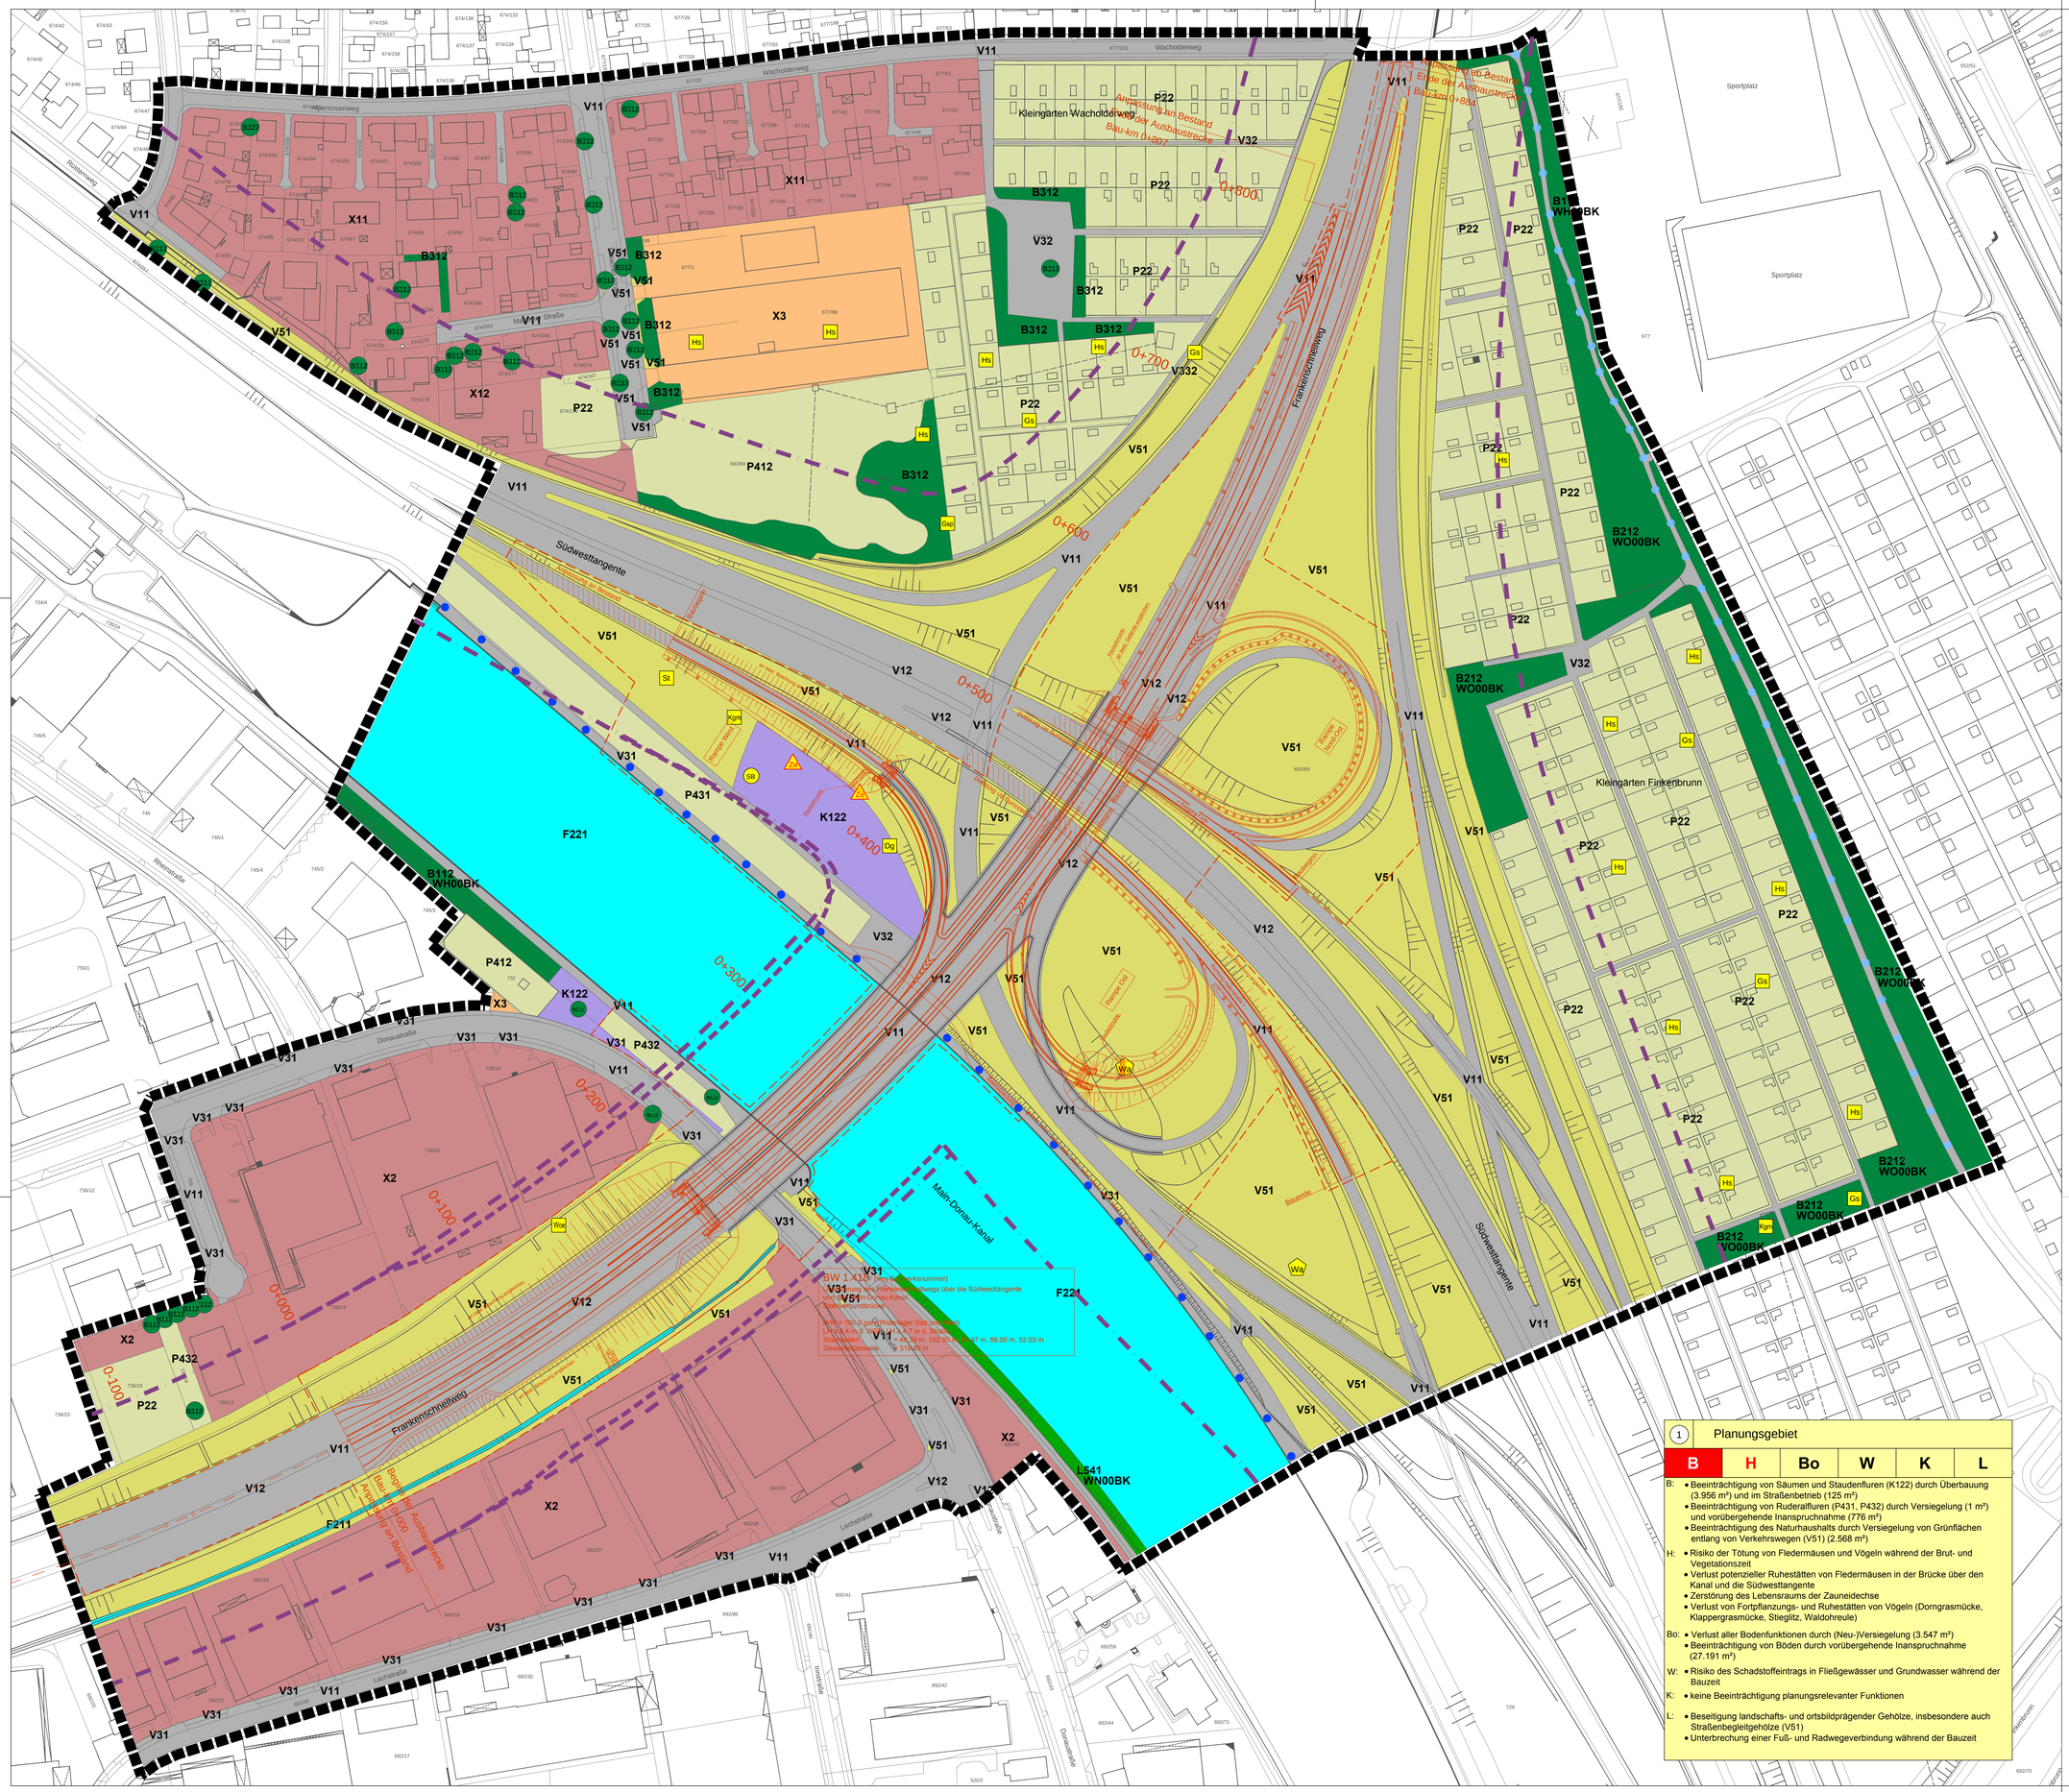

Legende

Biotopfunktionen

Biotop- und Nutzungstypen It. Biotopwertliste zur Anwendung der Bayerischen Kompensationsverordnung

Gebüsche, Hecken, Gehölze

B112WH00BK	Mesophile Hecke / Gebüsch
B212WO00BK	Feldgehölz mit überwiegend einheimischen, standortgerechten Arten mittlerer Ausprägung

Einzelbäume, Baumreihen, -gruppen überwiegend einheimischer, standortgerechter Arten

B311	Einzelbaum, Baumreihe junger Ausprägung
B312	Einzelbaum, Baumreihe mittlerer Ausprägung
B322	Einzelbaum, Baumreihe gebietsfremder Arten mittlerer Ausprägung

Wälder

L541WN00BK	Sonstiger gewässerbegleitender Wald, junge Ausprägung

Gewässer

F211	Graben, naturfern
F221	Künstlich angelegtes Fließgewässer, Kanal, naturfern
K122	Mäßig artenarmer Saum / Staudenflur frischer bis mäßig trockener Standorte

Siedlungsbereiche

X11	Dorf-, Kleinsiedlungs- und Wohngebiet mit typ. Freiraum
X12	Misch- und Kerngebiet mit typ. Freiraum
X2	Industrie- und Gewerbegebiete mit typ. Freiraum
X3	Sondergebiet

Freiflächen des Siedlungsbereiches

P22	Privatgarten/ Kleingartenanlagen, strukturreich
P412	Sonderflächen der Land- und Energiewirtschaft, teilversiegelt
P431	Ruderalflächen im Siedlungsbereich, vegetationsarm
P432	Ruderalflächen im Siedlungsbereich mit artenarmen Ruderal- und Staudenfluren

Verkehrsflächen

V11	Straßen versiegelt
V12	Straßen befestigt
V31	Rad-/ Fuß-/ Wirtschaftsweg, versiegelt
V32	Rad-/ Fuß-/ Wirtschaftsweg, befestigt
V331	Weg mit offenem Boden, unbefestigt, nicht bewachsen
V332	Grünweg, unbefestigt, bewachsen
V51	Grünfläche/ Gehölzbestand junger bis mittlerer Ausprägung entlang von Verkehrsflächen

Habitatfunktionen Tiere

Vögel

Dg	Dorngrasmücke	Gs	Gartenrotschwanz
Grsp	Günspecht	Hs	Haussperling
Kgm	Klappergrasmücke	St	Stieglitz
Wdo	Waldohreule		

Reptilien

Zn	Zauneidechse — Verbotstatbestand nach § 44 BNatSchG nicht vermeidbar Ausnahmezulassung nach § 45 Abs. 7 BNatSchG erforderlich

Insekten

Wa	Waldameisenbau

Pflanzen

SB	Schwarzes Bilsenkraut

Schutzgebiete, geschützte Biotope

keine Vorkommen

Landschaftsbildfunktionen / Erholungsfunktionen

	Fuß-/ Radweg
	Radweg, übergeordnet

Bezugsräume

1	Planungsgebiet

Nummer des Bezugsraums — Name des Bezugsraums

1	H	Bo	W	K	L
B					

H: Verlust von Lebensraum von...
B: Verlust und mittelbare Beeinträchtigung von ...

Funktion des Bezugsraum beeinträchtigt, Kompensation durch "B" mit abgedeckt (vgl. Anlage, 3 BayKompV), dann "x"

Planungsrelevante Funktion: Regelfall nach § 7 Abs. 3 BayKompV trifft nicht zu:

Funktionskennzeichnungen

B	Flächenbezogen bewertbare Merkmale und Ausprägungen des Schutzguts Arten und Lebensräume (§ 5 Abs. 1 Nr. 2 BayKompV)
H	Nicht flächenbezogen bewertbare Merkmale und Ausprägungen des Schutzguts Arten und Lebensräume (§ 5 Abs. 1 Nr. 2 BayKompV)
Bo	Bodenfunktionen
W	Wasserfunktionen
K	Klimafunktionen
L	Landschaftsbildfunktionen / landschaftsgebundene Erholungsfunktionen

Technische Planung

Naturstraße / Fahrbahn / Naturstraße	Trasse des geplanten Vorhabens
	Baufeld

Wirkdistanzen

	50 m Wirkdistanz Bestand
	50 m Wirkdistanz Planung abweichend von Bestand

0m — 100m

1	Planungsgebiet				
B	H	Bo	W	K	L

B:
- Beeinträchtigung von Säumen und Staudenfluren (K122) durch Überbauung (3.956 m²) und im Straßenbetrieb (125 m²)
- Beeinträchtigung von Ruderalfluren (P431, P432) durch Versiegelung (1 m²) und vorübergehende Inanspruchnahme (776 m²)
- Beeinträchtigung des Naturhaushalts durch Versiegelung von Grünflächen entlang von Verkehrswegen (V51) (2.568 m²)

H:
- Risiko der Tötung von Fledermäusen und Vögeln während der Brut- und Vegetationszeit
- Verlust potenzieller Ruhestätten von Fledermäusen in der Brücke über den Kanal und die Südwesttangente
- Zerstörung des Lebensraums der Zauneidechse
- Verlust von Fortpflanzungs- und Ruhestätten von Vögeln (Dorngrasmücke, Klappergrasmücke, Stieglitz, Waldohreule)

Bo:
- Verlust aller Bodenfunktionen durch (Neu-)Versiegelung (3.547 m²)
- Beeinträchtigung von Böden durch vorübergehende Inanspruchnahme (27.191 m²)

W:
- Risiko des Schadstoffeintrags in Fließgewässer und Grundwasser während der Bauzeit

K:
- keine Beeinträchtigung planungsrelevanter Funktionen

L:
- Beseitigung landschafts- und ortsbildprägender Gehölze, insbesondere auch Straßenbegleitgehölze (V51)
- Unterbrechung einer Fuß- und Radwegeverbindung während der Bauzeit

ROLAND RAAB
Dipl.-Ing. (FH) Landschaftsarchitekt
Hindenburgstraße 29 - 91054 Aurachtaldorf
Telefon: 09028 - 30 77 670
mobil: 01 78 - 220 44 906
e-mail: roland.raab@lin-net.de

	M17204	Datum	Zeichen
	bearbeitet:	August 2021	SIW
	gezeichnet:	August 2021	KiScho, AH
	geprüft:	August 2021	

Stadt Nürnberg
Servicebetrieb Öffentlicher Raum Nürnberg
Sulzbacher Straße 2 - 6, 90489 Nürnberg , Tel.0911/231-7637

bearbeitet:		
gezeichnet:		
geprüft:	August 2021	Horn
PSP Nr.:		
Projekt:		

Index	Art der Änderung	Datum	Zeichen
c			
b			
a			

FESTSTELLUNGSENTWURF

Stadt Nürnberg
Servicebetrieb Öffentlicher Raum Nürnberg
Sulzbacher Straße 2 - 6, 90489 Nürnberg , Tel.0911/231-7637

Frankenschnellweg

PROJIS-Nr.:

Unterlage/Blatt-Nr.: 19.2.1
Landschaftspflegerischer Begleitplan
Bestand und Konflikte
Maßstab: 1 : 1.000

Frankenschnellweg (Kreisstraße N4)

Ersatzneubau Brücke über den Main-Donau-Kanal und die Südwesttangente

BW 1.418

Aufgestellt:
Nürnberg, den 10.08.2021

Stadt Nürnberg
Servicebetrieb Öffentlicher Raum Nürnberg

Technischer Werkleiter