


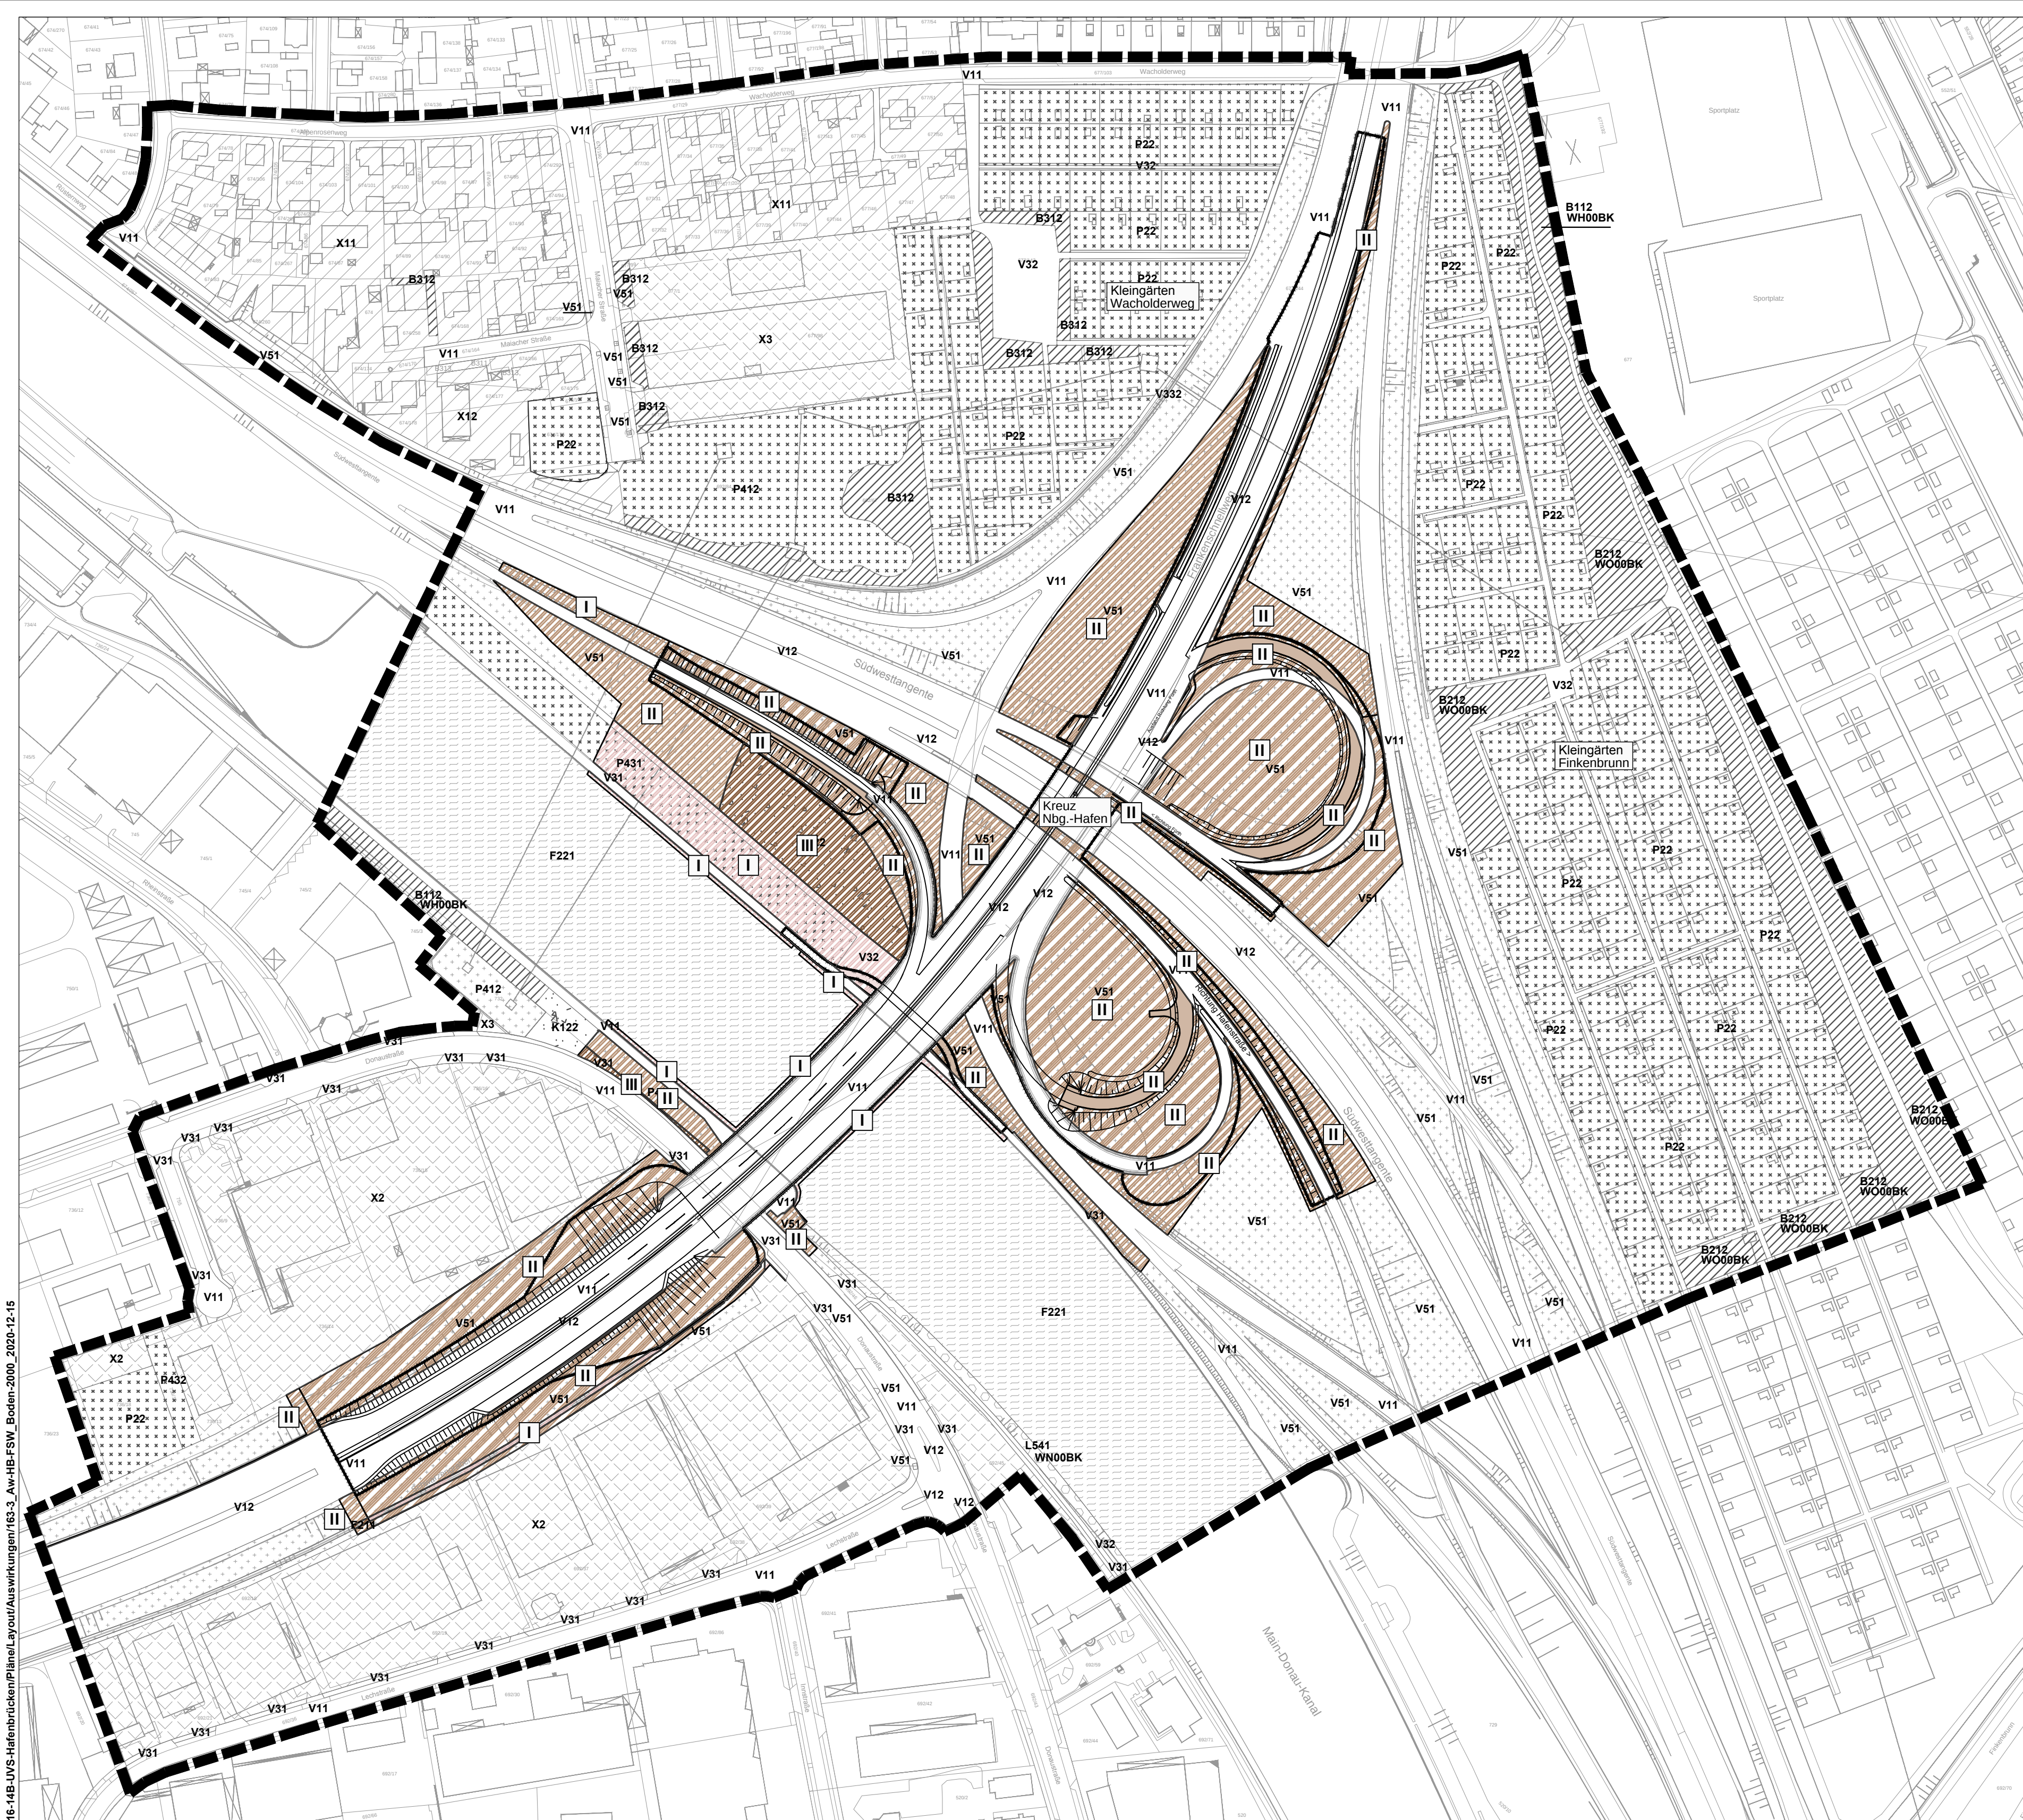

Auswirkungen

Versiegelung



Überbauung



Vorübergehende
Inanspruchnahme



mittel


gering

sehr gering

— Straßen und Wege ohne Bewertung

Biotop- und Nutzungstypen

Wald

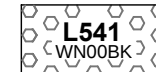

Laubwald

Baumreihen, Baumgruppen



Baumreihen einheimischer, standortgerechter Arten,
mittlere Ausprägung

Feldgehölze, Hecken, Gebüsche




Mesophile Gebüsche/ Hecken




Feldgehölze mit überwiegend einheimischen, standortgerechten
Arten, mittlere Ausprägung

Gewässer

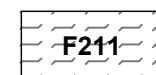


Gräben, naturfern

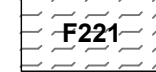


Künstlich angelegtes Fließgewässer, Kanal, naturfern

Kraut-, Ruderal- und Staudenfluren, Säume

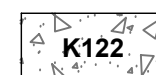

Mäßig artenreiche Säume und Staudenfluren,
frischer bis mäßig trockener Standorte

Siedlungsbereiche

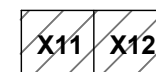


Wohn-/ Misch- und Kerngebiete




Industrie, Gewerbe/ Sondergebiete

Freiflächen der Siedlungsbereiche

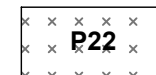


Privatgärten und Kleingartenanlagen, strukturreich

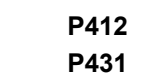

Sonderflächen der Land- und Energiewirtschaft, teilversiegelt
Ruderalflächen im Siedlungsbereich, vergetationsarm, -frei
Ruderalflächen im Siedlungsbereich mit artenarmen Ruderal-
und Staudenfluren

Grünflächen, Gehölzbestände entlang von Verkehrswegen

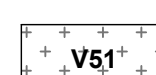


Grünflächen und Gehölzbestände entlang von Verkehrsflächen,
junge bis mittlere Ausprägung


Verkehrsflächen des Straßenverkehrs




Straßenverkehrsflächen, versiegelt

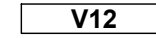


Straßenverkehrsflächen, befestigt

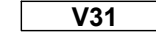

Rad-, Fuß- und Wirtschaftswege, versiegelt

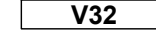



Rad-, Fuß- und Wirtschaftswege, befestigt

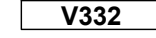

Rad-, Fuß- und Wirtschaftswege, bewachsen Grünwege

Sonstige Planzeichen

■ ■ ■ ■ ■ Untersuchungsraum

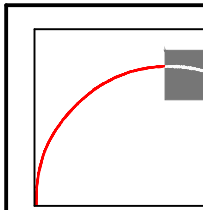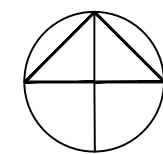

ROLAND RAAB

Dipl.-Ing. (FH) Landschaftsarchitekt

Handelsstraße 25 - 63743 Aschaffenburg

Telefon: 06628 - 30 77 670

mobil: 0176 - 220 44 906

e-mail: roland.raab@fen-net.de

M17204 Datum Zeichen

bearbeitet: August 2021 SW

gezeichnet: August 2021 KiScho

geprüft: August 2021

Stadt Nürnberg

Servicebetrieb Öffentlicher Raum Nürnberg

Sulzbacher Straße 2 - 6, 90489 Nürnberg, Tel.0911/231-7637



bearbeitet:

gezeichnet:

geprüft: August 2021 Hom

PSP Nr.:

Projekt:

c			
b			
a			
Index	Art der Änderung	Datum	Zeichen

FESTSTELLUNGSENTWURF

Stadt Nürnberg

Servicebetrieb Öffentlicher Raum Nürnberg

Sulzbacher Straße 2 - 6, 90489 Nürnberg, Tel.0911/231-7637

Frankenschnellweg

PROJIS-Nr.:

Unterlage/Blatt-Nr.: 19.4.3.3

Umweltverträglichkeitsstudie

Auswirkungen

Schutzgut Boden und Fläche

Maßstab: 1 : 2.000

Frankenschnellweg (Kreisstraße N4)

Ersatzneubau Brücke über den Main-Donau-Kanal und die Südwesttangente

BW 1.418

Aufgestellt:

Nürnberg, den 10.08.2021

Stadt Nürnberg

Servicebetrieb Öffentlicher Raum Nürnberg

Seume

Technischer Leiter