


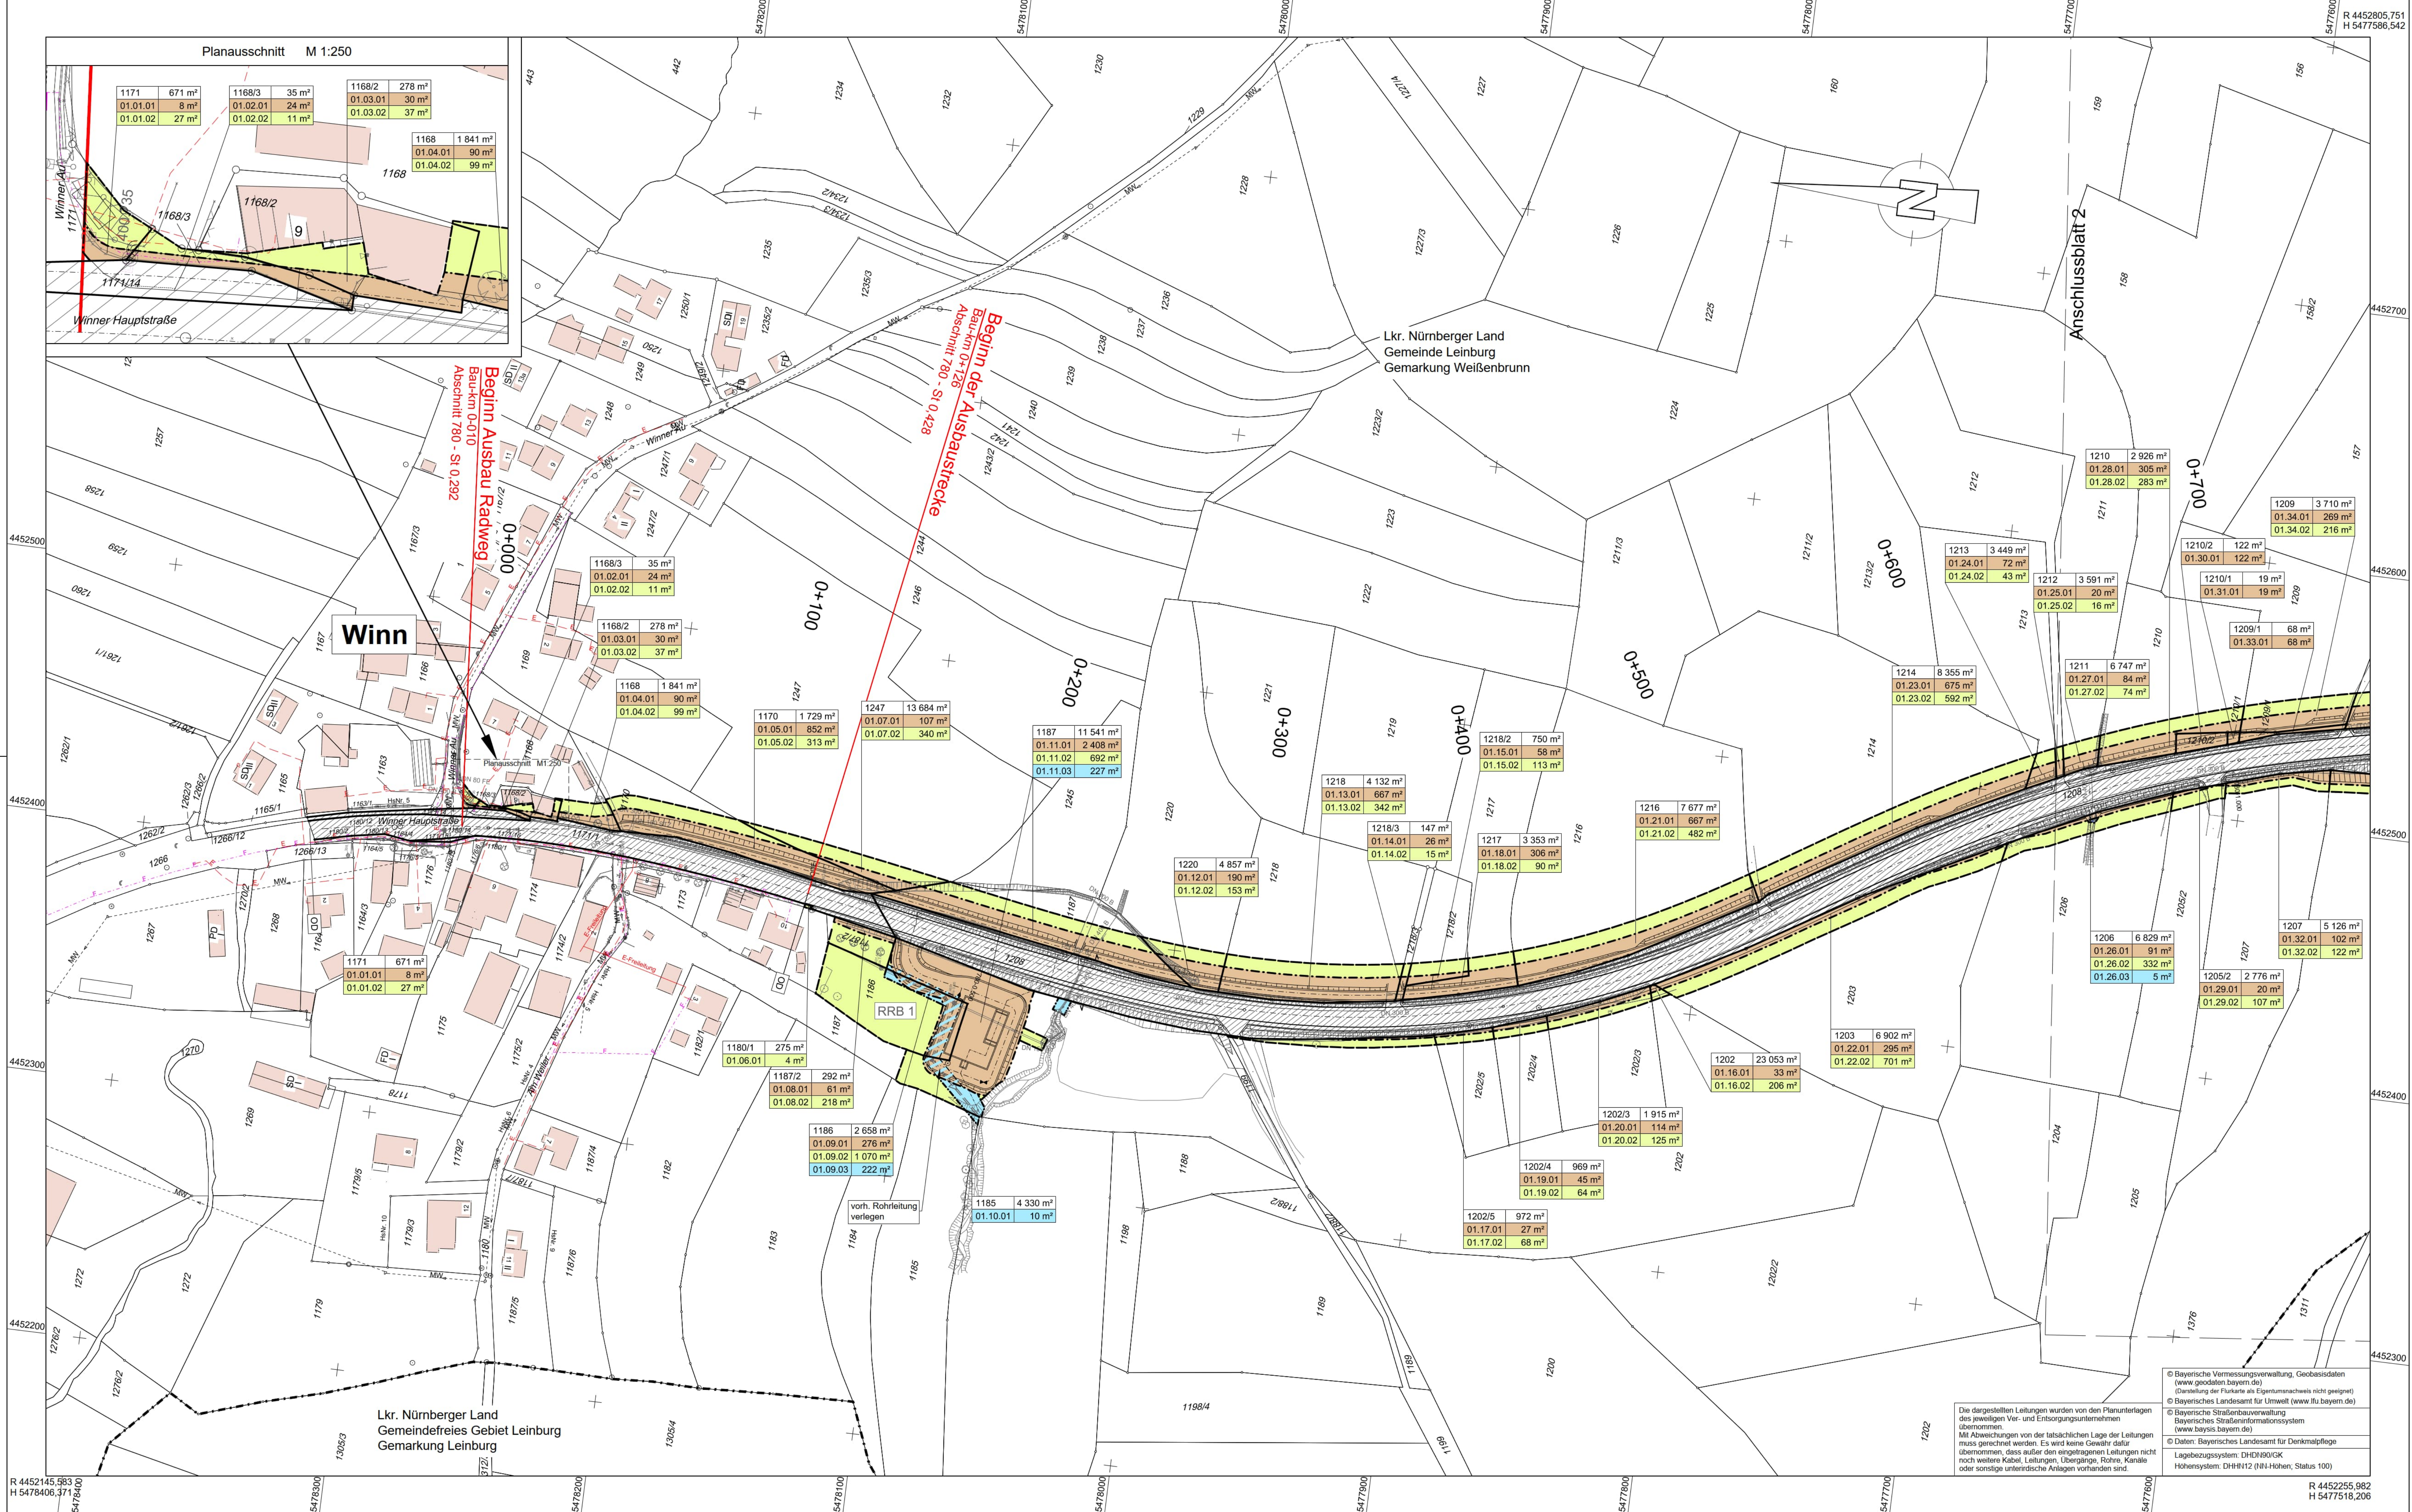

Zeichenerklärung

Grunderwerb

- zu erwerbende Fläche
- vorübergehend in Anspruch zu nehmende Fläche
- dauerhaft zu belastende Fläche
- Fläche im Eigentum Freistaat Bayern (Straßenbauverwaltung)

14/2 4 248 m² Flurstück / Größe des Flurstücks


02.34.01 345 m² lfd. Nr. im Grunderwerbsverzeichnis / Größe der Teilfläche
2 Nr. des Grunderwerbsplanes
34 lfd. Nr. des betroffenen Flurstücks
1 Teilfläche eines Flurstücks

Zusammengehörigkeitspfeil

Gemeindegrenze

Flurstücksgrenze außerhalb / innerhalb des Baufeldes

Flurstücksnummer

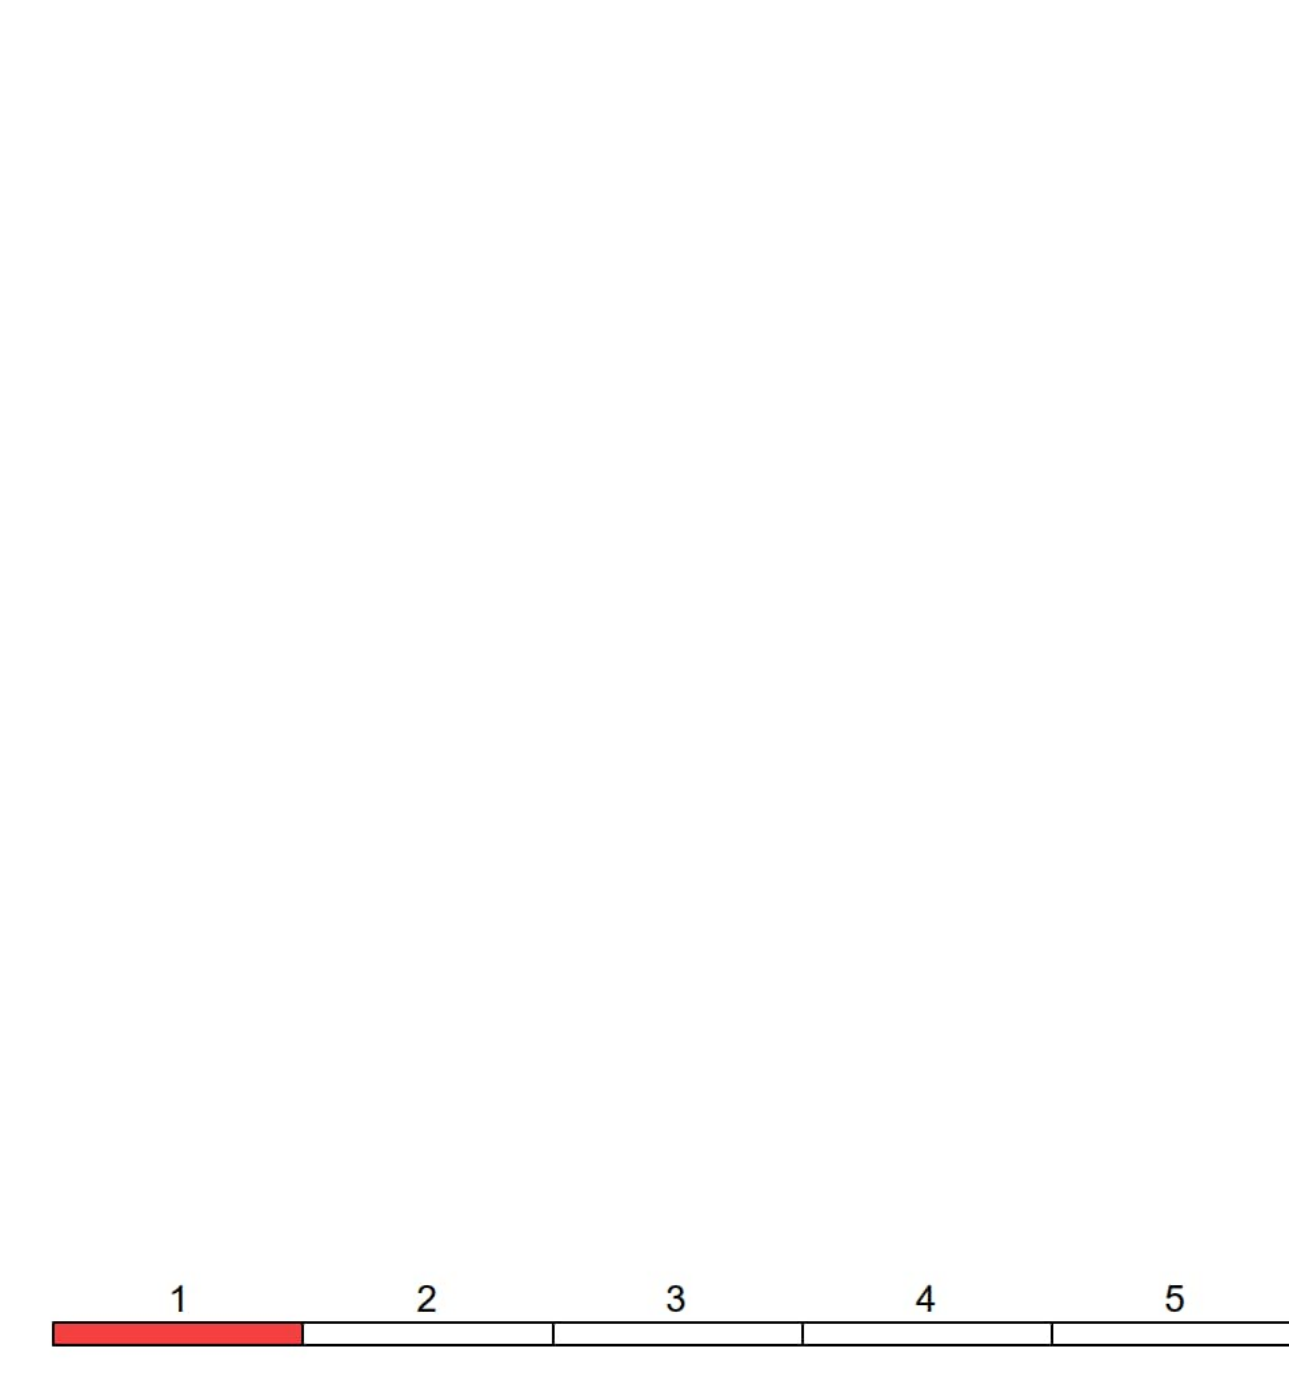

Entwurfsverfasser:

WEYRAUTHER
INGENIEURGESELLSCHAFT mbH
96047 BAMBERG MARKUSSTRASSE 2
TEL.: 0951/980040 FAX: 0951/9800444

Datum: Mai 2022
Zeichen: Hofmann

bearbeitet: Mai 2022
gezeichnet: Mai 2022
geprüft: *Max Bunt*

Staatliches Bauamt Nürnberg

Zollhof 6
90443 Nürnberg

Tel.: 0911/24294-0, Fax: 0911/24294-899, E-Mail: poststelle@stban.bayern.de

geprüft PL: 08/2022
geprüft SGL: 08/2022
geprüft AL: 08/2022
PSP Nr.: 8939 ALS40309.00
Projekt:
Datum:

Nr.	Art der Änderung	Datum	Zeichen

FESTSTELLUNGSENTWURF

Straßenbauverwaltung Freistaat Bayern

Staatliches Bauamt Nürnberg

Straße / Abschn.-Nr. / Station: St 2240_780_0,428 bis 820_0,457

PROJIS-Nr.:

Unterlage / Blatt-Nr.: 10.1/1

Grunderwerbsplan

Bau-km 0+126 - Bau-km 0+700

Maßstab: 1 : 1000

St 2240 Lauf a.d. Pegnitz - Altdorf b. Nürnberg

Ausbau Winn - BAB A6 AS Altdorf/Leinburg

Bau-km 0+126 - 4+028

aufgestellt:
Staatliches Bauamt Nürnberg

Einbürger: *Max Bunt*

Nürnberg, den 28.11.2022