


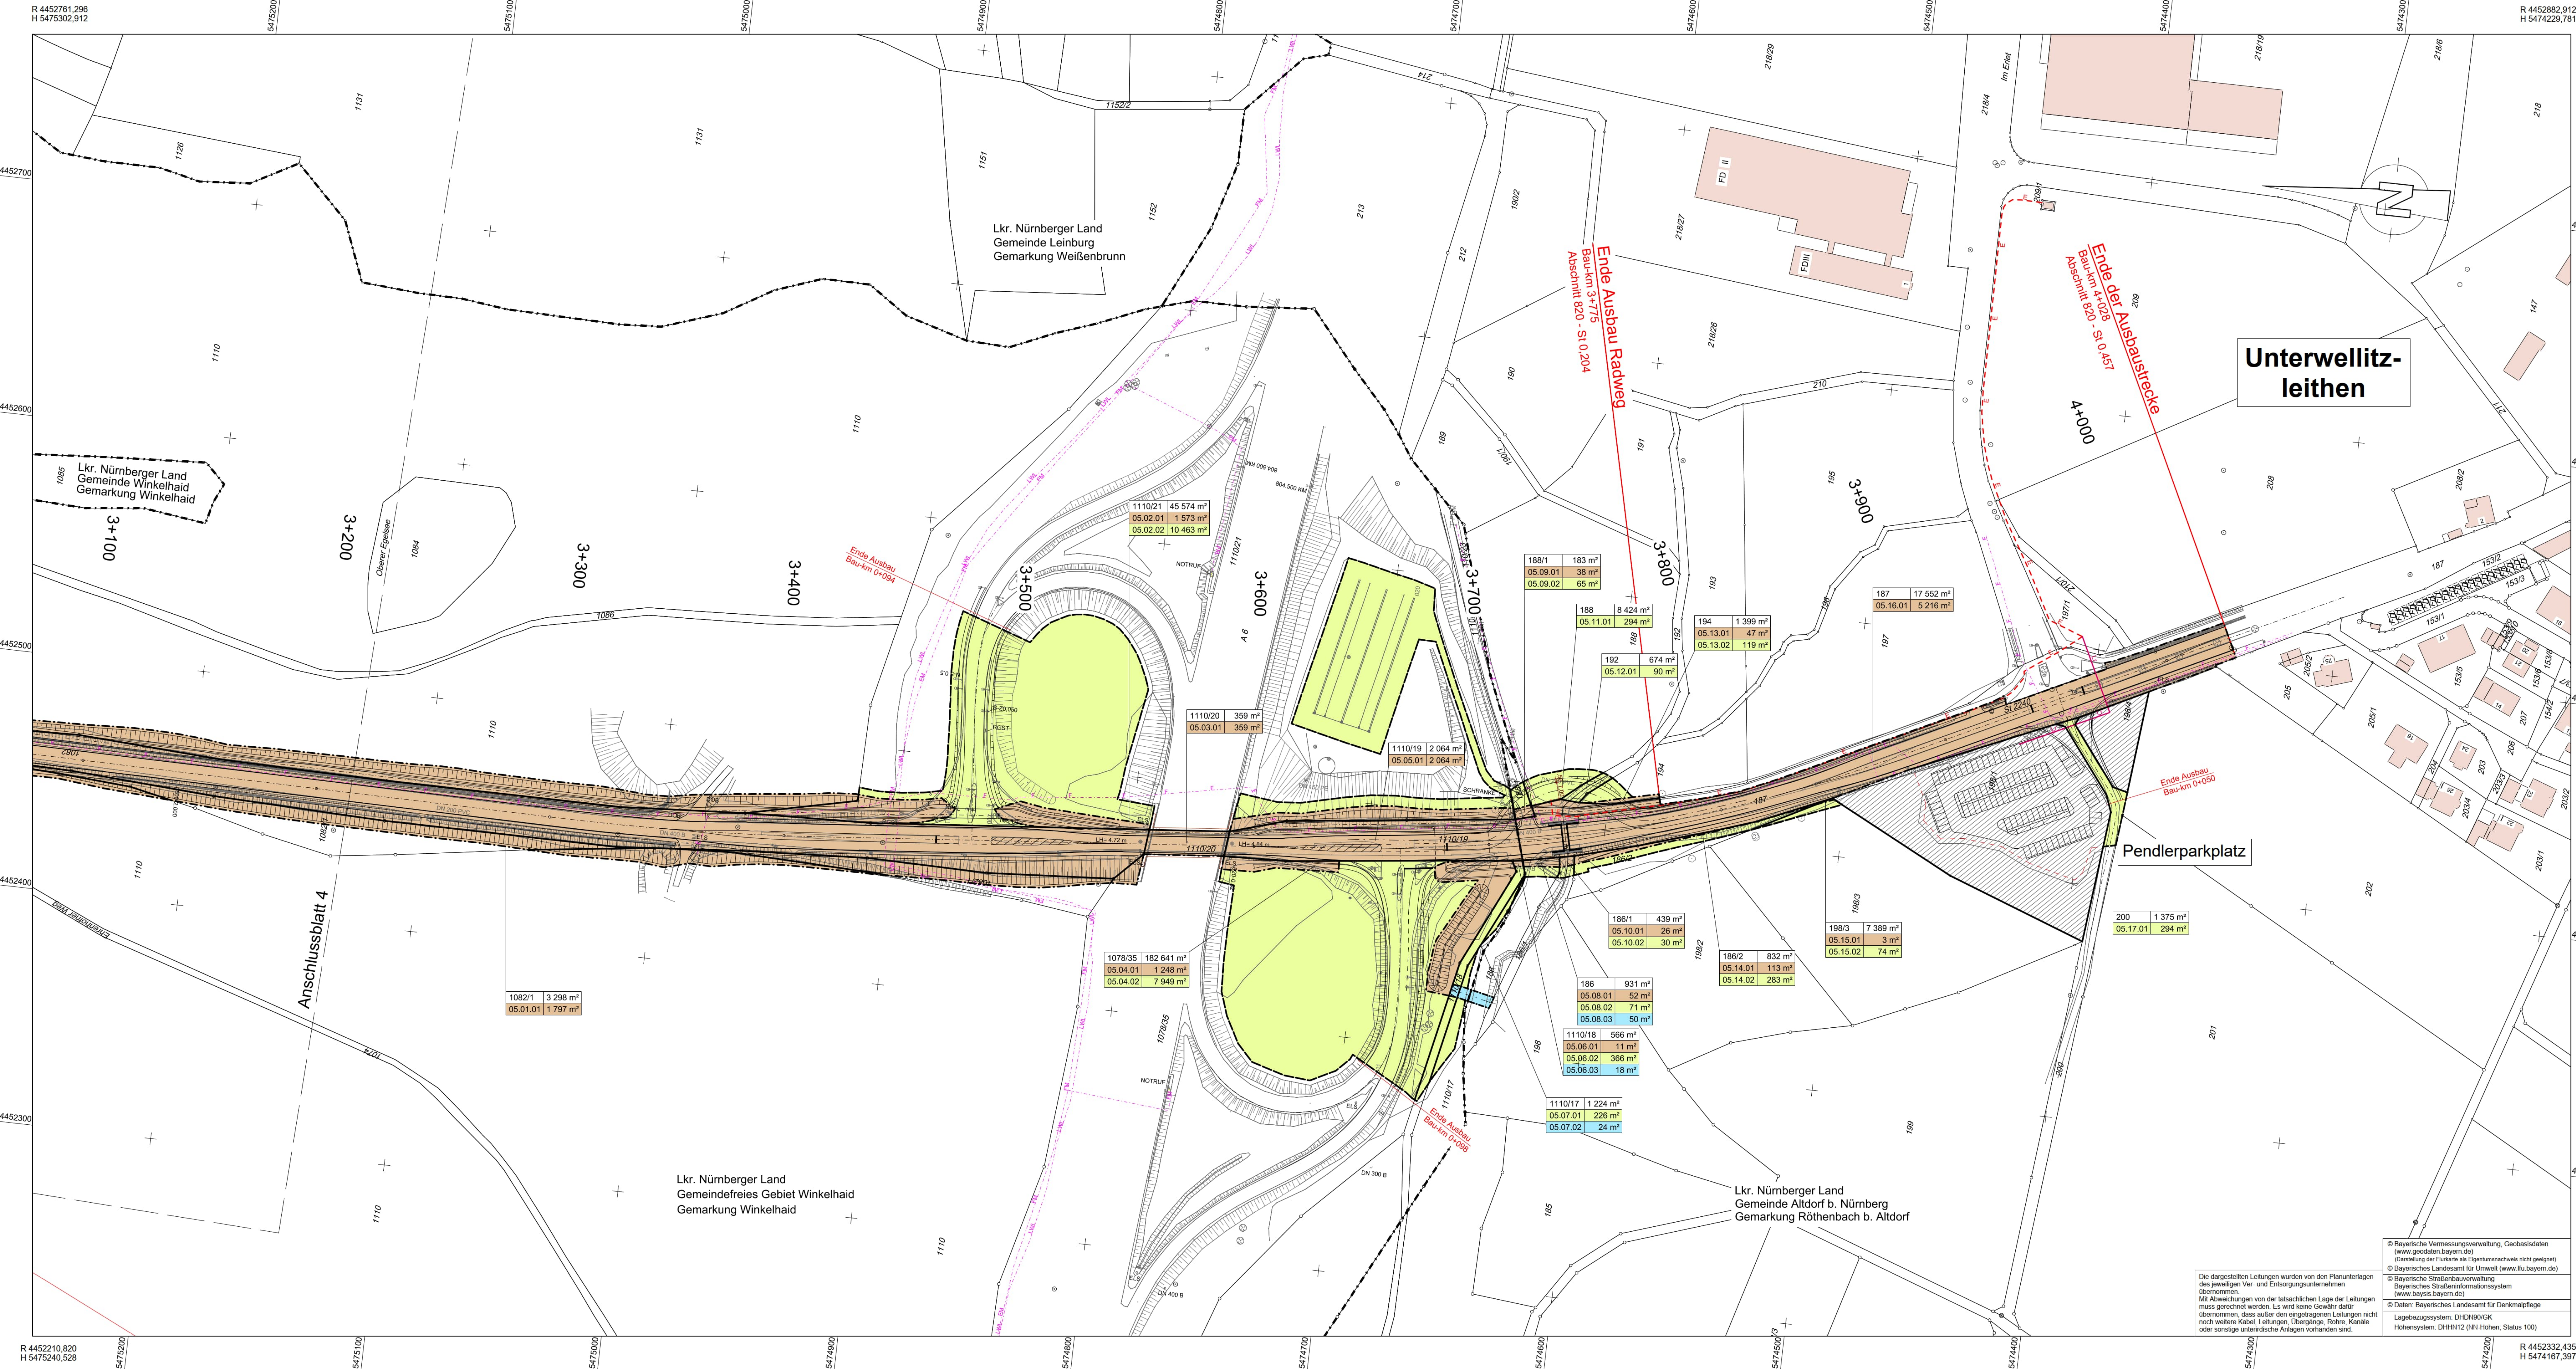

Zeichenerklärung

Grunderwerb

zu erwerbende Fläche

vorübergehend in Anspruch zu nehmende Fläche

dauerhaft zu belastende Fläche

Fläche im Eigentum Freistaat Bayern (Straßenbauverwaltung)

14/2 4 248 m²

Flurstück / Größe des Flurstückes

02.34.01 345 m²

lfd. Nr. im Grunderwerbsverzeichnis / Größe der Teilfläche
2 Nr. des Grunderwerbsplanes
34 lfd. Nr. des betroffenen Flurstückes
1 Teilfläche eines Flurstückes


Zusammengehörigkeitspfeil

Gemeindegrenze

Flurstücksgrenze außerhalb / innerhalb des Baufeldes

1208

Flurstücksnummer

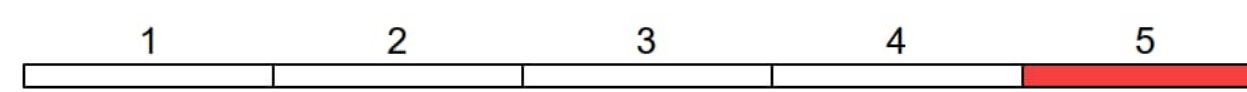

Entwurfsverfasser:

WEYRAUTHER
INGENIEURGESELLSCHAFT mbH
96047 BAMBERG MARKUSSTRASSE 2
TEL.: 0951/980040 FAX: 0951/9800444

bearbeitet: Mai 2022

Datum

gezeichnet: Mai 2022

Zeichen

geprüft: Mai 2022

Staatliches Bauamt Nürnberg

geprüft PL: 08/2022 Fiegl

geprüft SGL: 08/2022 Kress

geprüft AL: 08/2022 Kiesel-Peiker

PSP Nr.: 9535.AL.SAN039.00

Projekt:

Date:

Zollhof 6
90443 Nürnberg

Tel.: 0911/24294-0, Fax: 0911/24294-699, E-Mail: poststelle@stban.bayern.de

Nr.	Art der Änderung	Datum Zeichen

FESTSTELLUNGSENTWURF

Straßenbauverwaltung Freistaat Bayern

Staatliches Bauamt Nürnberg

Straße / Abschn. / Station: St 2240_780_0,428 bis 820_0,457

PROJUS-Nr.:

Unterlage / Blatt-Nr.: 10.1/5

Grunderwerbsplan

Bau-km 3+200 - Bau-km 4+028

Maßstab: 1 : 1000

St 2240 Lauf a.d. Pegnitz - Altdorf b. Nürnberg

Ausbau Winn - BAB A6 AS Altdorf/Leinburg

Bau-km 0+126 - 4+028

aufgestellt:

Staatliches Bauamt Nürnberg

Erstellt: 04.04.2022

Nürnberg, den 28.11.2022

Die dargestellten Leitungen wurden von den Planunterlagen des jeweiligen Ver- und Entsorgungsunternehmens übernommen.
Mit Abweichungen von der tatsächlichen Lage der Leitungen muss gerechnet werden. Es wird keine Gewähr dafür übernommen, dass außer den eingezeichneten Leitungen nicht noch weitere Kabel, Leitungen, Überzüge, Röhre, Kanäle oder sonstige unterirdische Anlagen vorhanden sind.

© Bayerische Vermessungsverwaltung, Geobasisdaten (www.geobasis.bayern.de)
(Gemeinsam der Funktion als Eigentumsnachweis nicht geeignet)
© Bayerisches Landesamt für Umwelt (www.lfu.bayern.de)
© Bayerische Straßenbauverwaltung
Bayerisches Straßeninformationssystem (www.baysis.bayern.de)
© Daten: Bayerisches Landesamt für Denkmalpflege
Lagebezugssystem: DHDN/BOCK
Höhenreferenzsystem: DHH9112 (NN-Höhen; Status 100)