

Legende  
FFH - VERTRÄGLICHKEITSPRÜFUNG FÜR DAS GEBIET DE 8131-371  
"Lech zwischen Hirschau und Landsberg am Lech mit Auen und Leiten"

- Abgrenzung FFH-Gebiet  
 Abgrenzung Untersuchungsgebiet

Erhaltungszustand der Lebensraumtypen und Arten lt. Managementplan  
A = hervorragend B = gut C = mittel bis schlecht

Erhaltungszustand der Lebensraumtypen lt. Kartierung  
(A) = hervorragend (B) = gut (C) = mittel bis schlecht

Bestand  
Lebensraumtypen (Erhaltungszustand) gemäß Managementplan

- 9130, Waldmeister-Buchenwälder (B+)  
 91E0\*, Weichholzauwälder mit Erlen, Eschen und Weiden (B)  
 9180\*, Schlucht- und Hangmischwälder (B+)

Lebensraumtypen gemäß Kartierung E&P 2021  
 L513 - WA91E0\* Standortgerechte Auwälder und gewässerbegleitende Wälder, Quellrinnen, Bach und Flussauenwälder, alte Ausprägung  
L512 - WA91E0\* Standortgerechte Auwälder und gewässerbegleitende Wälder, Quellrinnen, Bach und Flussauenwälder, mittlere Ausprägung

- L243 - 9130 Standortgerechte Laubmischwälder mäßig trockener bis feuchter Standorte, Buchenwälder basenreicher Standorte, alte Ausprägung  
L242 - 9130 Standortgerechte Laubmischwälder mäßig trockener bis feuchter Standorte, Buchenwälder basenreicher Standorte, mittlere Ausprägung  
N323 - 9130 Standortgerechte Tannenschwälder der submontanen bis montanen Stufe krautreiche Buchen-Fichten-Tannenwälder, alte Ausprägung  
L313 - WJ9180\* Standortgerechte Schluchtwälder, alte Ausprägung

Planung

Leitung 110 kV

- Leitung Bestand mit Maststandorten und Schutzstreifen  
 Leitung Planung mit Maststandorten und Schutzstreifen  
 Leitung Abbau mit Maststandorten und Schutzstreifen  
 Fremdleitungen (nachrichtlich)  
 Arbeitsfeld und Zuwegung  
 Provisorium

Beeinträchtigung der Erhaltungsziele

B1 Beeinträchtigungsnummer

Beschreibung der Beeinträchtigungen

Lebensraumtyp (Anhang I) / Tier- oder Pflanzenart (Anhang II)	
Beeinträchtigungen der Erhaltungsziele durch das geprüfte Vorhaben	
B1.1	Beschreibung der Beeinträchtigung incl. Einstufung der Erheblichkeit
B1.2	.....
Beeinträchtigungen der Erhaltungsziele durch andere Pläne oder Projekte	
B1.8	Beschreibung der Beeinträchtigung incl. Einstufung der Erheblichkeit
B1.9	.....

EINSTUFUNG DER BEEINTRÄCHTIGUNGEN DER ERHALTUNGSZIELE (KUMULATIV)	
ERHEBLICH	
NICHT ERHEBLICH	

Art der Beeinträchtigung

geprüftes Vorhaben

andere Pläne und Projekte

Baubedingte Beeinträchtigung

Anlagenbedingte Beeinträchtigung

Betriebsbedingte Beeinträchtigung

Einstufung der Erheblichkeit

- Erheblich  
 nicht erheblich

Allgemeines Erhaltungsziel	
Beeinträchtigung der Erhaltungsziele durch das geprüfte Vorhaben	
Allg.	Eine baubedingte Beeinträchtigung des Erhaltungszieles erfolgt nicht
Allg.	Eine anlagenbedingte Beeinträchtigung des Erhaltungszieles über der Erheblichkeitsschwelle erfolgt nicht
Allg.	Eine betriebsbedingte Beeinträchtigung des Erhaltungszieles erfolgt nicht

EINSTUFUNG DER ERHEBLICHKEIT	
NICHT ERHEBLICH	

LRT 9130 Waldmeister-Buchenwälder (Asperulo-Fagetum)	
Beeinträchtigung der Erhaltungsziele durch das geprüfte Vorhaben	
B 8.1 AF	Erhaltungsziel B (Teilaspekt Waldmeister-Buchenwälder) nicht einschlägig; eine anlagenbedingte Inanspruchnahme von LRT-Flächen erfolgt nicht
B 8.2 AF	Erhaltungsziel B nicht einschlägig; eine baubedingte Beeinträchtigung von LRT-Flächen über der Erheblichkeitsschwelle erfolgt nicht
B 8.3 AF	Erhaltungsziel B betriebsbedingte Beeinträchtigungen können ausgeschlossen werden

Beeinträchtigung der Erhaltungsziele durch andere Pläne oder Projekte	
Allg.	Erhaltungsziel 1 nicht einschlägig; hinreichend konkrete Pläne oder Projekte Dritter mit anlage- und/oder baubedingter Beeinträchtigungen der LRT-Flächen sind nicht bekannt

EINSTUFUNG DER BEEINTRÄCHTIGUNGEN DER ERHALTUNGSZIELE (KUMULATIV)	
NICHT ERHEBLICH	

LRT 91E0* Weichholzauwälder mit Erle, Esche und Weide (Alno-Padion, Alnion incanae, Salicion albae)	
Beeinträchtigung der Erhaltungsziele durch das geprüfte Vorhaben	
B 9.1	Erhaltungsziel 9 nicht einschlägig; eine anlagenbedingte Inanspruchnahme von LRT-Flächen erfolgt nicht
B 9.2	Erhaltungsziel 9 nicht einschlägig; eine baubedingte Beeinträchtigung von LRT-Flächen über der Erheblichkeitsschwelle erfolgt nicht
B 9.3	Erhaltungsziel 9 relevante vorhabenbedingte Stoffeinträge oberhalb der Irrelevanzschwelle von 0,3 kg N/ha/a betreffen kein LRT-Vorkommen

Beeinträchtigung der Erhaltungsziele durch andere Pläne oder Projekte	
Allg.	Erhaltungsziel 1 nicht einschlägig; hinreichend konkrete Pläne oder Projekte Dritter mit anlage- und/oder baubedingter Beeinträchtigungen der LRT-Flächen sind nicht bekannt




EINSTUFUNG DER BEEINTRÄCHTIGUNGEN DER ERHALTUNGSZIELE (KUMULATIV)	
NICHT ERHEBLICH	

LRT 9180* Schlucht- und Hangmischwälder (Tilio-Acerion)	
Beeinträchtigung der Erhaltungsziele durch das geprüfte Vorhaben	
B 8.1 TA	Erhaltungsziel 8 (Teilaspekt Schlucht- und Hangmischwälder) nicht einschlägig; eine anlagenbedingte Inanspruchnahme von LRT-Flächen erfolgt nicht
B 8.2 TA	Erhaltungsziel 8 nicht einschlägig; eine baubedingte Beeinträchtigung von LRT-Flächen über der Erheblichkeitsschwelle erfolgt nicht
B 8.3 TA	Erhaltungsziel 8 betriebsbedingte Beeinträchtigungen können ausgeschlossen werden

Beeinträchtigung der Erhaltungsziele durch andere Pläne oder Projekte	
Allg.	Erhaltungsziel 1 nicht einschlägig; hinreichend konkrete Pläne oder Projekte Dritter mit anlage- und/oder baubedingter Beeinträchtigungen der LRT-Flächen sind nicht bekannt

EINSTUFUNG DER BEEINTRÄCHTIGUNGEN DER ERHALTUNGSZIELE (KUMULATIV)	
NICHT ERHEBLICH	

Übersichts Maßstab 1 : 70.000

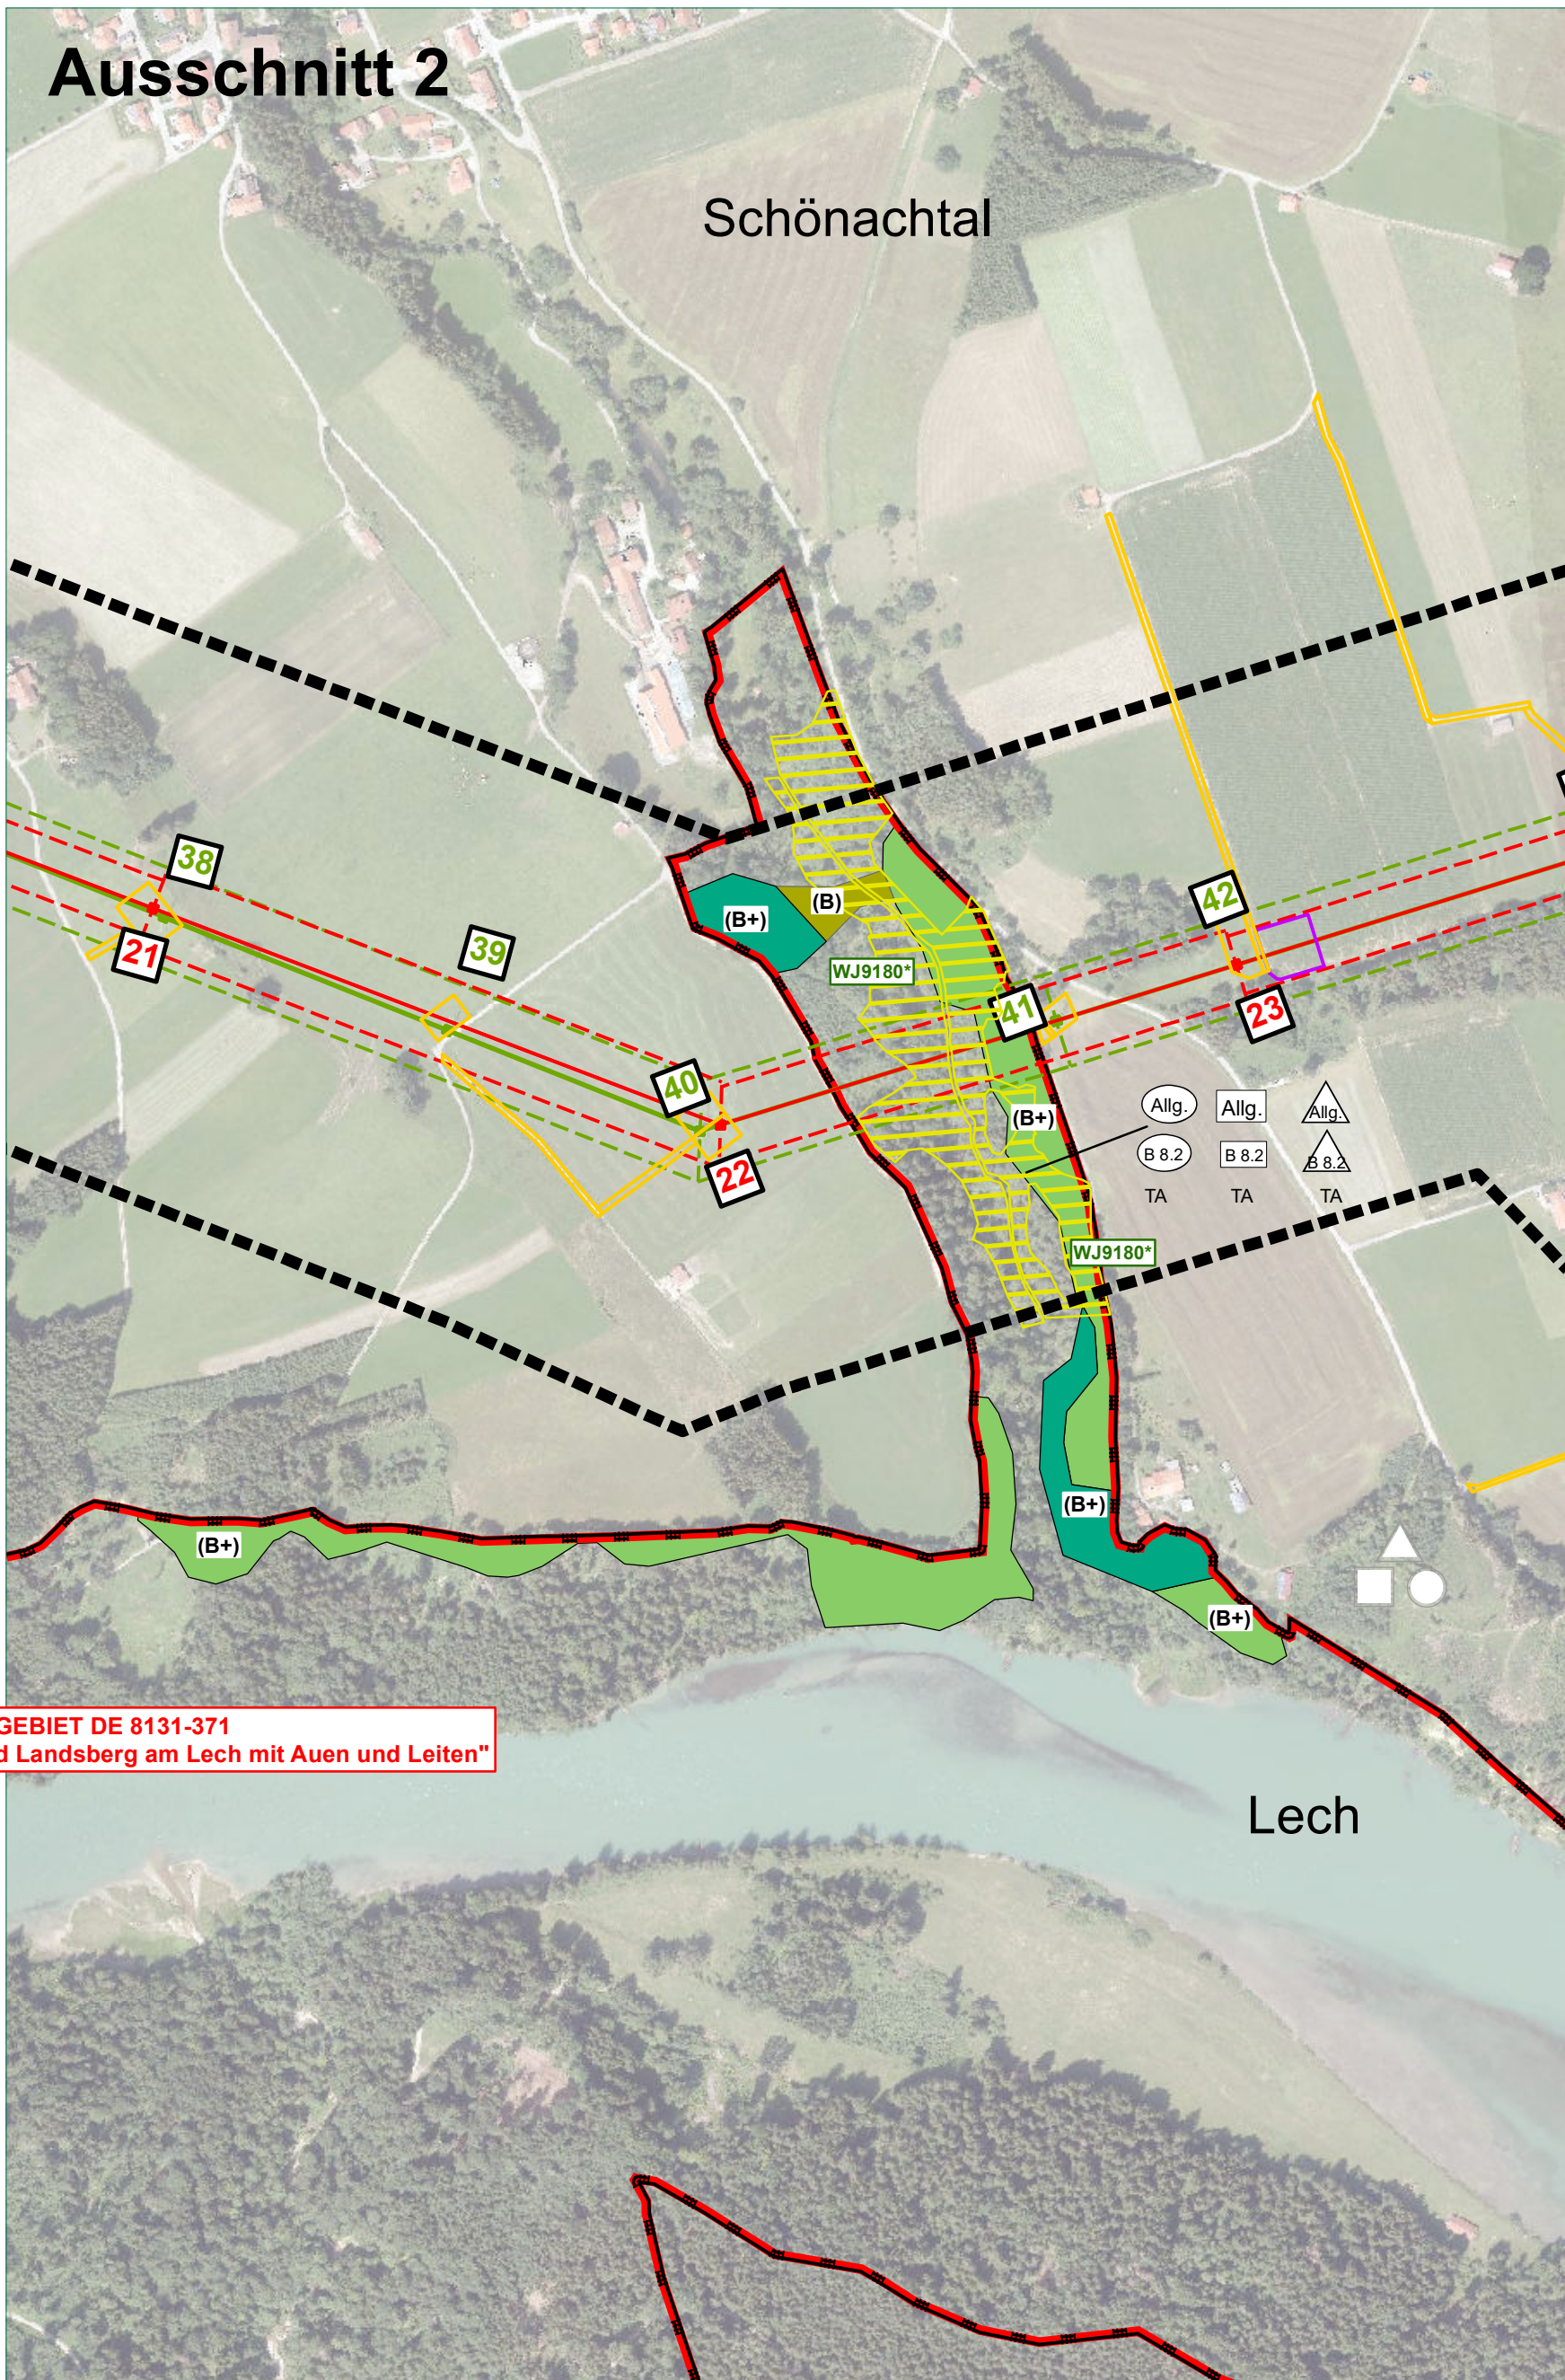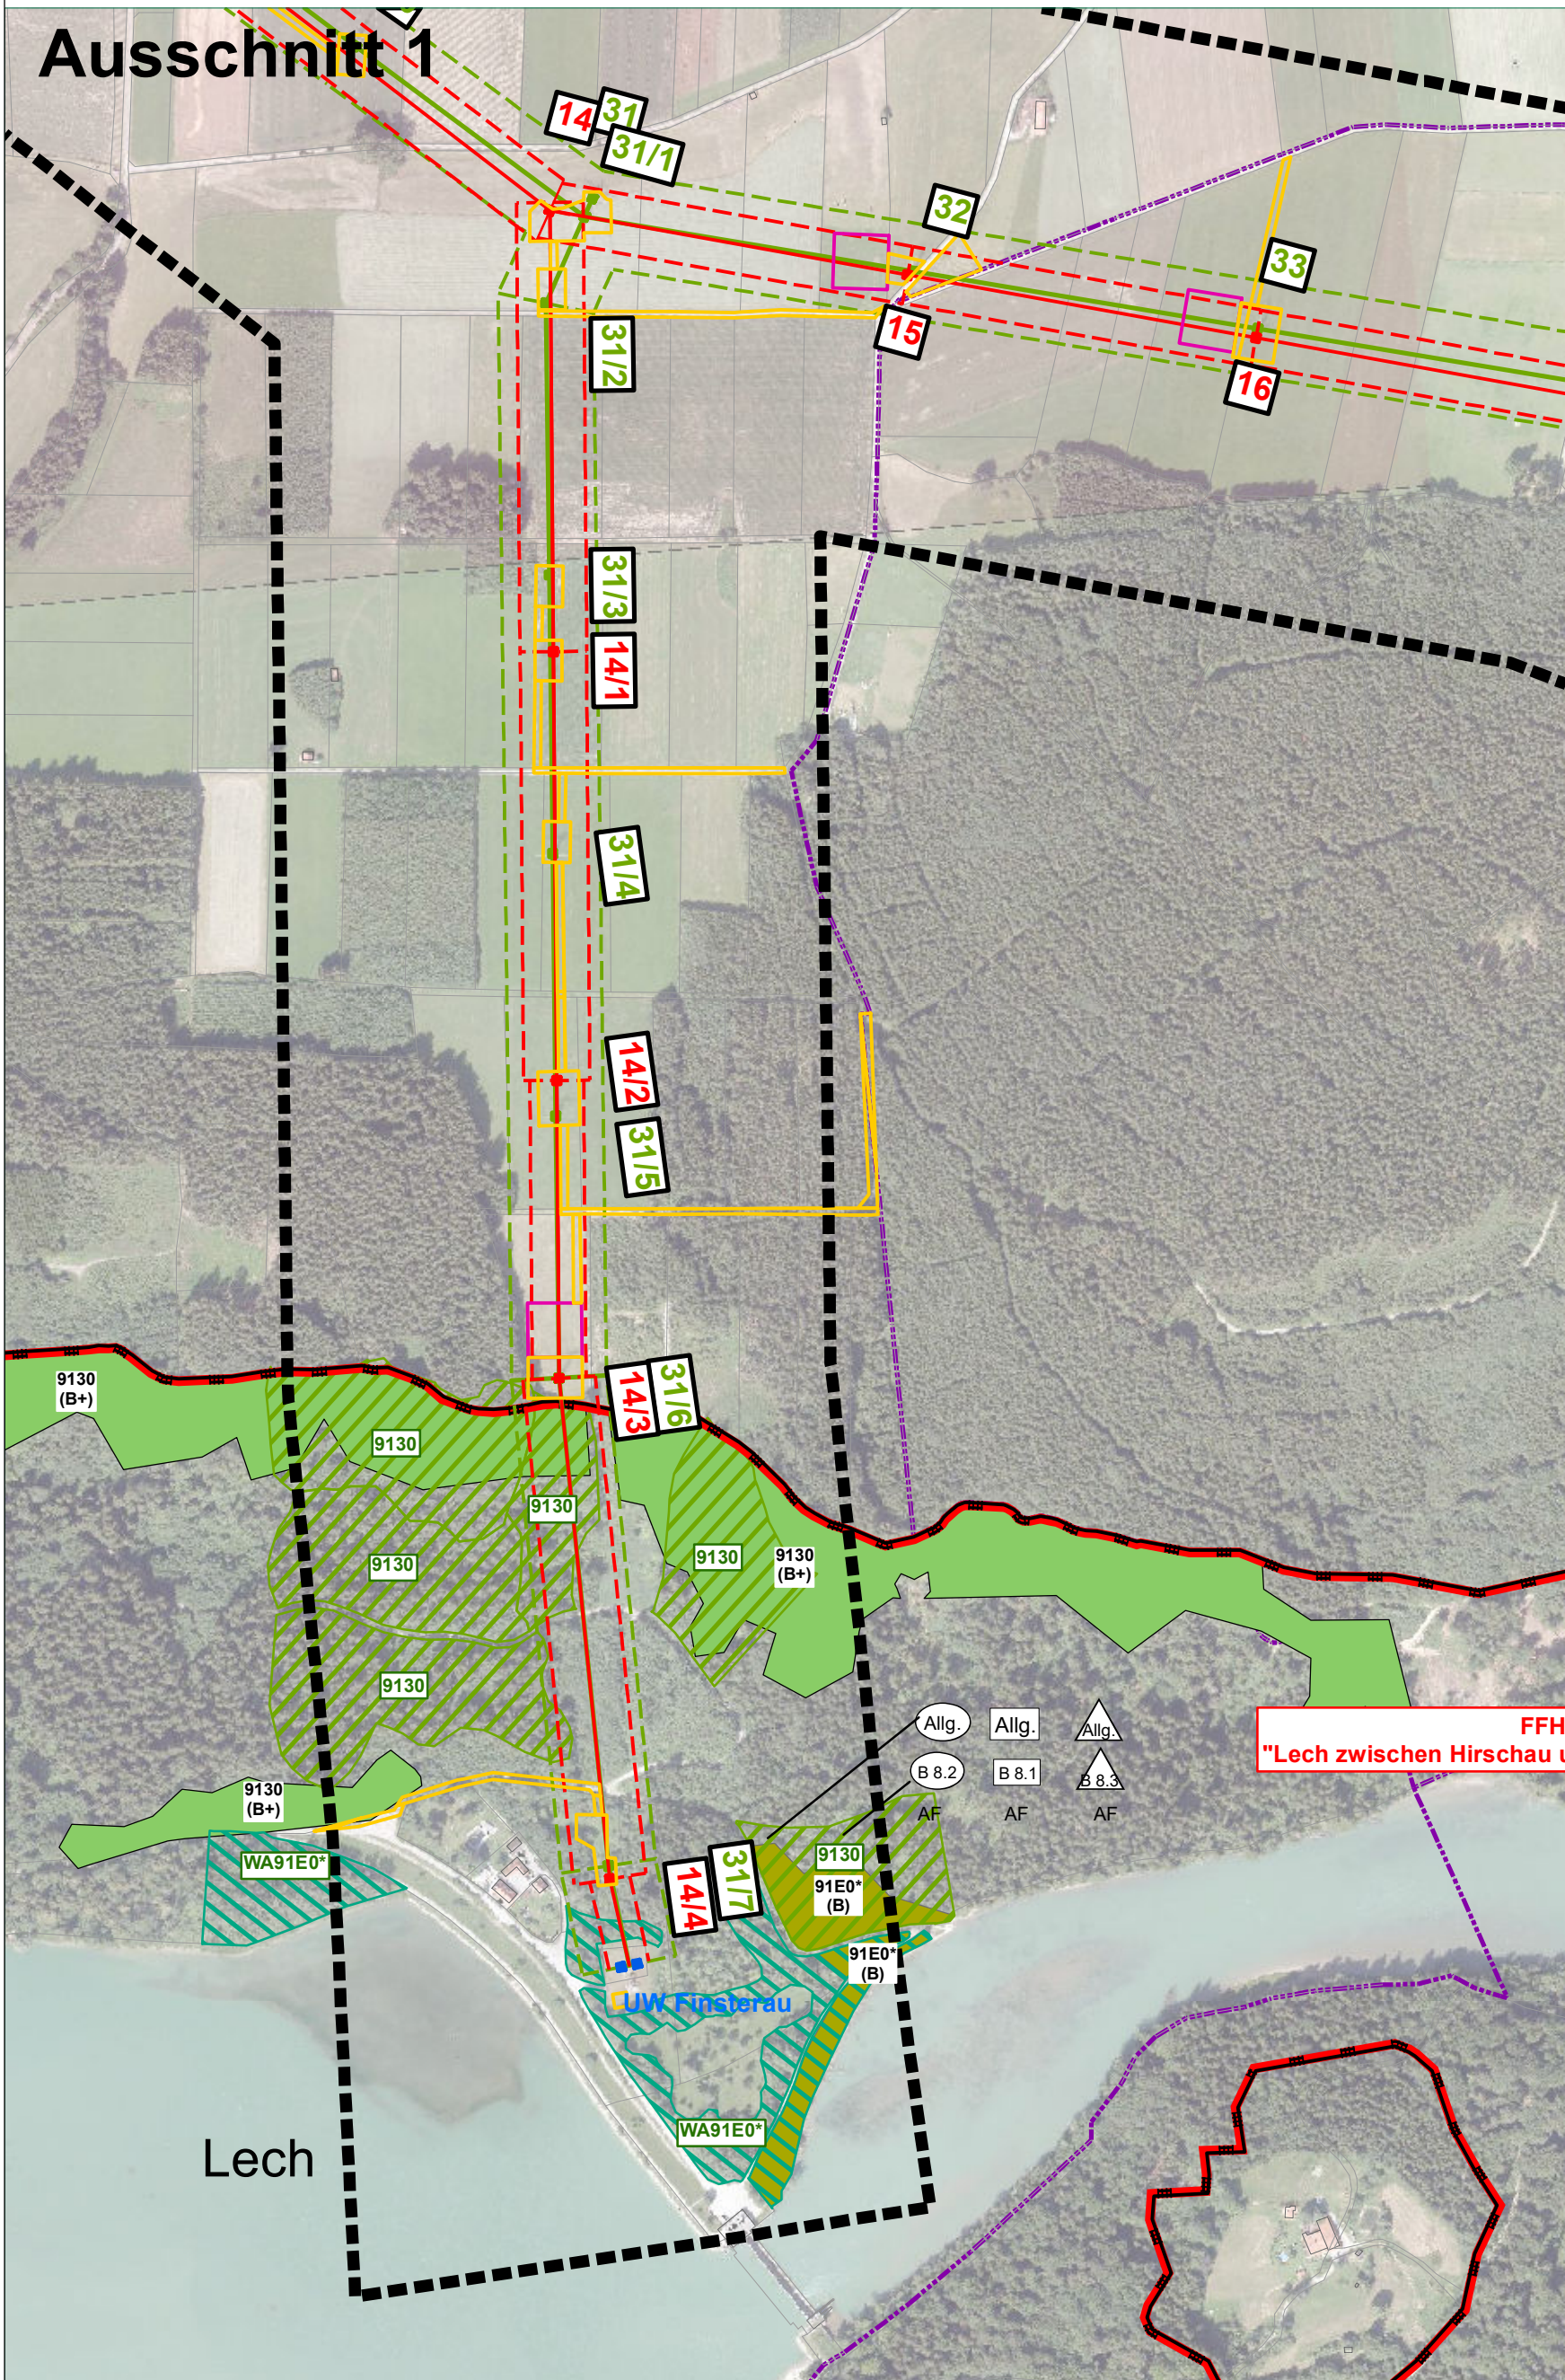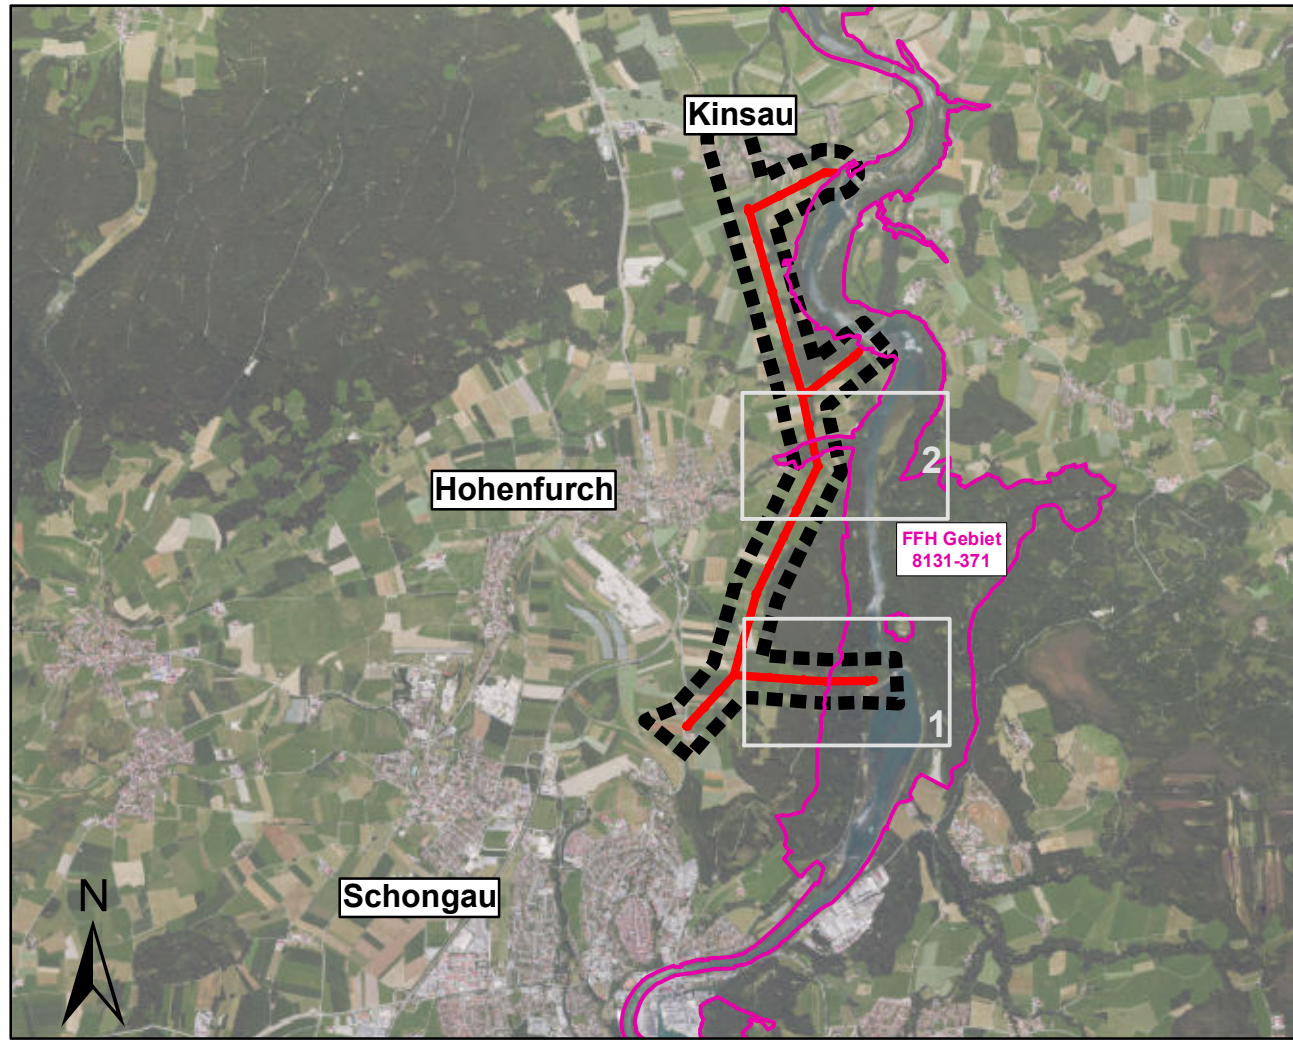

LRT 9130 Waldmeister-Buchenwälder (Asperulo-Fagetum)	
Beeinträchtigung der Erhaltungsziele durch das geprüfte Vorhaben	
B 8.1 AF	Erhaltungsziel B (Teilaspekt Waldmeister-Buchenwälder) nicht einschlägig; eine anlagenbedingte Inanspruchnahme von LRT-Flächen erfolgt nicht
B 8.2 AF	Erhaltungsziel B nicht einschlägig; eine baubedingte Beeinträchtigung von LRT-Flächen über der Erheblichkeitsschwelle erfolgt nicht
B 8.3 AF	Erhaltungsziel B betriebsbedingte Beeinträchtigungen können ausgeschlossen werden

Beeinträchtigung der Erhaltungsziele durch andere Pläne oder Projekte	
Allg.	Erhaltungsziel 1 nicht einschlägig; hinreichend konkrete Pläne oder Projekte Dritter mit anlage- und/oder baubedingter Beeinträchtigungen der LRT-Flächen sind nicht bekannt

EINSTUFUNG DER BEEINTRÄCHTIGUNGEN DER ERHALTUNGSZIELE (KUMULATIV)	
NICHT ERHEBLICH	

LRT 91E0* Weichholzauwälder mit Erle, Esche und Weide (Alno-Padion, Alnion incanae, Salicion albae)	
Beeinträchtigung der Erhaltungsziele durch das geprüfte Vorhaben	
B 9.1	Erhaltungsziel 9 nicht einschlägig; eine anlagenbedingte Inanspruchnahme von LRT-Flächen erfolgt nicht
B 9.2	Erhaltungsziel 9 nicht einschlägig; eine baubedingte Beeinträchtigung von LRT-Flächen über der Erheblichkeitsschwelle erfolgt nicht
B 9.3	Erhaltungsziel 9 relevante vorhabenbedingte Stoffeinträge oberhalb der Irrelevanzschwelle von 0,3 kg N/ha/a betreffen kein LRT-Vorkommen

Beeinträchtigung der Erhaltungsziele durch andere Pläne oder Projekte	
Allg.	Erhaltungsziel 1 nicht einschlägig; hinreichend konkrete Pläne oder Projekte Dritter mit anlage- und/oder baubedingter Beeinträchtigungen der LRT-Flächen sind nicht bekannt

EINSTUFUNG DER BEEINTRÄCHTIGUNGEN DER ERHALTUNGSZIELE (KUMULATIV)	
NICHT ERHEBLICH	

LRT 9180* Schlucht- und Hangmischwälder (Tilio-Acerion)	
Beeinträchtigung der Erhaltungsziele durch das geprüfte Vorhaben	
B 8.1 TA	Erhaltungsziel 8 (Teilaspekt Schlucht- und Hangmischwälder) nicht einschlägig; eine anlagenbedingte Inanspruchnahme von LRT-Flächen erfolgt nicht
B 8.2 TA	Erhaltungsziel 8 nicht einschlägig; eine baubedingte Beeinträchtigung von LRT-Flächen über der Erheblichkeitsschwelle erfolgt nicht
B 8.3 TA	Erhaltungsziel 8 betriebsbedingte Beeinträchtigungen können ausgeschlossen werden

Beeinträchtigung der Erhaltungsziele durch andere Pläne oder Projekte	
Allg.	Erhaltungsziel 1 nicht einschlägig; hinreichend konkrete Pläne oder Projekte Dritter mit anlage- und/oder baubedingter Beeinträchtigungen der LRT-Flächen sind nicht bekannt

EINSTUFUNG DER BEEINTRÄCHTIGUNGEN DER ERHALTUNGSZIELE (KUMULATIV)	
NICHT ERHEBLICH	



Änderungen	d			
	c			
	b			
	a			
	Name	Datum	Bemerkungen	

Vorhabensträger:

LEW Verteilnetz GmbH (LVN)

Schaezlerstraße 3

86150 Augsburg

Vorhaben:

110 kV-Hochspannungsfreileitung Anlage 69001 von UW Schongau nach UW Landsberg Abschnitt 2 von Schongau nach Kinsau

Planbezeichnung:



Verträglichkeitsprüfung zum FFH Gebiet 8131 -371

Projekt-Nr.:	1825	Stand:	Februar 2024	Plan Nr.	6.4.3	Blatt	1
Planverfasser.:  <b>Eger &amp; Partner</b> Austraße 35 86153 Augsburg	Tel. 0821/25 92 94 0 E Mail: eger@egerpartner.de		Namen	Datum			
		Bearbeiter:	Dinger	Februar 2024			
		Gezeichnet:	Reiserer	Februar 2024			
		Geprüft:	Dinger	Februar 2024			
		Maßstab: 1: 5.000					



D:\projekte\FFH\2024\FFH\_Verträglichkeitsprüfung\2024\FFH\_Verträglichkeitsprüfung.mxd  
D:\projekte\FFH\2024\FFH\_Verträglichkeitsprüfung\2024\FFH\_Verträglichkeitsprüfung.mxd  
D:\projekte\FFH\2024\FFH\_Verträglichkeitsprüfung\2024\FFH\_Verträglichkeitsprüfung.mxd

## FFH - VERTRÄGLICHKEITSPRÜFUNG FÜR DAS GEBIET DE 8131-371 "Lech zwischen Hirschau und Landsberg am Lech mit Auen und Leiten"

-  Abgrenzung FFH-Gebiet  
 Abgrenzung Untersuchungsgebiet

### Erhaltungszustand der Lebensraumtypen und Arten lt. Managementplan




A = hervorragend B = gut C = mittel bis schlecht

### Erhaltungszustand der Lebensraumtypen lt. Kartierung



(A) = hervorragend (B) = gut (C) = mittel bis schlecht





### Bestand

#### Lebensraumtypen (Erhaltungszustand) gemäß Managementplan

-  9130, Waldmeister-Buchenwälder (B+)  
 91E0\*, Weichholzauewälder mit Erlen, Eschen und Weiden (B)  
 9180\*, Schlucht- und Hangmischwälder (B+)



#### Lebensraumtypen gemäß Kartierung E&P 2021



-  L513 - WA91E0\* Standortgerechte Auwälder und gewässerbegleitende Wälder, Quellrinnen, Bach und Flussauenwälder, alte Ausprägung  
 L512 - WA91E0\* Standortgerechte Auwälder und gewässerbegleitende Wälder, Quellrinnen, Bach und Flussauenwälder, mittlere Ausprägung

-  L243 - 9130 Standortgerechte Laubmischwälder mäßig trockener bis feuchter Standorte, Buchenwälder basenreicher Standorte, alte Ausprägung  
 L242 - 9130 Standortgerechte Laubmischwälder mäßig trockener bis feuchter Standorte, Buchenwälder basenreicher Standorte, mittlere Ausprägung  
 N323 - 9130 Standortgerechte Tannennischwälder der submontanen bis montanen Stufe krautreiche Buchen-Fichten, Tannenwälder, alte Ausprägung  
 L313 - WJ9180\* Standortgerechte Schluchtwälder, alte Ausprägung

### Planung

Leitung 110 kV



-  27 Mast - Nr. Bestand  
 16 Mast - Nr. Planung

-  33 Mast - Nr. Abbau  
 Fremdleitungen (nachrichtlich)



-  Arbeitsfeld und Zuwegung  
 Provisorium

### Maßnahmennummer und Maßnahmenbeschreibung

Vermeidungsmaßnahmen

-  V2 Errichtung von Schutzzäunen im Bereich empfindlicher Biotop- und Gehölzstrukturen  
 V5 Zeitliche und funktionale Vorgaben für den Bauablauf

### Schutz- und Vermeidungsmaßnahmen

-  Bauschutzzaun  
 Kennzeichnung des Erdseils mit Vogelmarkern






### Beeinträchtigung der Erhaltungsziele






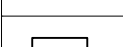
#### B1 Beeinträchtigungsnummer
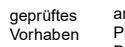
#### Beschreibung der Beeinträchtigungen

Lebensraumtyp (Anhang I) / Tier- oder Pflanzenart (Anhang II)		Einstufung der Erheblichkeit
Beeinträchtigungen der Erhaltungsziele durch das geplante Vorhaben		
B1.1	Beschreibung der Beeinträchtigung incl. Einstufung der Erheblichkeit	<div><div>Erheblich</div><div>nicht erheblich</div></div>
B1.2	.....	
Beeinträchtigungen der Erhaltungsziele durch andere Pläne oder Projekte		<div><div>Erheblich</div><div>nicht erheblich</div></div>
B1.8	Beschreibung der Beeinträchtigung incl. Einstufung der Erheblichkeit	
B1.9	.....	
EINSTUFUNG DER BEEINTRÄCHTIGUNGEN DER ERHALTUNGSZIELE (KUMULATIV)		<div><div>Erheblich</div><div>nicht erheblich</div></div>
NICHT ERHEBLICH		


#### Art der Beeinträchtigung

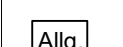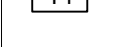


-  geplanter Beeinträchtigung  
 andere Pläne und Projekte  
 Baubedingte Beeinträchtigung  
 Anlagenbedingte Beeinträchtigung  
 Betriebsbedingte Beeinträchtigung

Allgemeines Erhaltungsziel	
Beeinträchtigung der Erhaltungsziele durch das geplante Vorhaben	
Teilziel 1: Erhalt der Vernetzung der Lebensraumtypen und der Habitate innerhalb des Natura 2000-Gebietes	
	Abschnitt M 22 – M 23 Betroffenheit kann ausgeschlossen werden, da FFH-Teilraum lediglich in großer Höhe überspannt wird und dadurch keinerlei Einschränkung für die Vernetzung der LRTs entsteht. Dies gilt umso mehr, da als Überspannung bereits heute eine vorliegt und sich der Schutzstreifenbereich bei achsgleicher Lage verschmälert.
	Abschnitt M 14/3 – UW Finsterau: Durch den Schutzstreifen des Leitungsbauvorhabens kommt es im Bereich der gehölzgeprägten LRTs zu einer Wuchshöhenbeschränkung. Nachdem im Zuge des Vorhabens die heutige Wuchshöhenbeschränkung im Bereich der LRTs räumlich und inhaltlich verringert wird, ergeben sich zum Status quo deutliche Verbesserungen.
	Eine Beeinträchtigung bestehender Vernetzungsbeziehungen durch das Vorhaben kann dementsprechend ausgeschlossen werden.
	Abschnitt M 31/3 – UW Kinsau Eine räumlich – funktionale Betroffenheit des FFH-Gebietes kann ausgeschlossen werden
Teilziel 2: Erhalt der Verbunde zu den Lechabschnitten oberhalb und unterhalb des Schutzgebietes sowie zu den FFH-Gebieten "Moorkette von Peiting bis Wessobrunn" und "Moore um Bernbeuren".	
	Abschnitt M 22 – M 23. Abschnitt M 14/3 – UW Finsterau; Gesamtvorhaben.
	Das Vorhaben hat keinerlei Auswirkungen auf diese Teilziel.

#### EINSTUFUNG DER ERHEBLICHKEIT

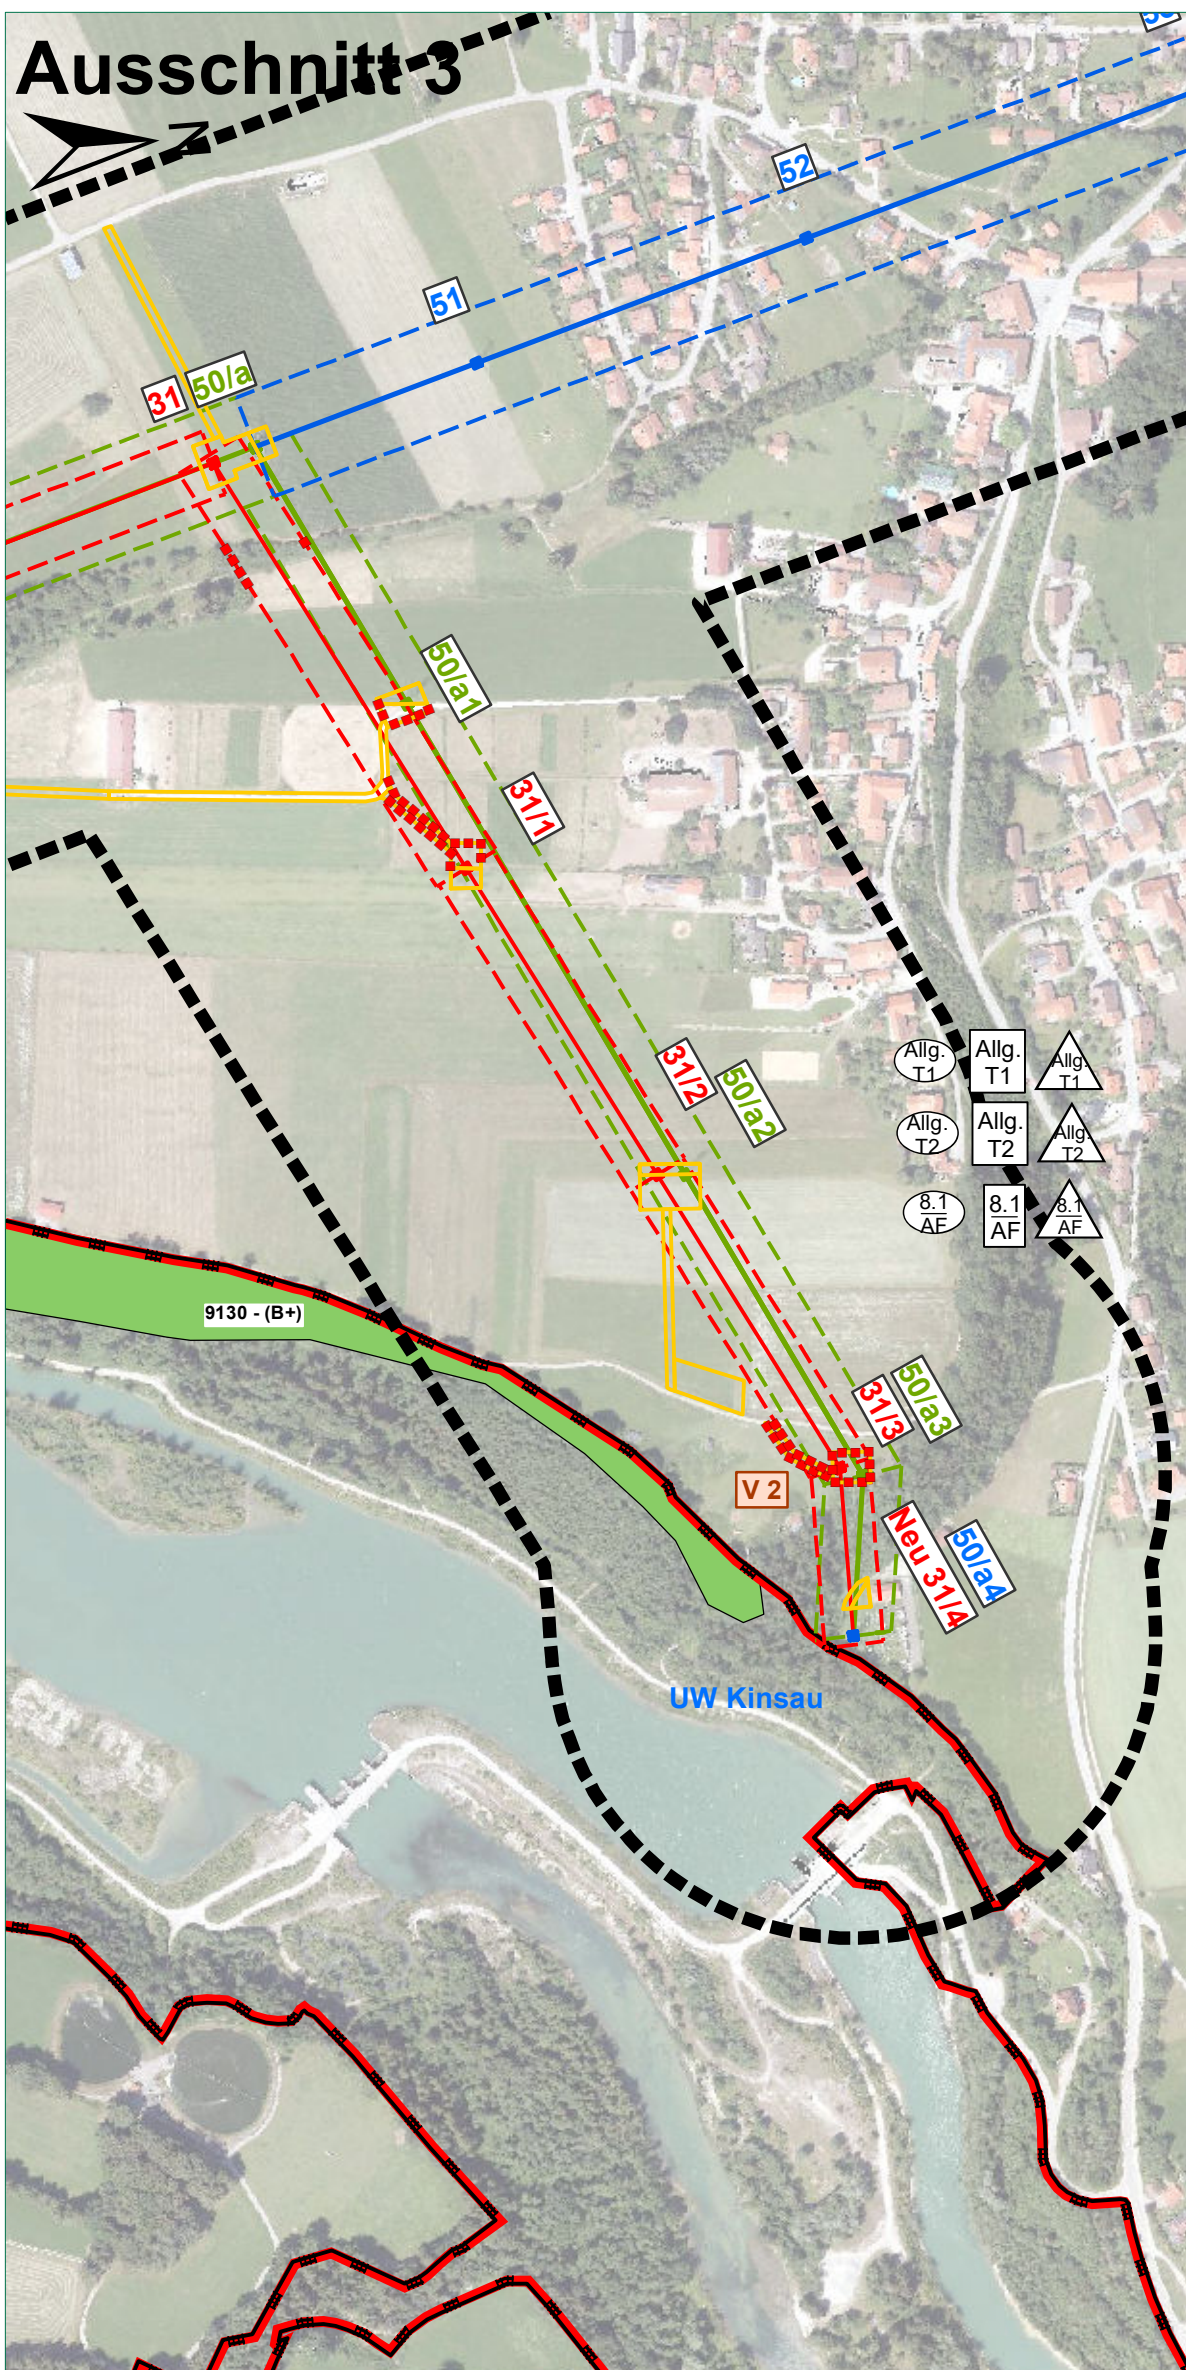


NICHT ERHEBLICH

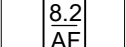

Erhaltungsziel 8	
LRT 9130 Waldmeister-Buchenwälder (Asperulo-Fagetum - AF)	
Beeinträchtigung der Erhaltungsziele durch das geplante Vorhaben	
Ziel: Erhalt ggf. Wiederherstellung der Waldmeister-Buchenwälder (Asperulo-Fagetum)... in naturnaher Baumarten-Zusammensetzung und Struktur mit ausreichendem Alt- und Totholzanteil.	
	Eine direkte dauerhafte oder vorübergehende Flächeninanspruchnahme durch das Vorhaben erfolgt nicht.
	Abschnitt M 14/3 – UW Finsterau: Durch den Schutzstreifen des Leitungsbauvorhabens kommt es im Bereich der gehölzgeprägten LRTs zu einer Wuchshöhenbeschränkung. Von dieser Beschränkung betroffen ist das Teilziel 'Alt- und Totholzanteile'. Nachdem im Zuge des Vorhabens die heutige Wuchshöhe nbeschränkung im Bereich des LRTs räumlich und inhaltlich verringert wird, ergeben sich zum Status quo deutliche Verbesserungen. Im entfallenden Schutzstreifenbereich kann das Teilziel 'Alt- und Totholz' wieder realisiert werden. Abschnitt M 22 – M 23: LRT nicht vorhanden; - keine Beeinträchtigung Abschnitt M 31/3 – UW Kinsau Das Vorhaben liegt benachbart zum FFH-Gebiet. Eine Beeinträchtigung des Erhaltungszieles durch das Vorhaben ist nicht gegeben.
	Eine betriebsbedingte Beeinträchtigung des Erhaltungszieles kann ausgeschlossen werden.




#### EINSTUFUNG DER BEEINTRÄCHTIGUNGEN DER ERHALTUNGSZIELE (KUMULATIV)

NICHT ERHEBLICH

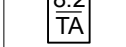Erhaltungsziel 8	
LRT 9180* Schlucht- und Hangmischwälder (Tilio-Acerion - TA)	
Beeinträchtigung der Erhaltungsziele durch das geplante Vorhaben	
Ziel: Erhalt ggf. Wiederherstellung der Schlucht- und Hangmischwälder (Tilio-Acerion) ... in naturnaher Baumarten-Zusammensetzung und Struktur mit ausreichendem Alt- und Totholzanteil.	
	Eine direkte dauerhafte oder vorübergehende Flächeninanspruchnahme durch das Vorhaben erfolgt nicht.
	Abschnitt M 14/3 – UW Finsterau: LRT nicht vorhanden; - keine Betroffenheit. Abschnitt M 22 – M 23 Betroffenheit kann ausgeschlossen werden, da FFH-Teilraum lediglich in großer Höhe überspannt wird und dadurch keinerlei Einschränkung für das Teilziel entsteht. Dies gilt umso mehr, da bereits heute eine Überspannung vorliegt und sich der Schutzstreifen bei achsgleicher Lage verschmälert. Abschnitt M 31/3 – UW Kinsau LRT nicht vorhanden; - keine Betroffenheit
	Eine betriebsbedingte Beeinträchtigung des Erhaltungszieles kann ausgeschlossen werden.



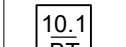
#### EINSTUFUNG DER BEEINTRÄCHTIGUNGEN DER ERHALTUNGSZIELE (KUMULATIV)

NICHT ERHEBLICH

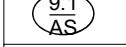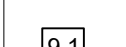Erhaltungsziel 9	
LRT 91E0* Weichholzauewälder mit Erle, Esche und Weide (Alno-Padion, Alnion incanae, Salicion albae - AS)	
Beeinträchtigung der Erhaltungsziele durch das geplante Vorhaben	
Ziel: Erhalt ggf. Wiederherstellung der Auenwälder mit Alnus glutinosa und Fraxinus excelsior (Alno-Padion, Alnion incanae, Salicion albae) mit einem möglichst naturnahen Wasser- und Nährstoffhaushalt in naturnaher Baumarten-Zusammensetzung und Struktur.	
	Eine direkte dauerhafte oder vorübergehende Flächeninanspruchnahme durch das Vorhaben erfolgt nicht.
	Vorhabenbedingt kommt es formal zu einer Reduzierung des Schutzstreifens und damit pauschal auch zu einer Reduzierung möglicher Beeinträchtigungen des LRT generell. Der Wasser- und Nährstoffhaushalt wird vorhabenbedingt nicht berührt. Beeinträchtigungen hinsichtlich Baumarten-Zusammensetzung und Struktur ergeben sich über die Schutzstreifen bedingten Nutzungseinschränkungen. Nachdem der Schutzstreifen verkleinert wird ergeben sich vorhabenbedingt Entlastungseffekte.
	Eine betriebsbedingte Beeinträchtigung des Erhaltungszieles kann ausgeschlossen werden.

#### EINSTUFUNG DER BEEINTRÄCHTIGUNGEN DER ERHALTUNGSZIELE (KUMULATIV)

NICHT ERHEBLICH

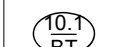Erhaltungsziel 10	
Anhang II – Arten Gelbbauckne (Bombina variegata -B) und Kammmolch (Triturus cristatus - T)	
Beeinträchtigung der Erhaltungsziele durch das geplante Vorhaben	
Ziel: Erhalt ggf. Wiederherstellung der Population der Gelbbauckne und des Kammmolchs, Erhalt der Laichgewässer, ihre Vernetzung untereinander sowie mit umliegenden Laichhabitaten	
	Ein Vorkommen des Teichmolchs im Wirkungsbereich des Vorhabens kann aufgrund fehlender geeigneter Laichgewässer im Umfeld ausgeschlossen werden. Nachweis zur Gelbbauckne im Wirkungsbereich des Vorhabens fehlen. Ein Vorkommen wird generell nicht ausgeschlossen. Es sind Maßnahmen vorgesehen (V2, V5) die sicherstellen, dass auch eine Gefährdung potenzieller Vorgaben vermieden wird.
	Anlagebedingte Beeinträchtigungen des Erhaltungszieles können ausgeschlossen werden.
	Betriebsbedingte Beeinträchtigungen des Erhaltungszieles können ausgeschlossen werden.

#### EINSTUFUNG DER BEEINTRÄCHTIGUNGEN DER ERHALTUNGSZIELE (KUMULATIV)

NICHT ERHEBLICH


#### Beeinträchtigung der Erhaltungsziele durch andere Pläne oder Projekte

Nicht einschlägig;  
Hinreichend konkrete andere Pläne und Projekte, die einzeln oder kumulativ mit dem gegenständlichen Vorhaben zu einer Beeinträchtigung der Erhaltungsziele führen können, sind nicht bekannt

#### EINSTUFUNG DER BEEINTRÄCHTIGUNGEN DER ERHALTUNGSZIELE (KUMULATIV)

NICHT ERHEBLICH

### Übersicht Maßstab 1 : 70.000

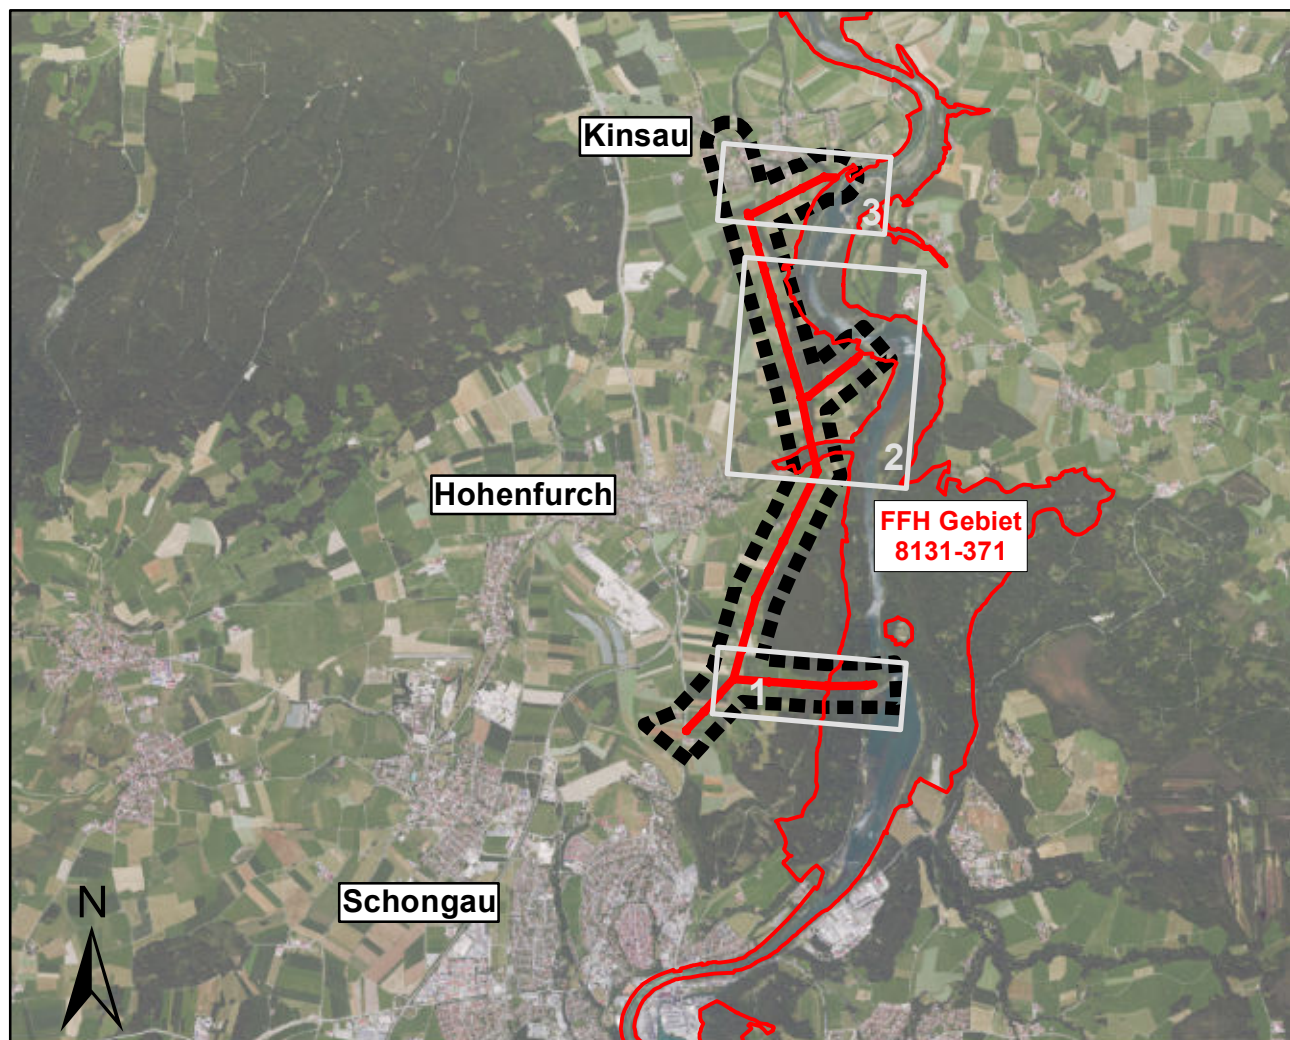

0 140 280 560  
Meter

Änderungen	d			
	c			
	b			
	a			
		Name	Datum	Bemerkungen
Vorhaben:				
110 kV-Hochspannungsfreileitung Anlage 69001 von UW Schongau nach UW Landsberg Abschnitt 2 von Schongau nach Kinsau				
Vorhabensträger: LEW Verteilnetz GmbH (LVN) Schaezlerstraße 3 86150 Augsburg				
Planverfasser: Eger & Partner Austraße 35 86153 Augsburg				
Tel. 0821/25 92 94 0 E Mail: eger@egerpartner.de				
Planfeststellungsbehörde:		Satzungsgemäß ausgelegen in der Zeit vom ..... bis ..... Zeit und Ort der Auslegung sind vor Auslegung ortsüblich bekannt gemacht worden. Gemeinde: .....  ..... Dienststelle/Unterschrift		
Bearbeitet	Name	Datum	Verträglichkeitsprüfung zum FFH Gebiet 8131 -371	
Gezeichnet	Dinger	02.2024		
Geprüft	Reiserer	02.2024		
Gesehen	Dinger	02.2024		
Vorhabensträger:			Projektnummer: 1825	
..... Datum			Maßstab:	Blatt Nr.:
..... Unterschrift			1:5.000	2
				Unterlagen Nr.:
				6.4.3