


**BAUSTOFFPRÜFSTELLE ROSENHEIM**  
 Roterstetten 3 D-83134 Prutting  
 T 08036-9080080 0171-4287876

**Kornverteilung  
 DIN 18 123-7**

AG Dr. Kellerbauer, Marktschellenberg  
 PROJEKT Königsee, Harlander  
 DATEI VOM 20.03.2018

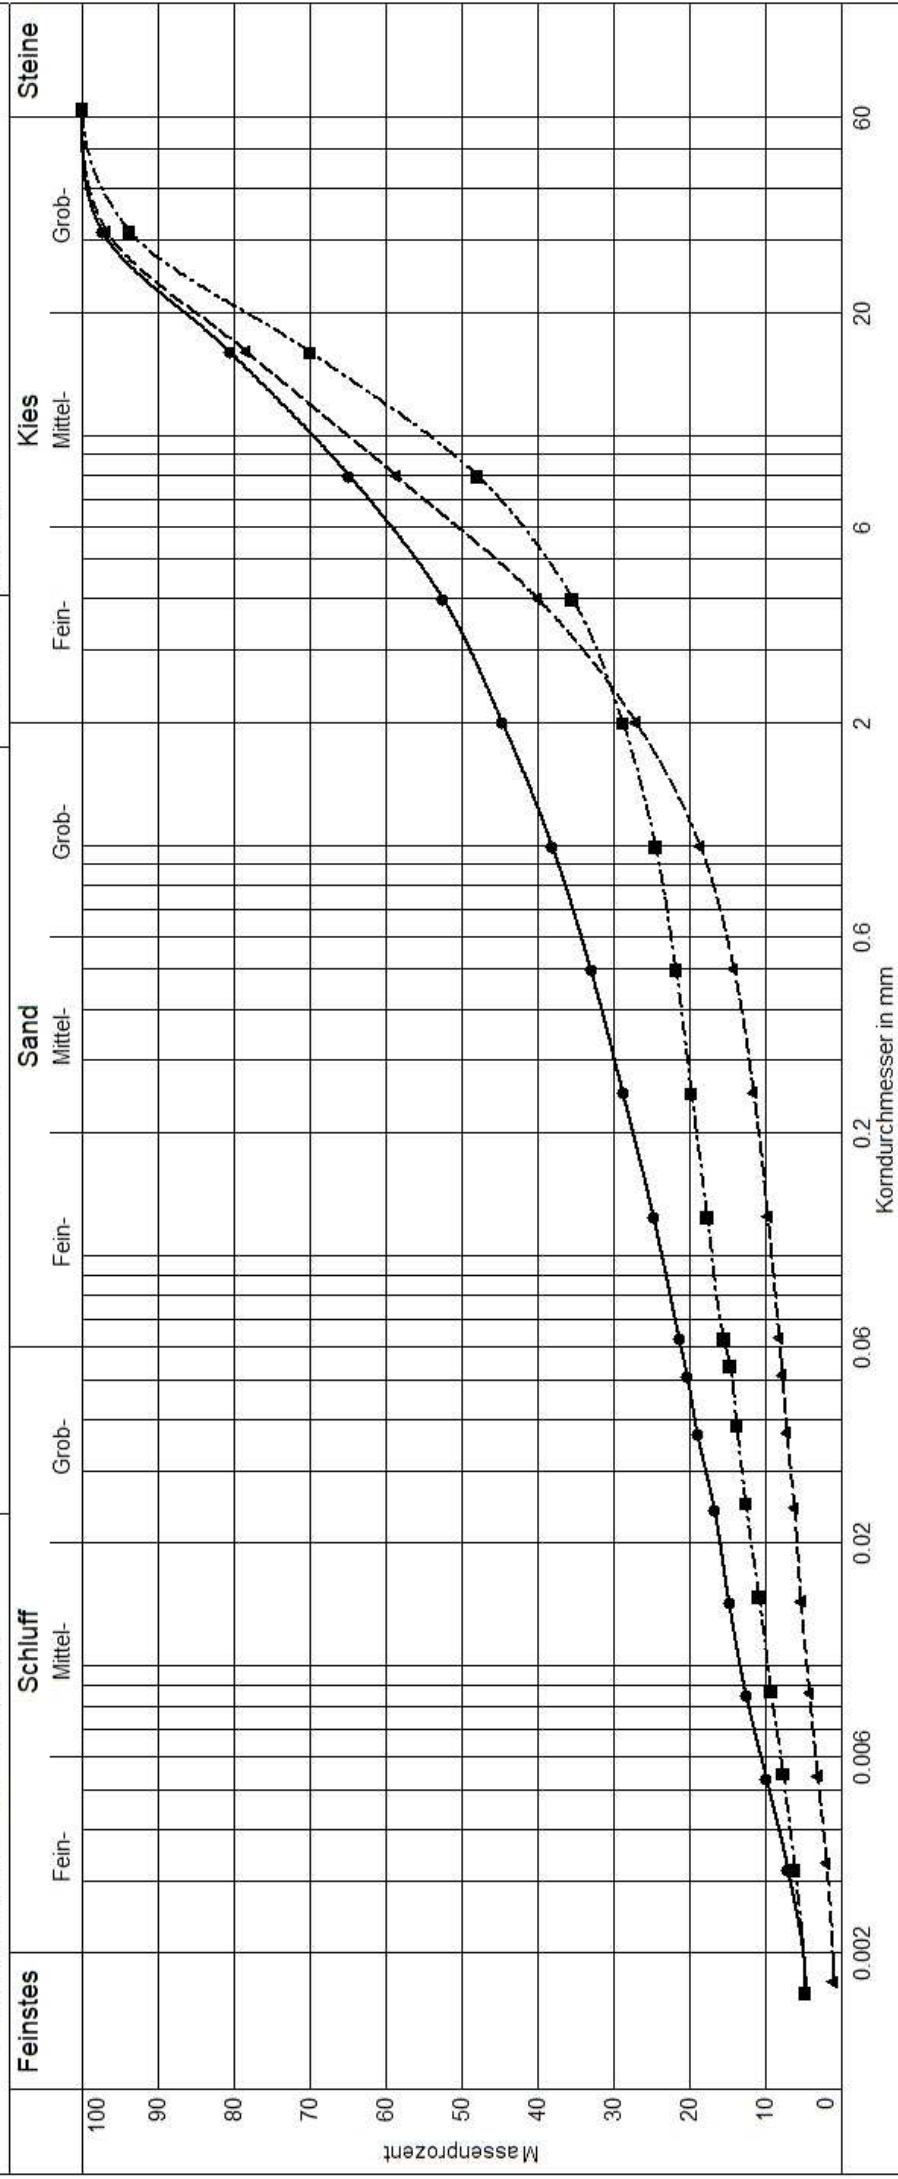

PROBE NR	—●— 068	—▲— 070	—■— 388
Entnahmestelle	BK 4	BK 6	SCH 4
Entnahmetiefe [m]	3,5	2,8	3,5
Entnahmedatum	k.A.	k.A.	k.A.
Ungleichform. Cu	1149.4	59.0	1081.5
Krümmungszahl Cc	2.8	4.8	40.9
Bodenart	G <sub>s</sub> ü <sub>1</sub> t <sup>1</sup>	G <sub>s</sub> u <sup>1</sup>	G <sub>s</sub> u
Bodengruppe	GU	GU	GT
Anteil < 0.063 mm	21.4 %	8.2 %	15.5 %