


BAUSTOFFPRÜFSTELLE ROSENHEIM
 Roterstetten 3 D-83134 Prutting
 T 08036-9080080 0171-4287876

Kornverteilung DIN 18 123-7

AG Dr. Kellerbauer, Marktschellenberg
 PROJEKT Königsee, Harlander
 DATEI VOM 20.03.2018

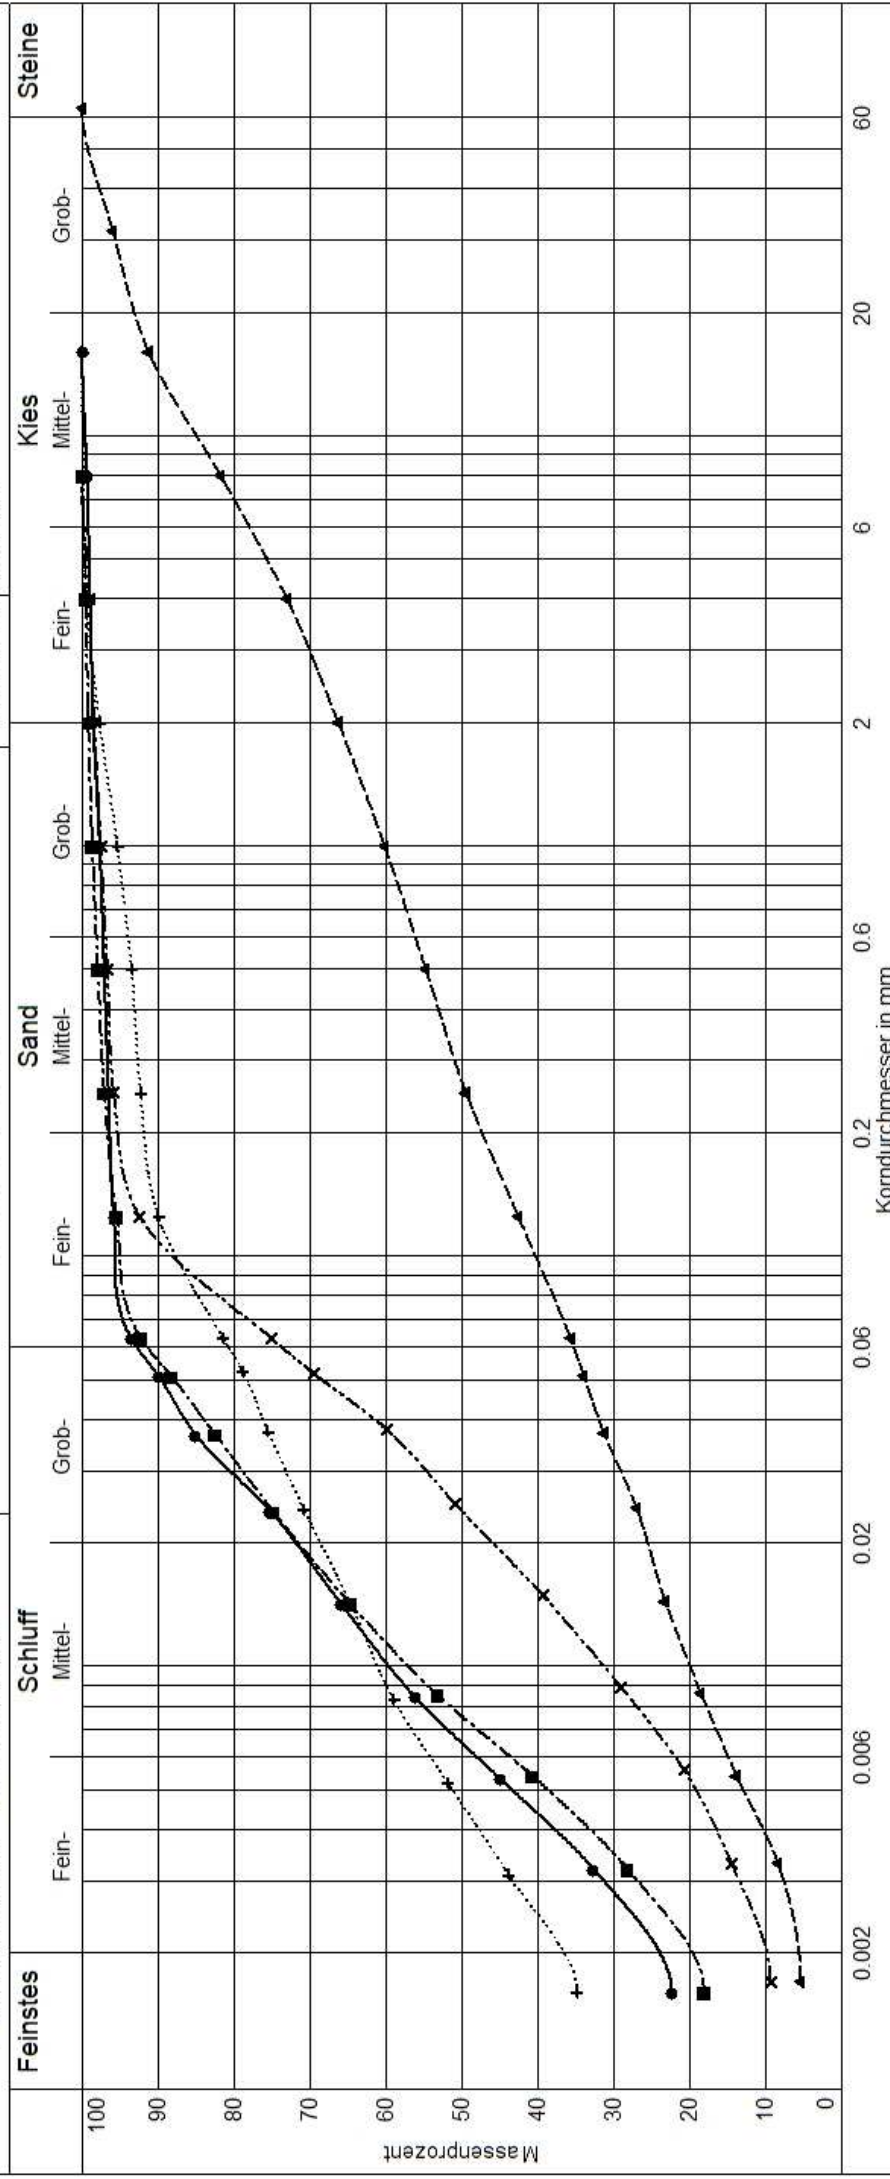

PROBE NR	066	067	069	071	387
Entnahmestelle	BK 1	BK 2	BK 4	BK 6	SCH 2
Entnahmetiefe [m]	4,5	6,7	6,7	8,0	4,0
Entnahmedatum	k.A.	k.A.	k.A.	k.A.	k.A.
Ungleichförm. Cu	-	251,0	-	18,5	-
Krümmungszahl Cc	-	0,3	-	1,1	-
Bodenart	Zwischenbereich T/U	G _s ü _t	Zwischenbereich T/U	Zwischenbereich T/U	T _{1s}
Bodengruppe	TL	SU	TL	TL	TM
Anteil < 0,063 mm	93,6 %	35,7 %	92,3 %	75,2 %	81,5 %