


BAUSTOFFPRÜFSTELLE ROSENHEIM
 Roterstetten 3 D-83134 Prutting
 T 08036-9080080 0171-4287876

**Kornverteilung
 DIN 18 123-7**

AG Dr. Kellerbauer, Marktschellenberg
 PROJEKT Königsee, Harlander
 DATEI VOM 20.03.2018

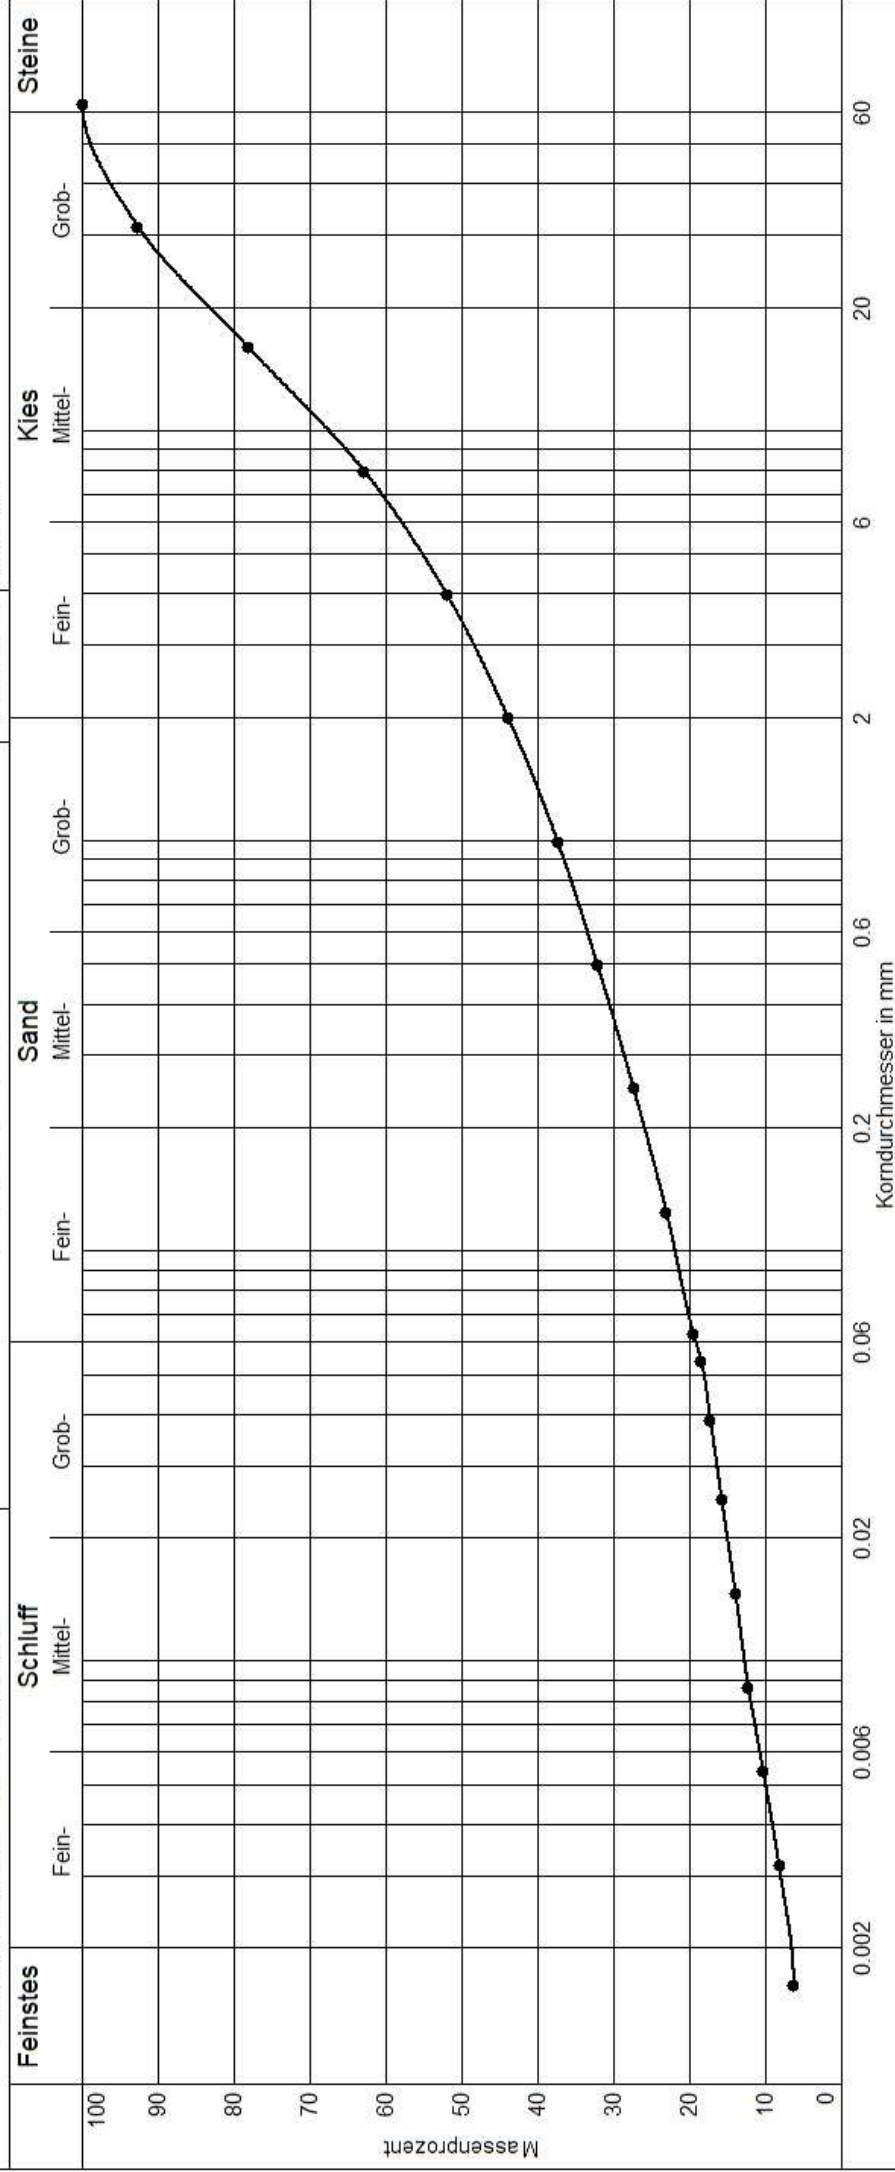

PROBE NR	—●— 389
Entnahmestelle	SCH 6
Entnahmetiefe [m]	3,0
Entnahmedatum	k.A.
Ungleichform. Cu	1354.7
Krümmungszahl Cc	4.0
Bodenart	G _s u _t '
Bodengruppe	GT
Anteil < 0.063 mm	19.5 %