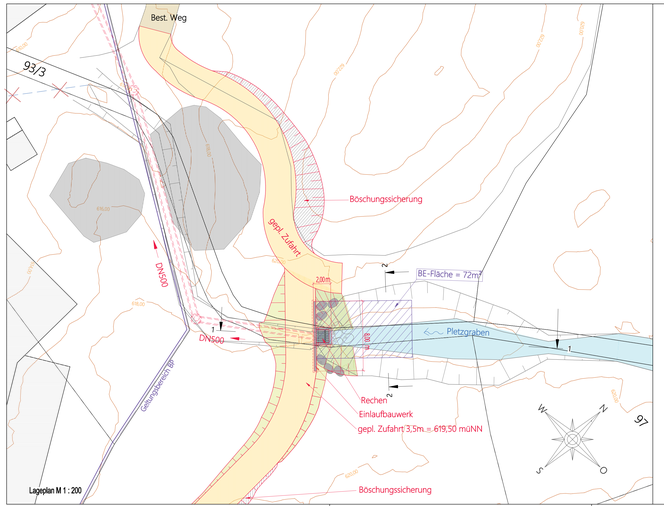

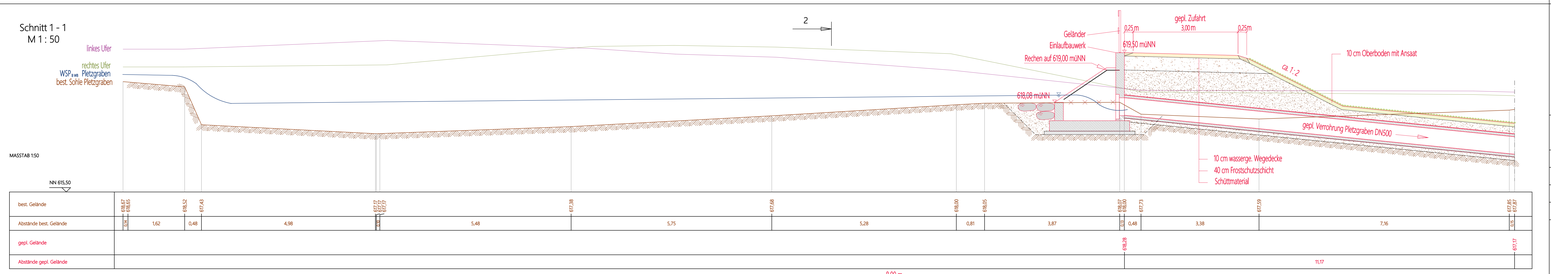

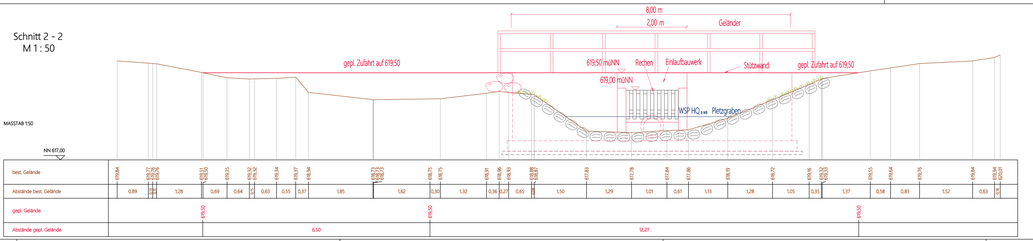

Hochwert bzw. x

KOORDINATENSYSTEM:
DHDN-GAUSS-KRÜGER
ZONE 4 (MITTELMERIDIAN 12°) Rechtswert bzw. y

HÖHENSYSTEM:
DHHN12

ZEICHENERKLÄRUNG

	Flurkarte / Fl. Nr.		Gepl. hydr. gebundene Wegedecke
	Best. Gewässer		Gepl. begrünte Flächen
	Best. Höhenlinien		Gepl. Vermörtnung Pletzgraben
	Best. Solitär Felsen		Gepl. BE-Flächen

Antrag auf wasserrechtliche Planfeststellung nach § 68 Abs. 1 WHG

Nr.	Datum	Art der Änderung	gezeichnet / geprüft
d			
c			
b			
a			

Vorhaben:	Wildbachschutz und Feststoffrückhaltung Pletzgraben, Gew. III. Ordnung	Anlage:	Plannummer:
		6.2	EOP-6.2
Vorhabensträger:	Gemeinde Schönau a. Königssee		
Landkreis:	Berchtesgadener Land	Ausgabe vom	29.11.2019
Gemeinde:	Schönau a. Königssee	Projekt-Nr.	11064-03
Vorhabenskennzeichnung:		Plangröße	0,44 m²
Maßstab 1 : 200 1 : 50	Detailplan Einlaufbauwerk Pletzgraben	entworfen	PO
		gezeichnet	AH
		geprüft	BU

aquasoil® Ingenieurbüro — Planverfasser — Datum 29.11.2019 — Unterschrift

Gemeinde Schönau a. Königssee — Vorhabensträger — Datum — Unterschrift

Dieser Plan ist urheberrechtlich geschützt. Bei Weitergabe ist »aquasoil« als Urheber zu vermerken. Plan für die Ausführung nicht geeignet!