


Schnitt - A


M = 1:100

HÖHENSYSTEM:
- Planung 1987: unbekannt
- Planung 2021: DHHN16 (NHN)

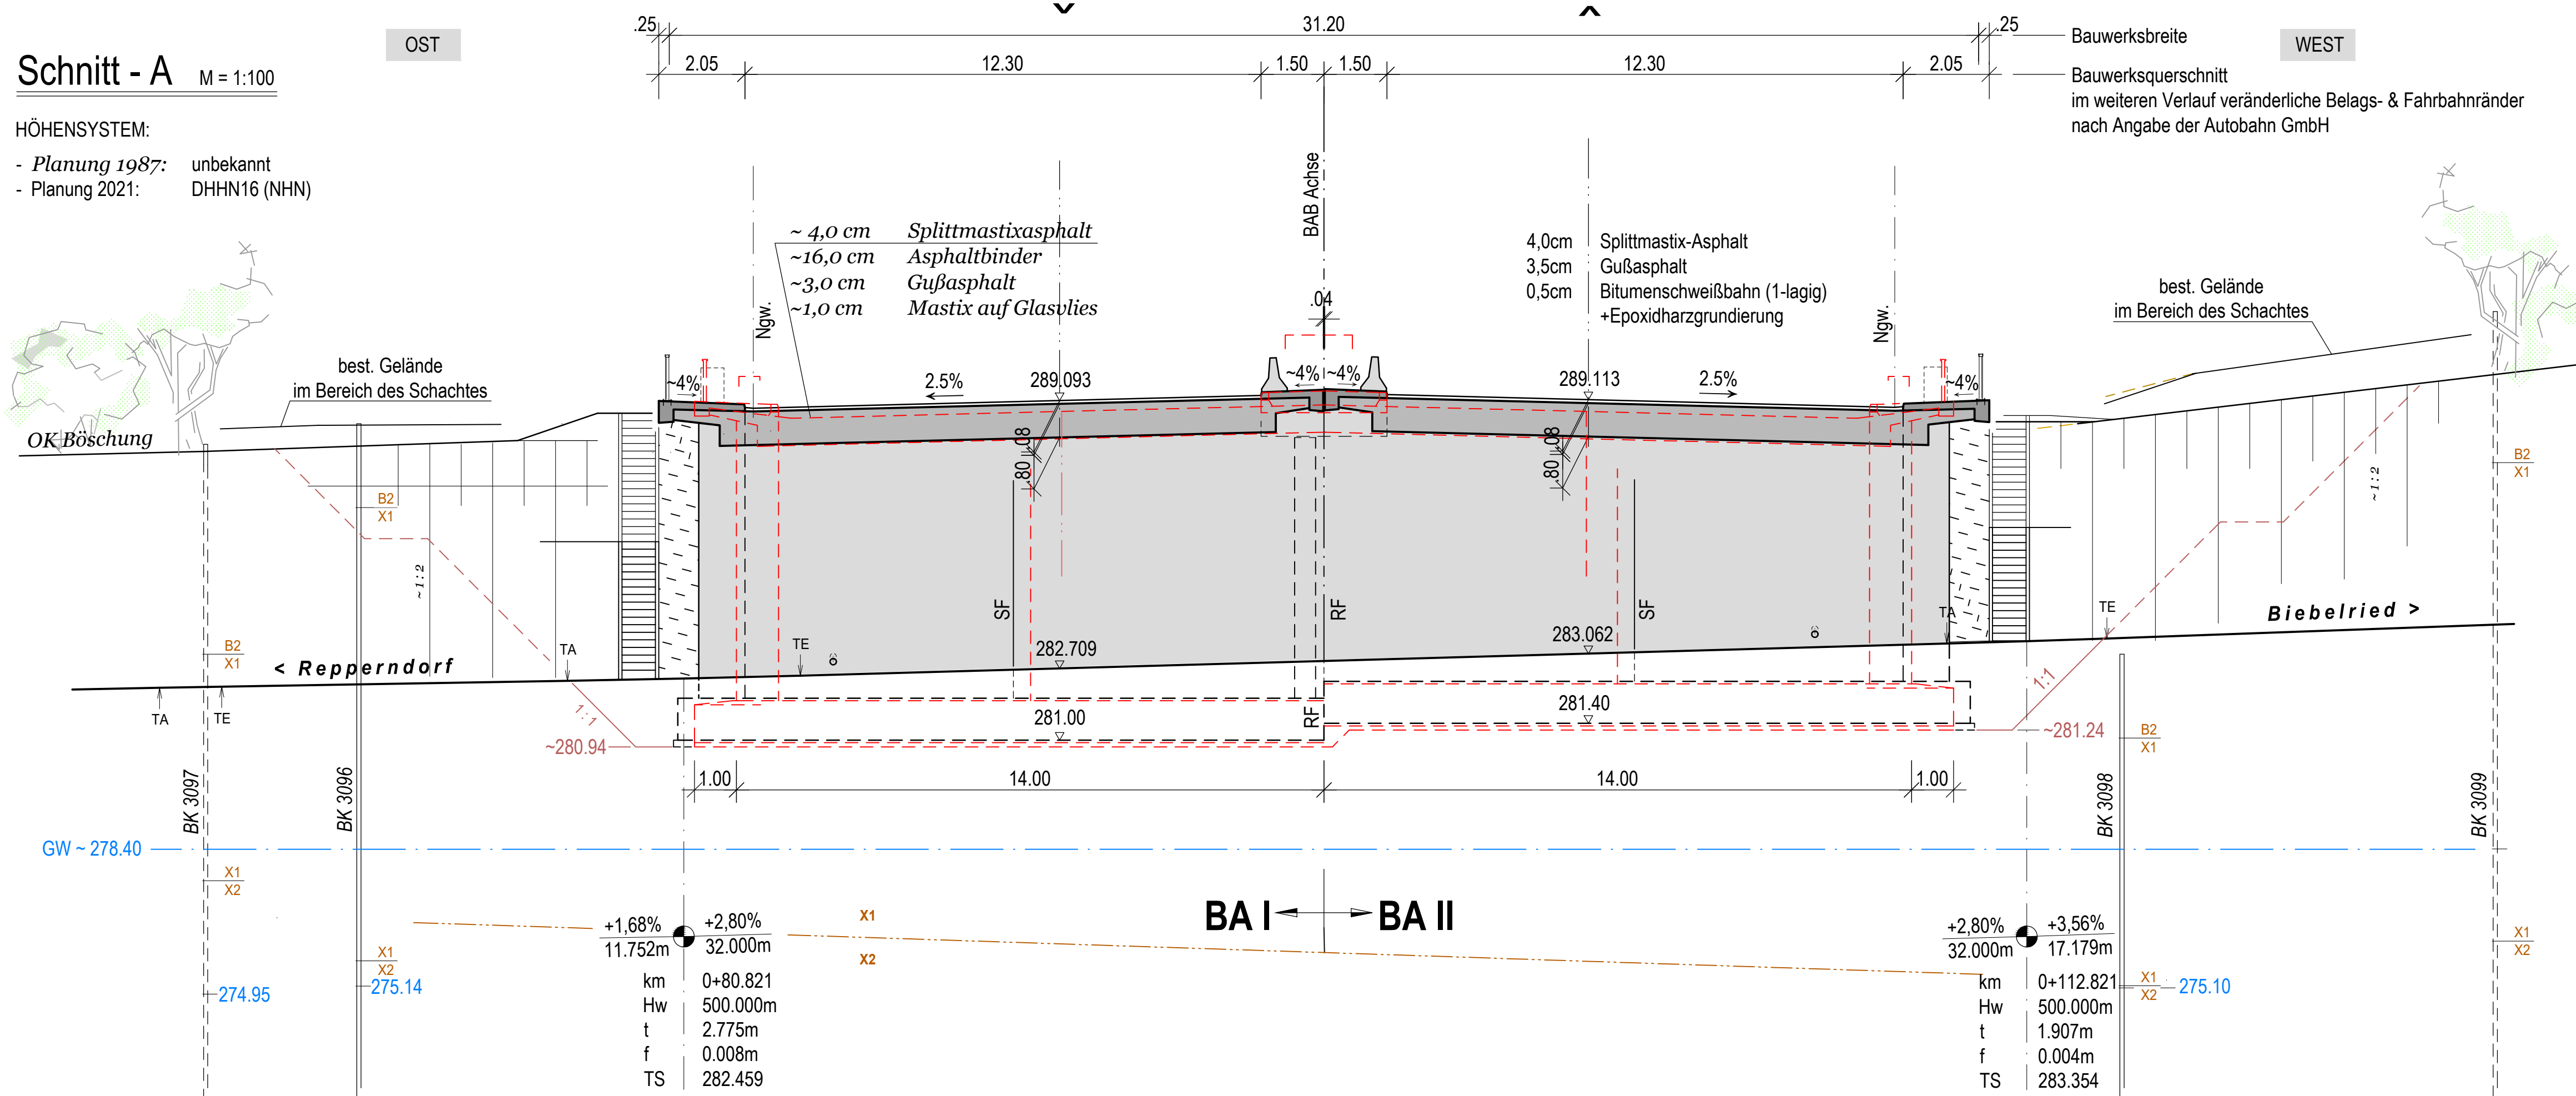


Draufsicht auf die Überbauten

M = 1:100

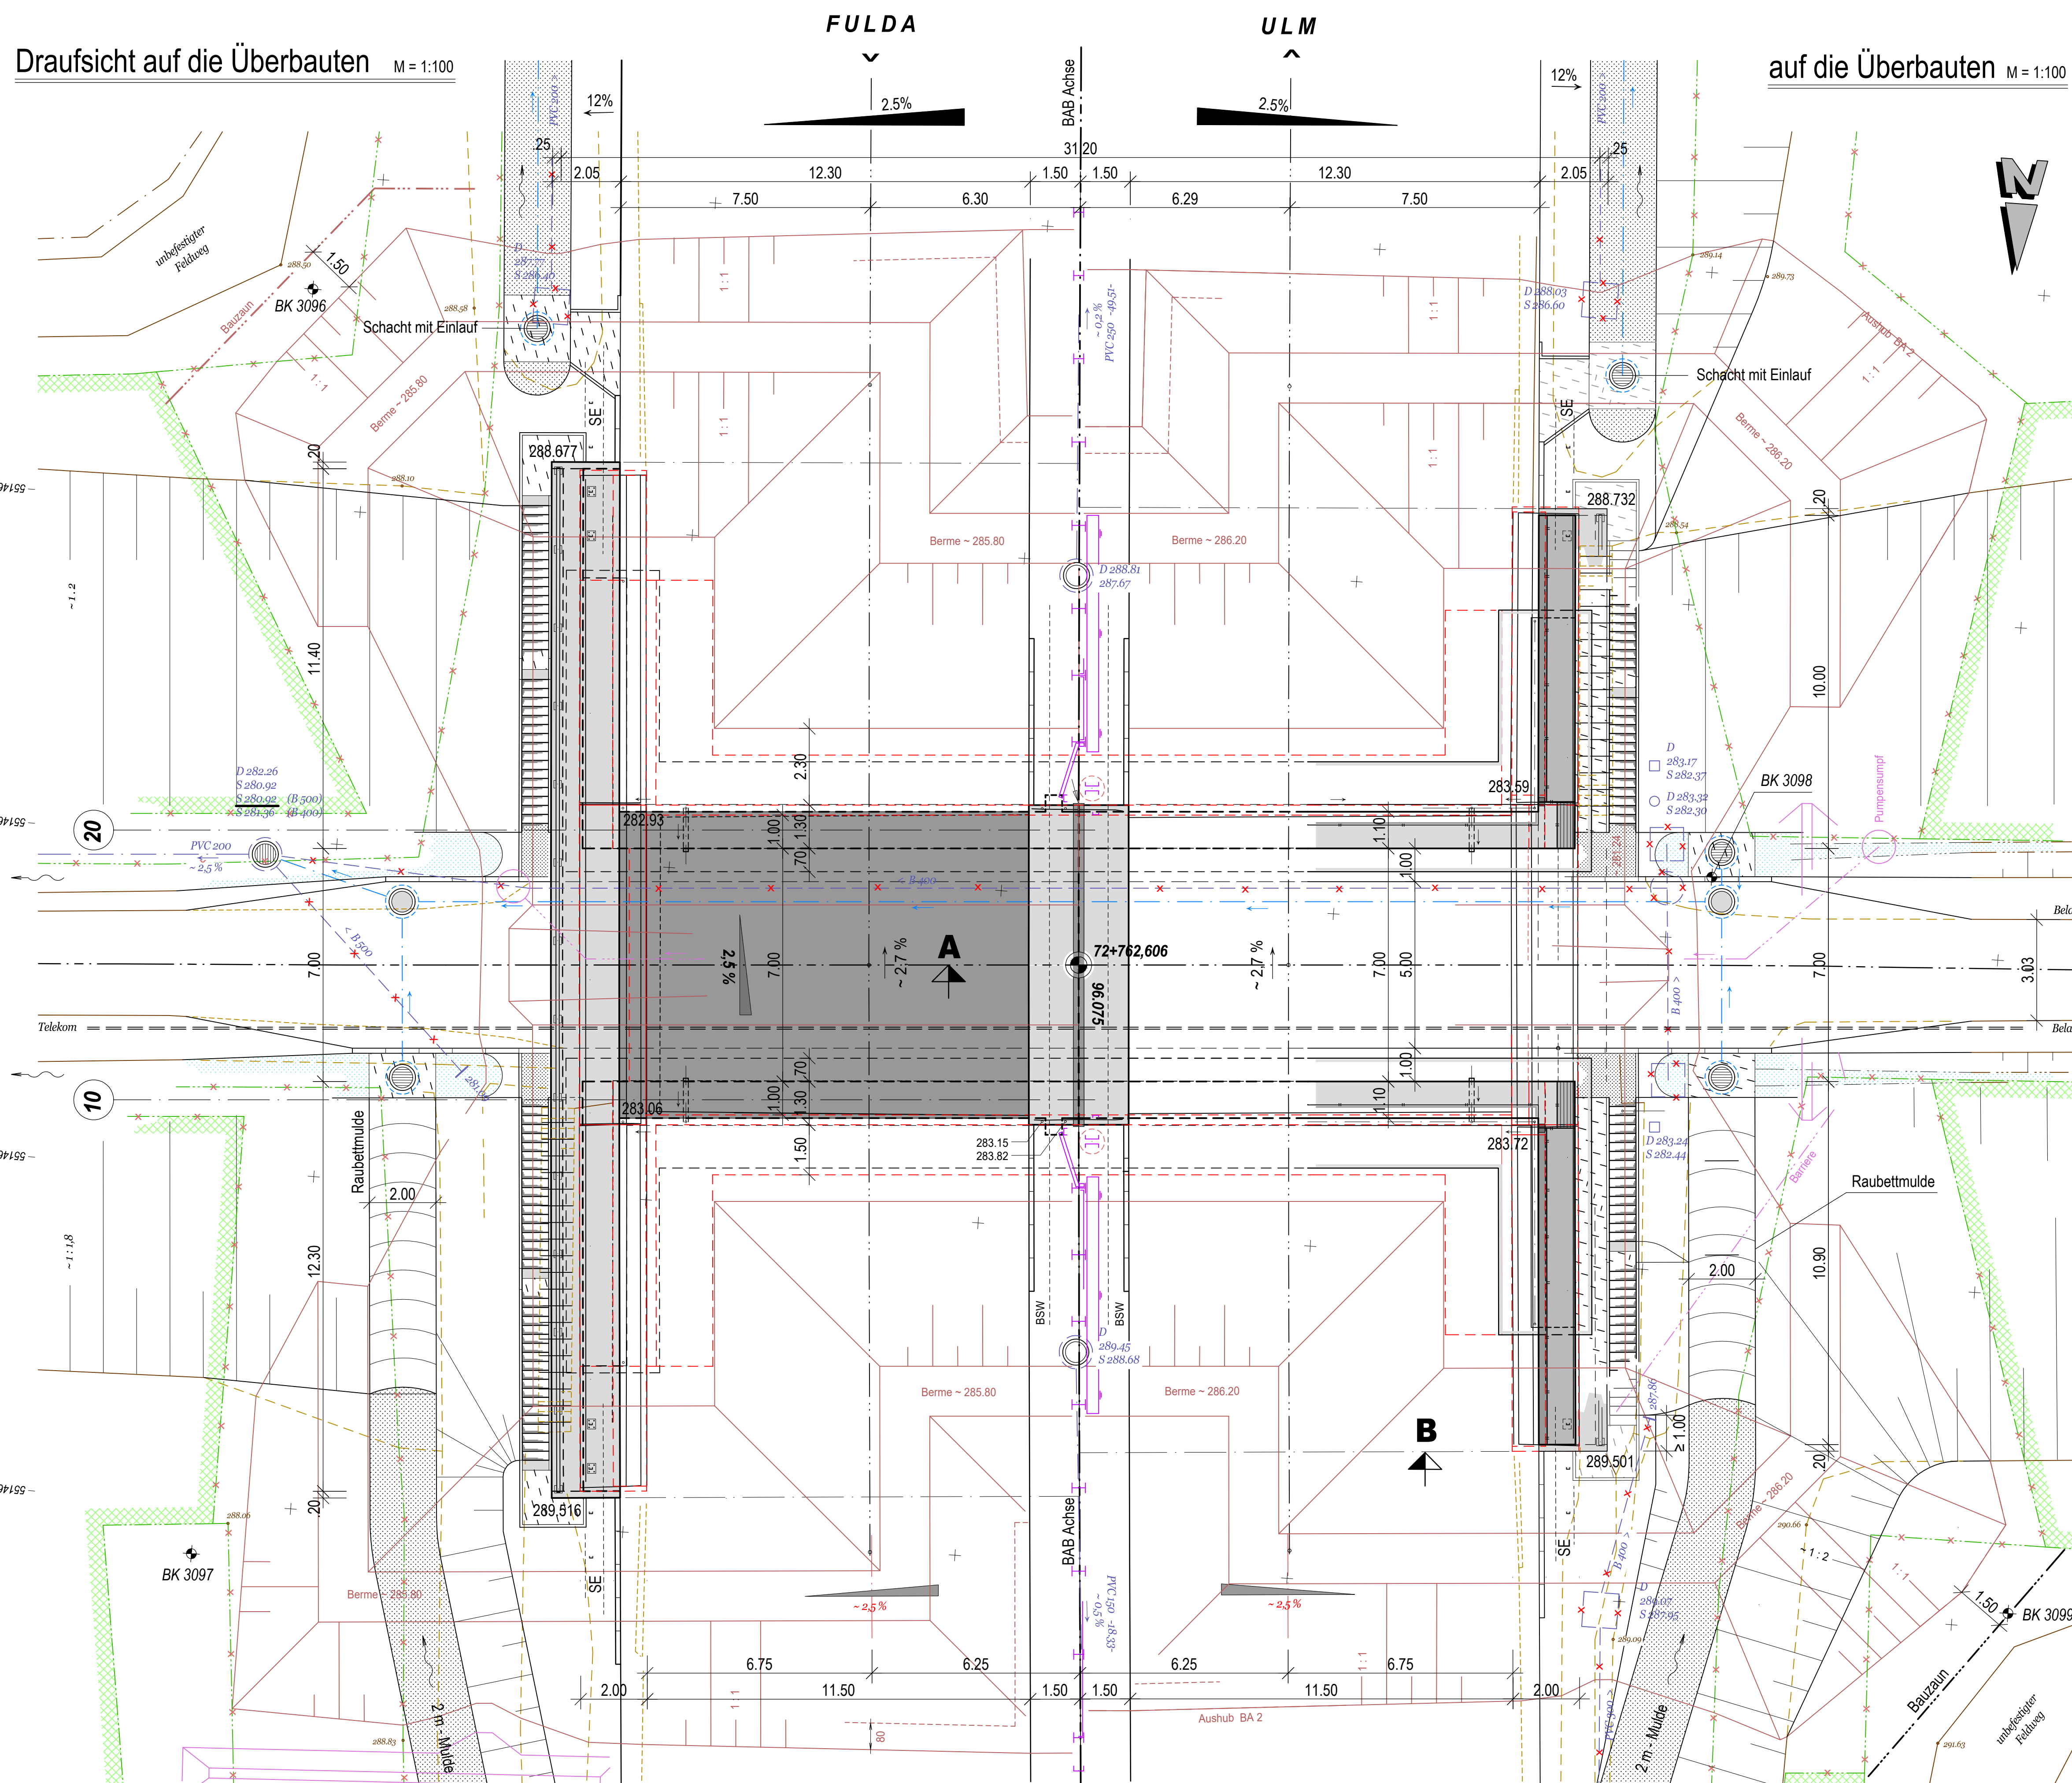


LEGENDE :

Bestand	Verbleib Rodung	Bewuchs (Hecken, usw.)
Planung	Gelände-/Böschungswinkel	
best. Topographie	Entwässerung	Wildschutzzaun
Abbruch Brückenbauwerk	Bestand (unverändert)	Bestand unverändert
Aushubrand BA I & BA II	Rückbau	Rückbau
Verbau	neu (ersatzweise / zusätzlich)	neu (ersatzweise / zusätzlich)
bauzeitl. Wasserhaltung		

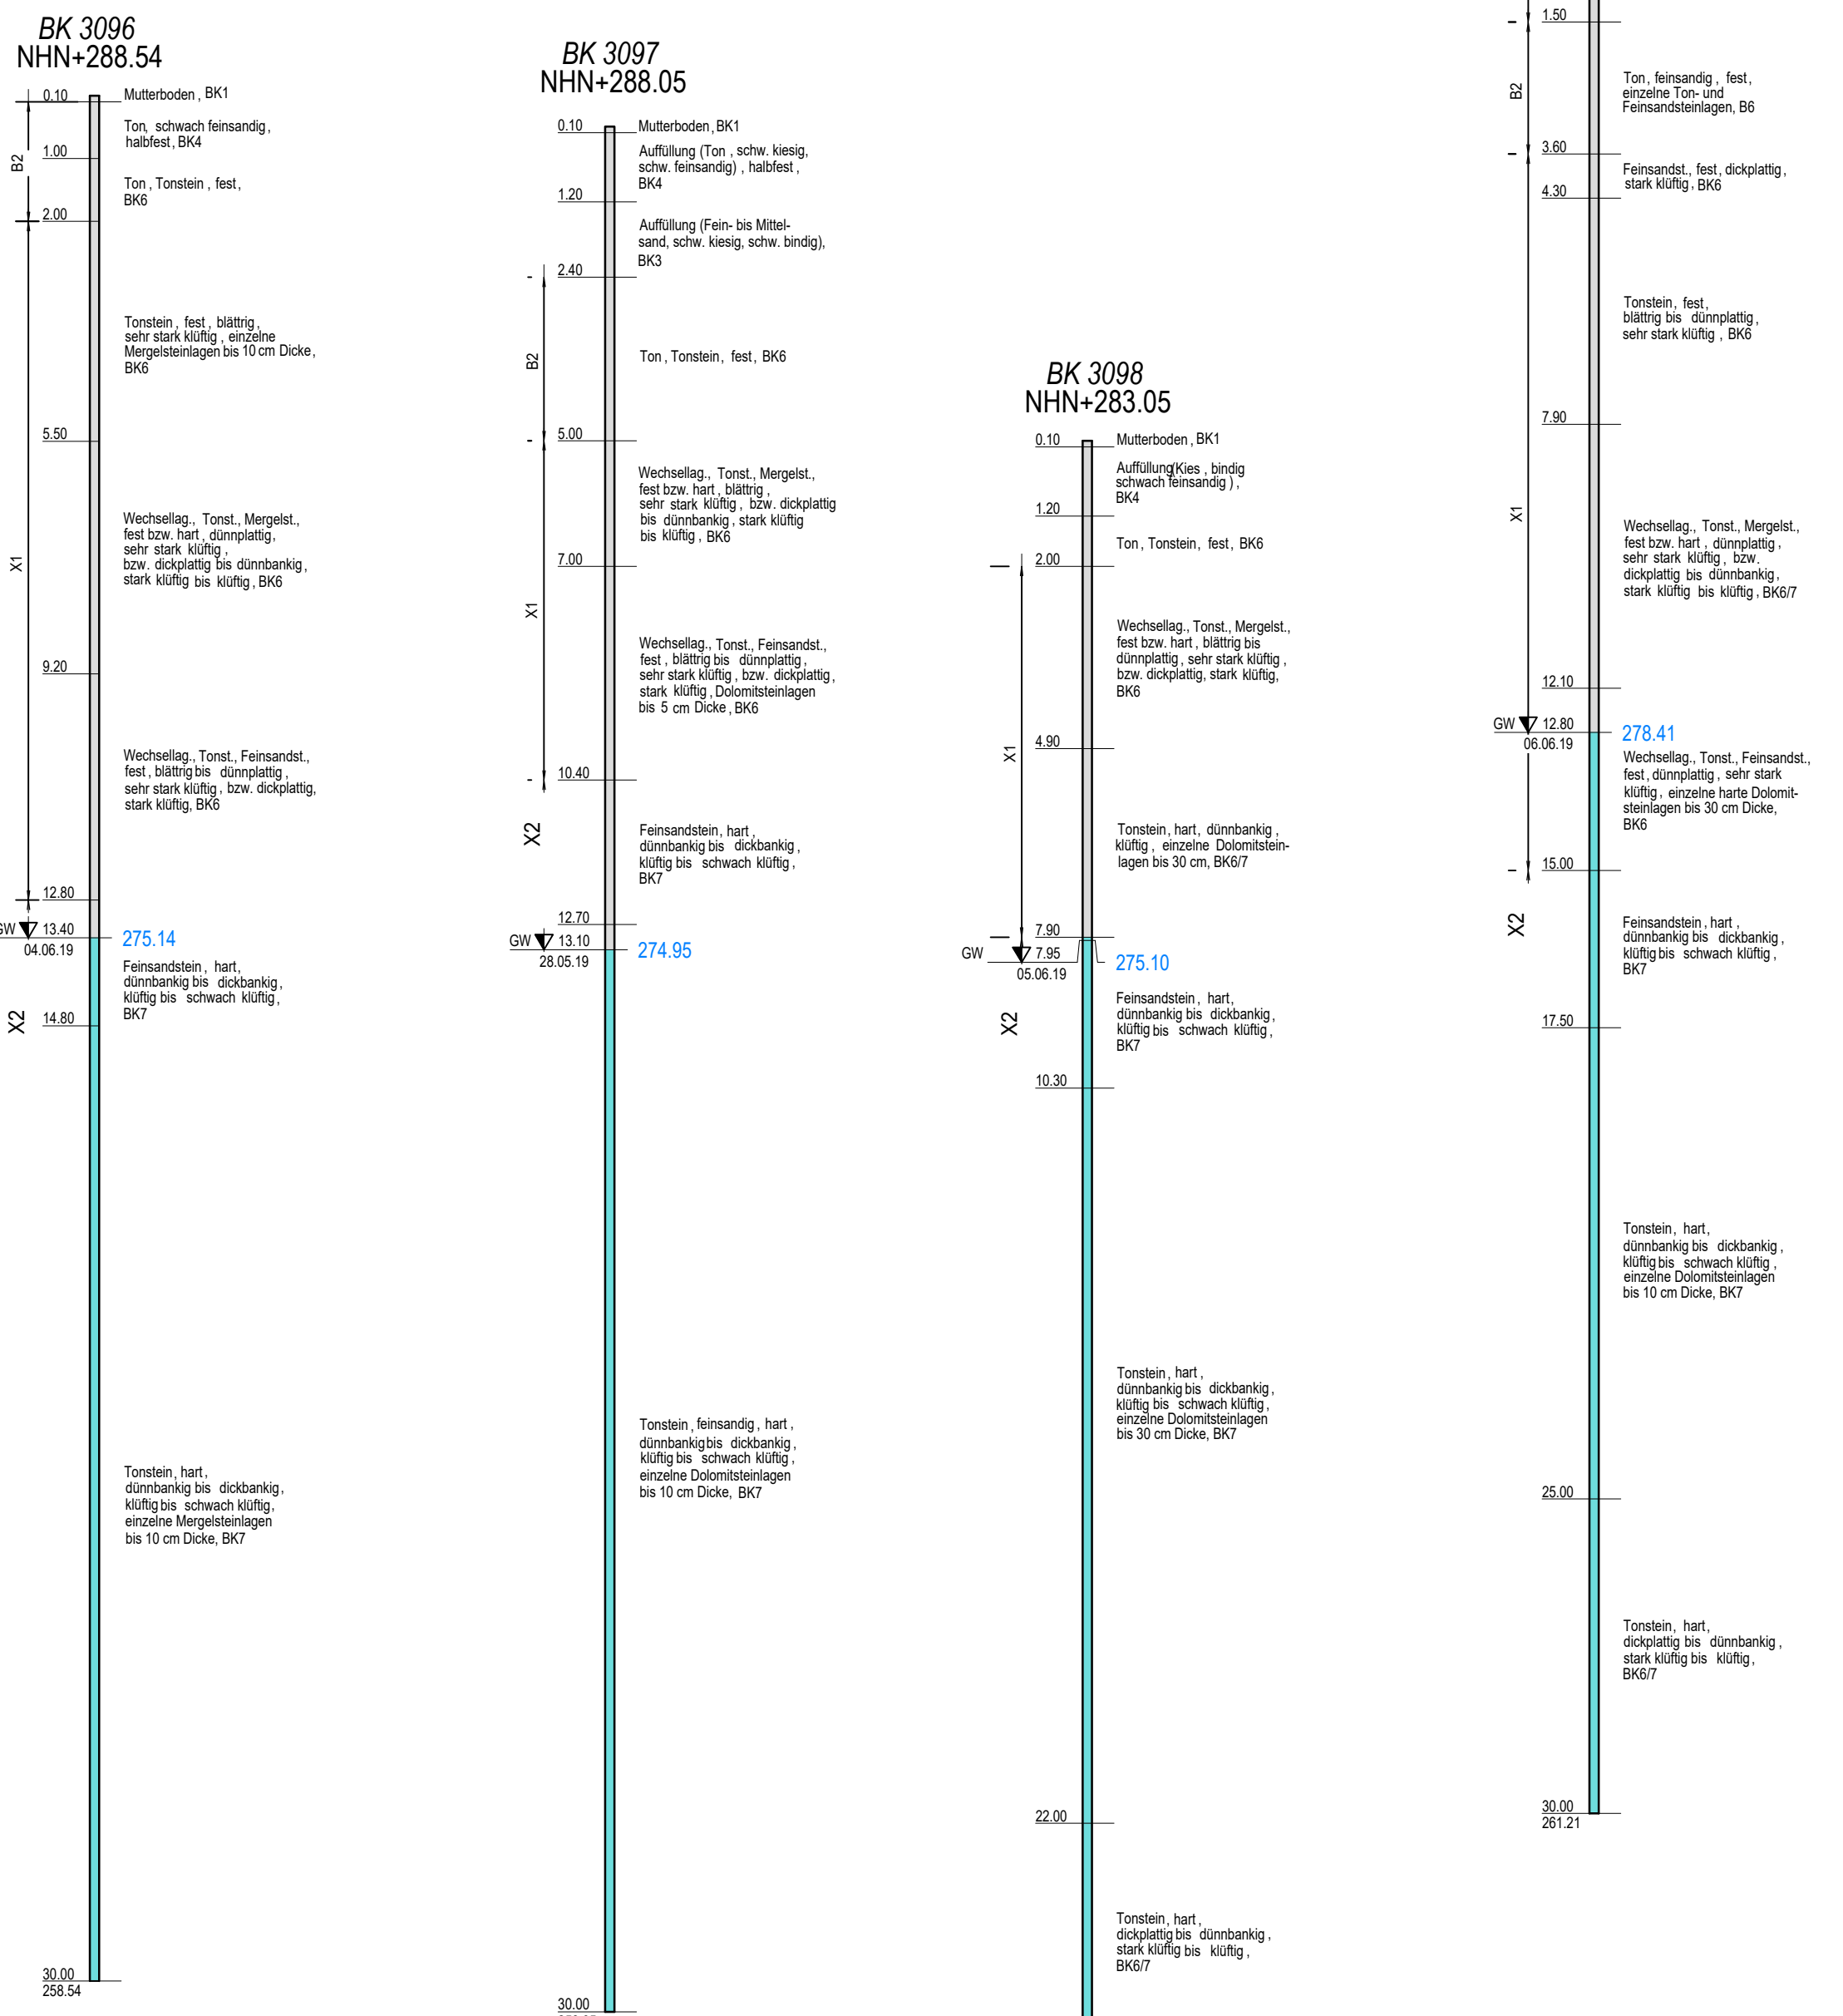


Ansicht West

M = 1:100

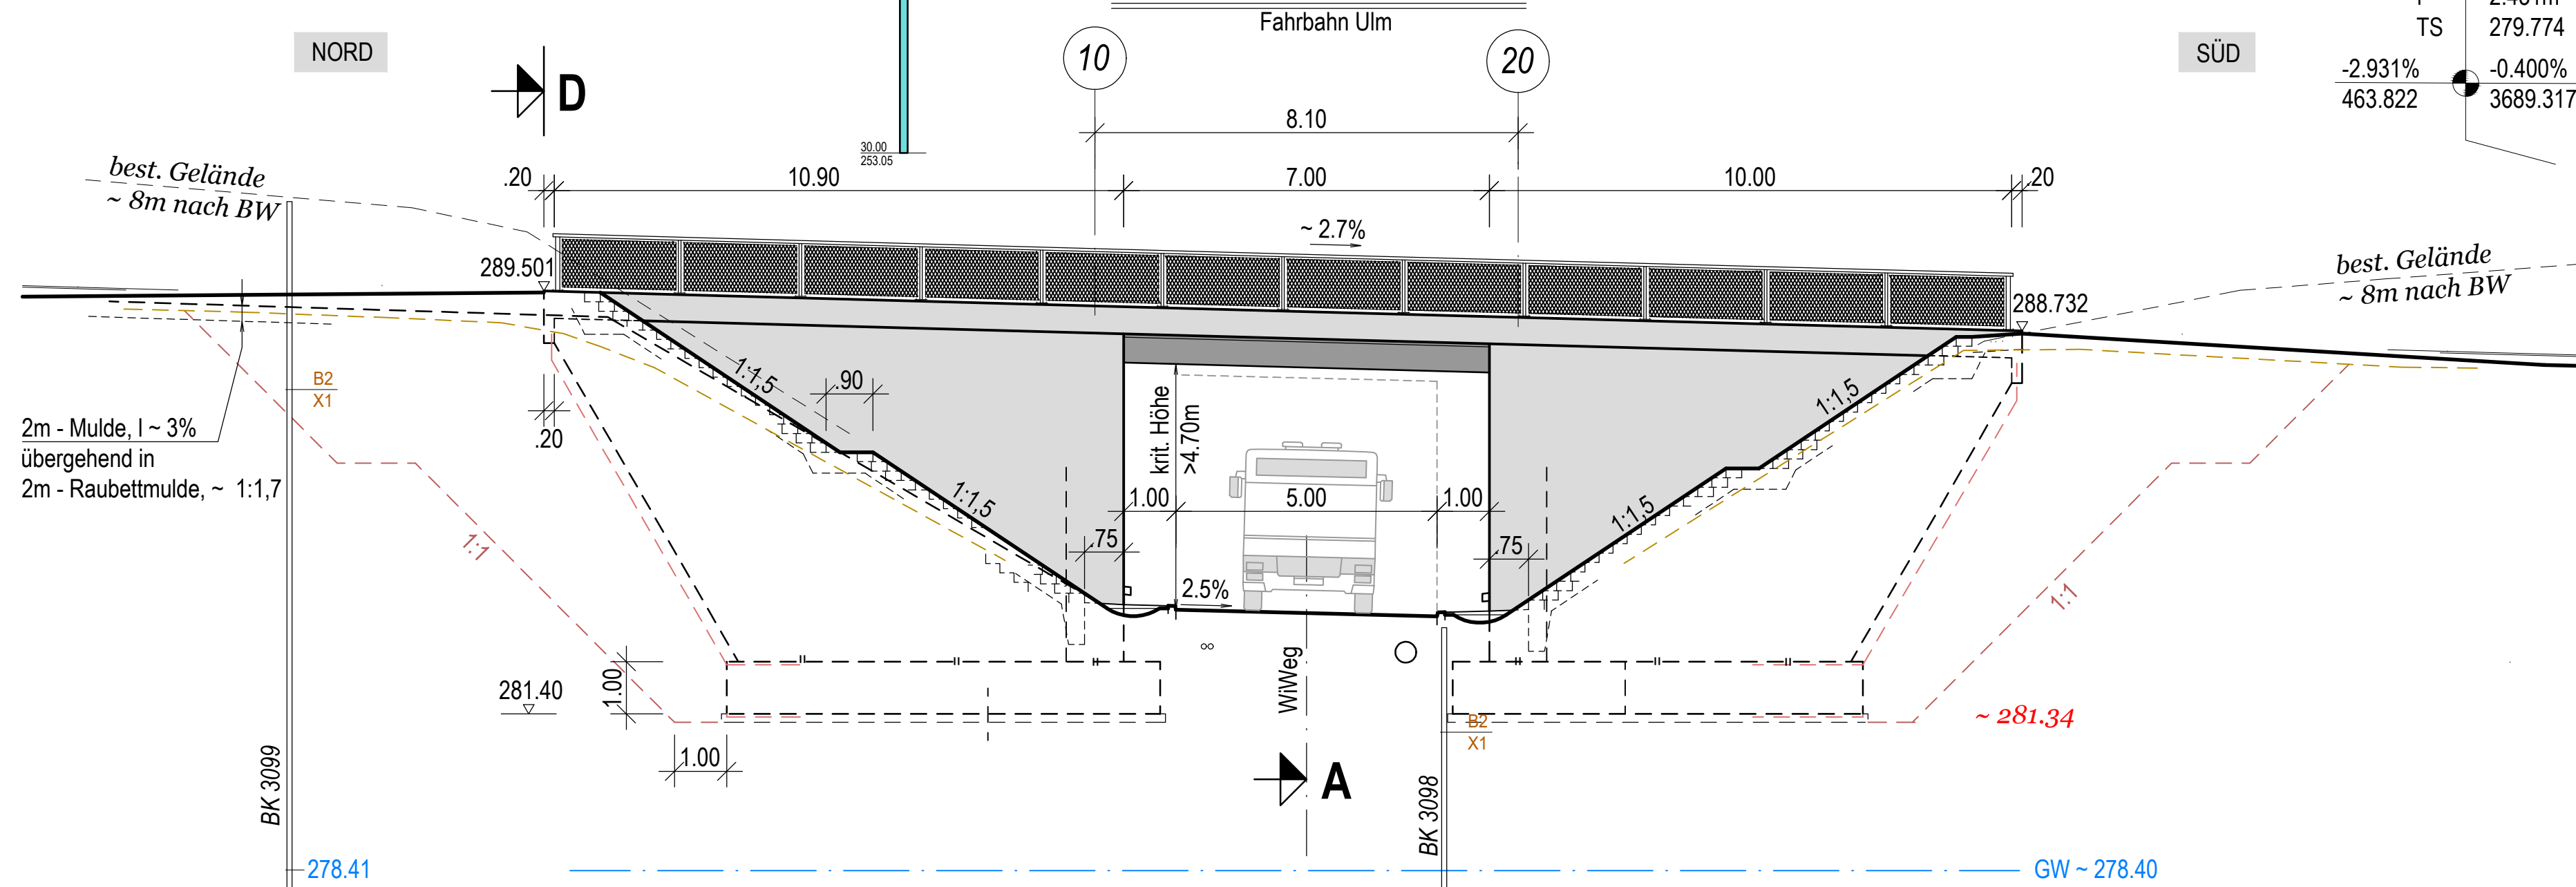


Verbau BA I

M = 1:100

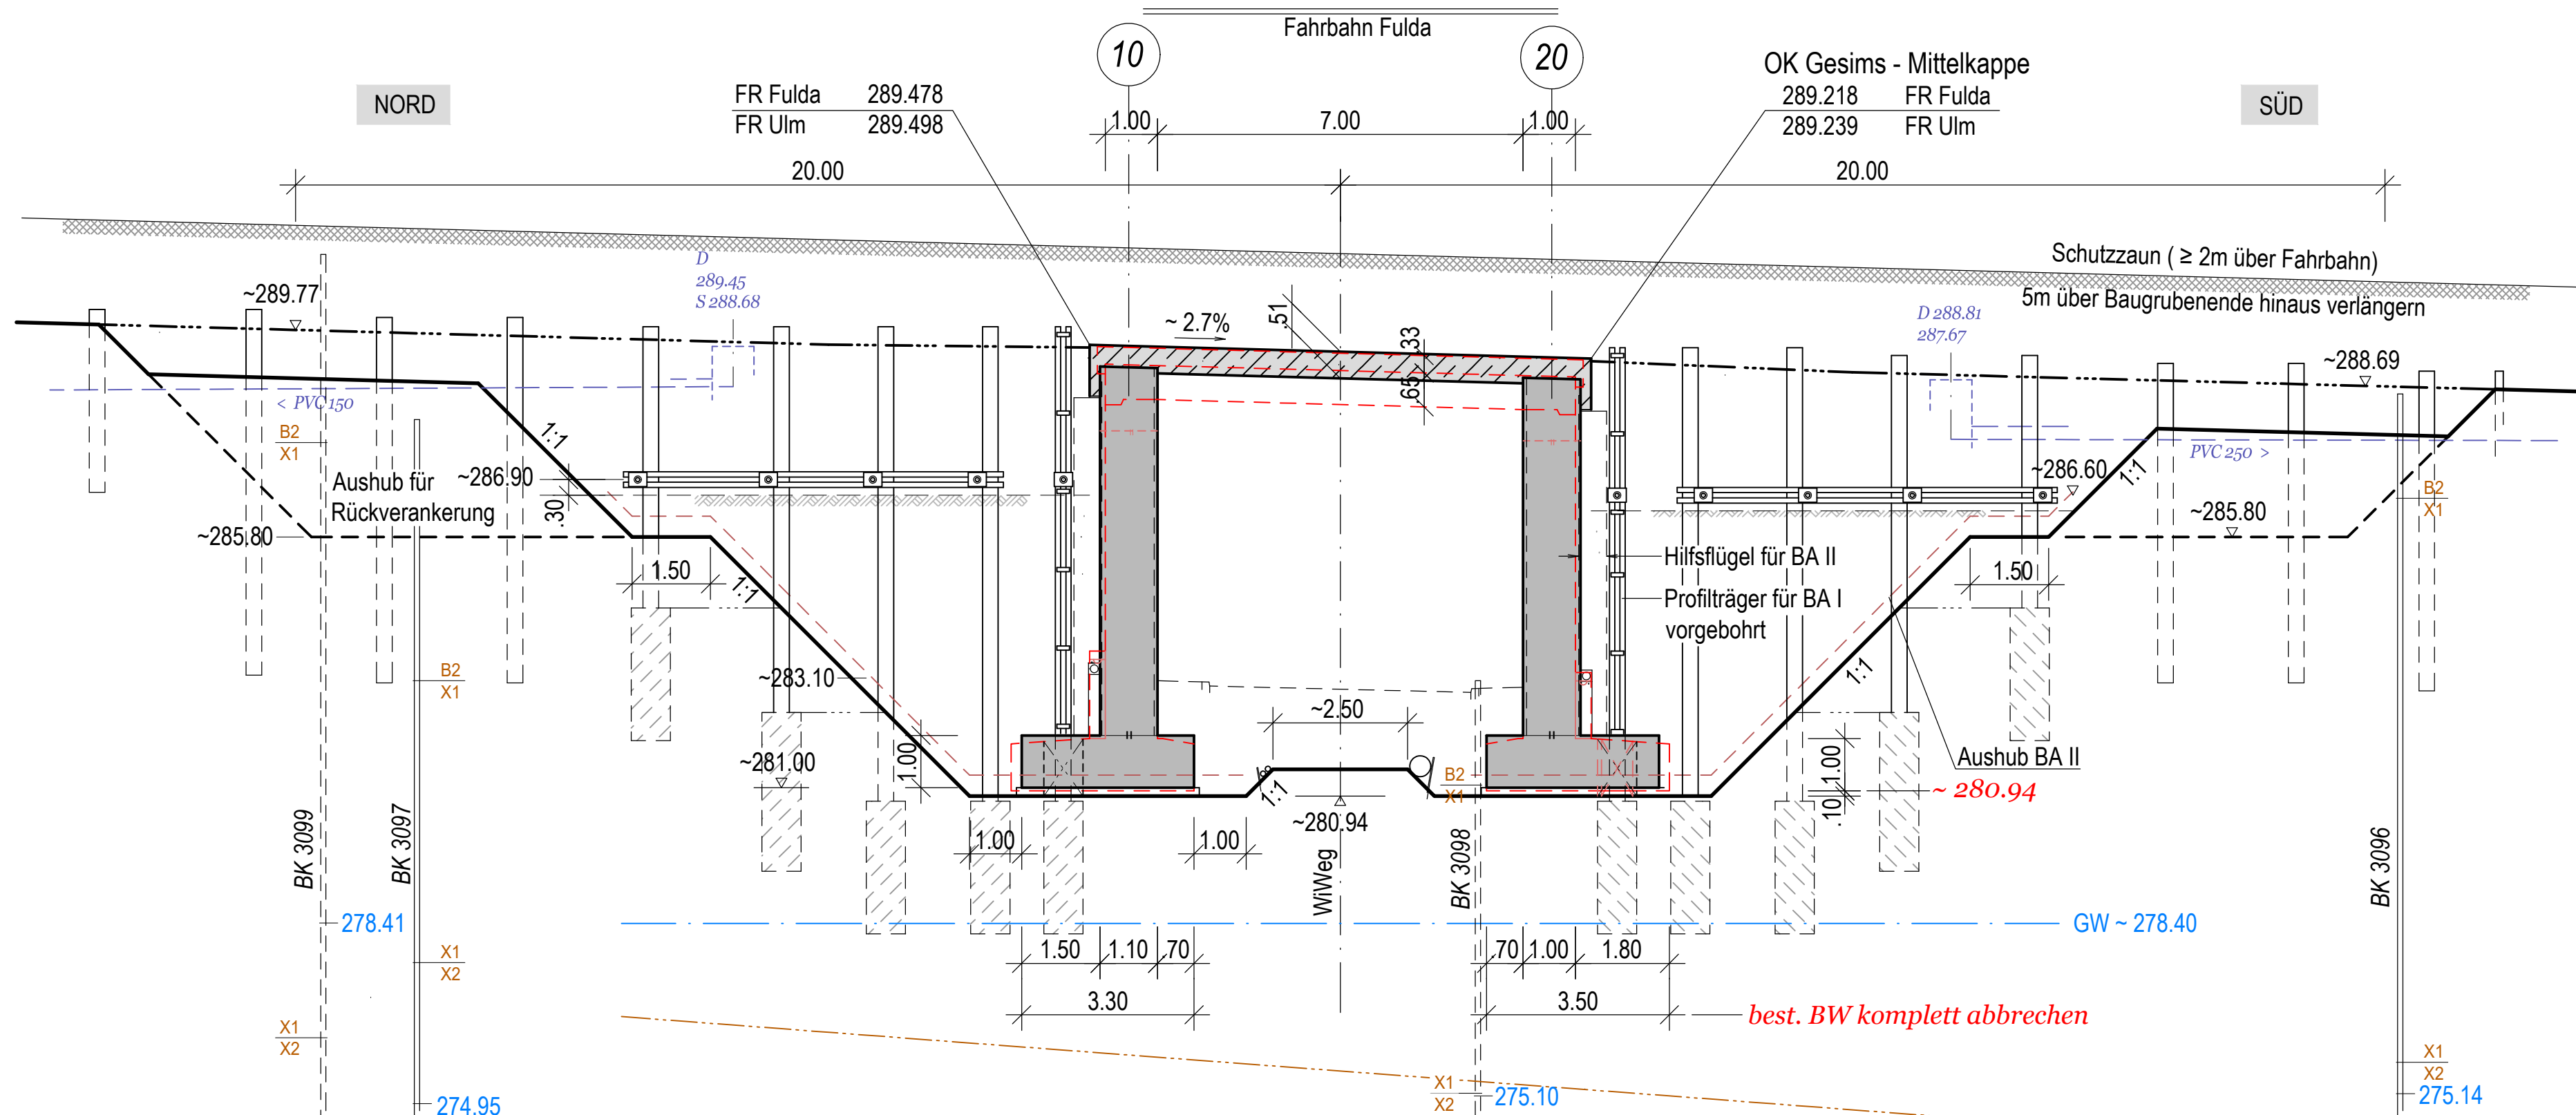

Schnitt - B

M = 1:100

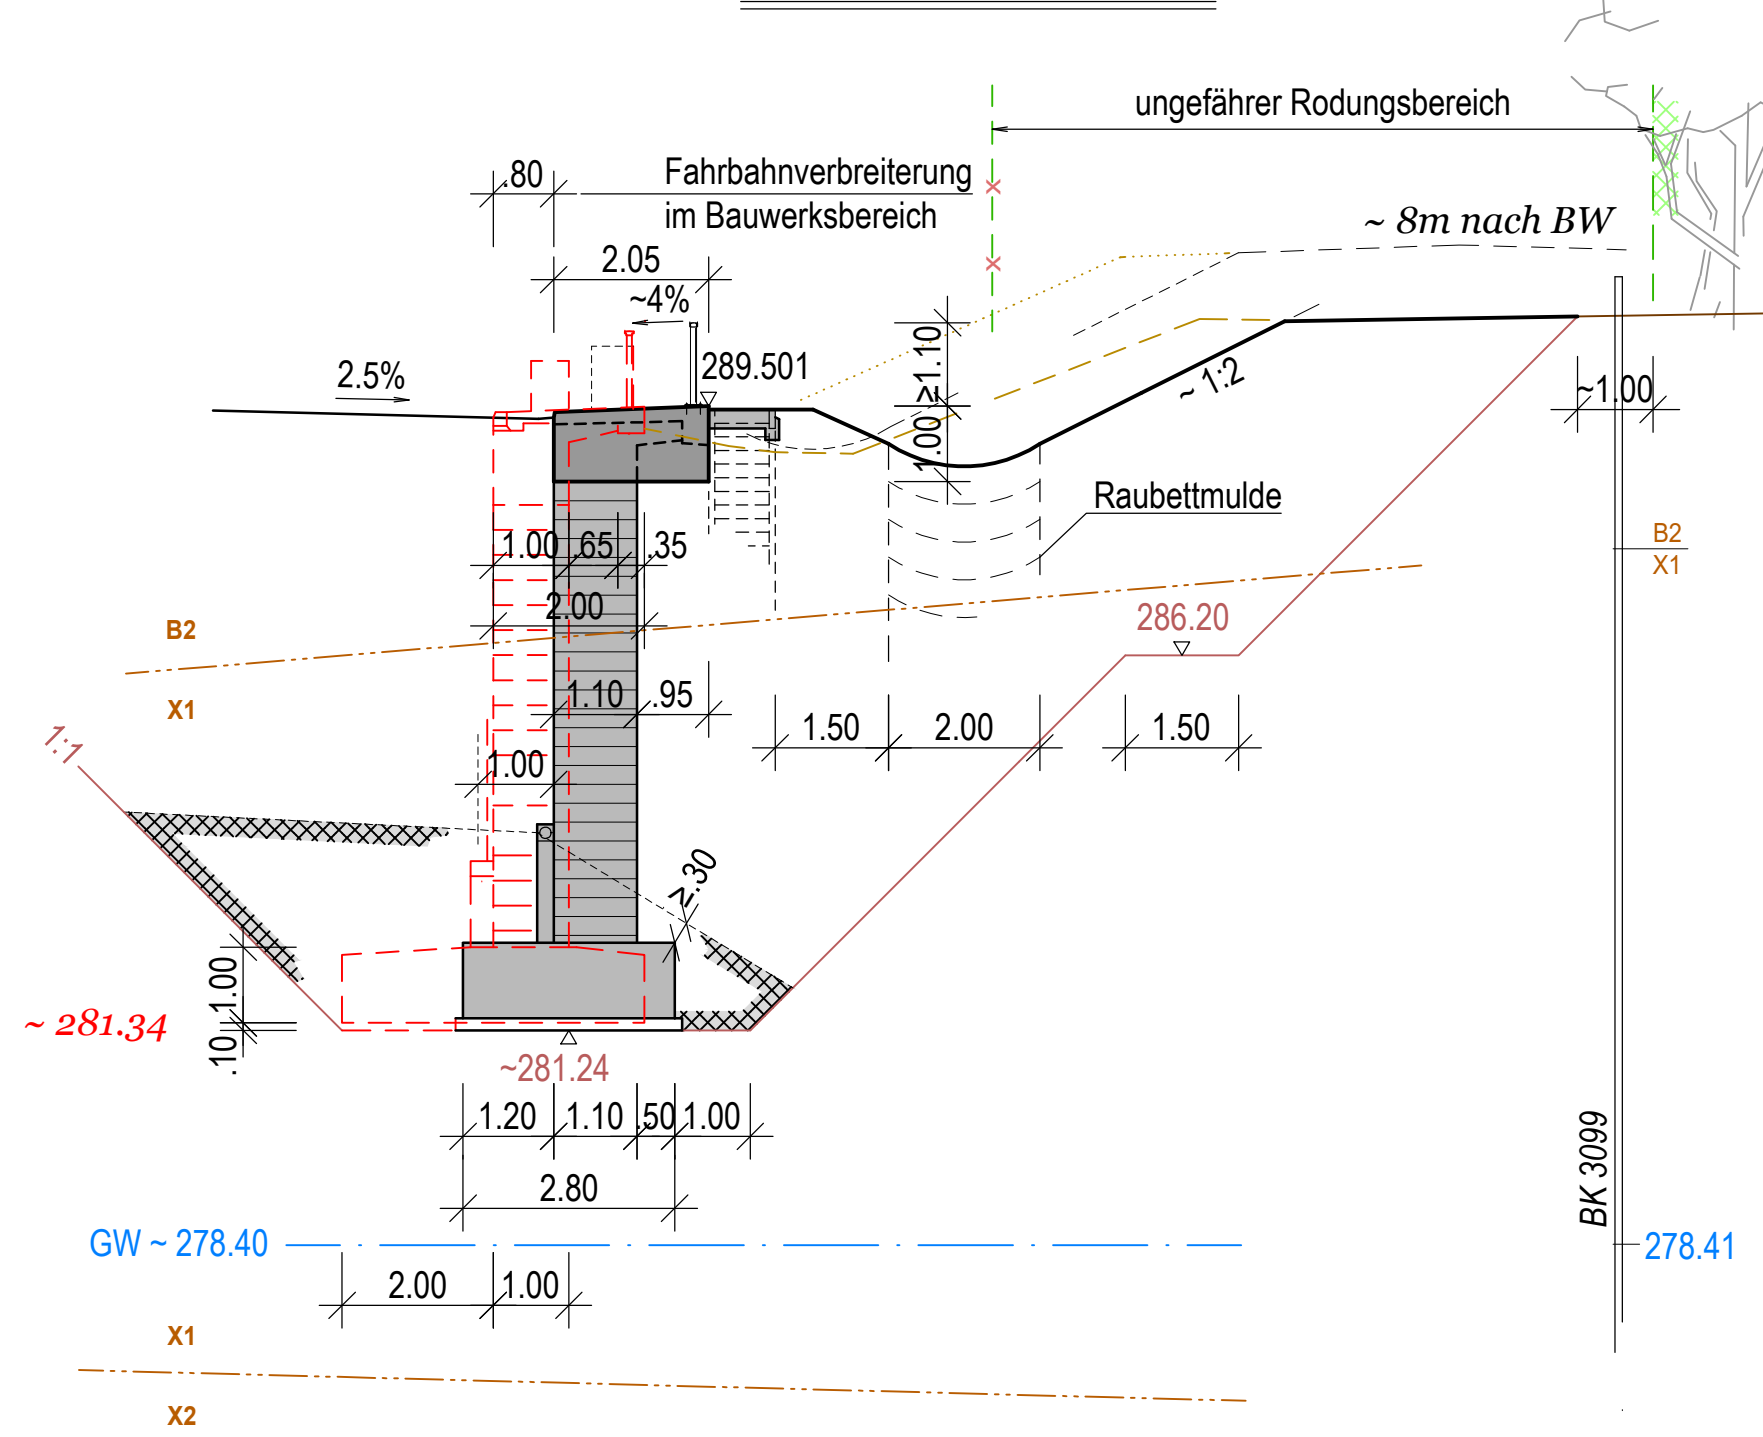

Darstellung der Boden- und Gesteinsarten in den Schichtprofilen der Bodenaufschlüsse nach dem Bohrprofil, sowie Bodenkennwerte nach geotechnischem Bericht vom 29.09.2020.

GRUNDLAGE : ZTV-ING

BAUWERKSDATEN	
Bauart	Stahlbeton / Spannbeton / Stahl / Verbund
Erwartung / Verkehrsklassen	DIN EN 1991-2 Lastmodell LM 1
Verkehrskategorie DIN EN 1991-2	1
Verkehrslast DIN EN 1992-2/NA	große Entfernung
Klasse Anpralllast Fahrzeugrückhaltesysteme DIN EN 1991-2	MLC 50 / 50 - 100
Militärlastklasse STANAG	50 / 50 - 100
Einzelstützen	< [m]
Gesamtlängen zw. Endauflagern	< [m]
ichte Weite zw. Widerlagern	< [m]
Minde Lichte Höhe	> 4.70
Kreuzungswinkel	[gon]
Breite zwischen den Geländern	[m]
Brückenfläche	[m²]

ENDGÜLTIGE ABMESSUNGEN NACH STATISCHEN, KONSTRUKTIVEN UND WIRTSCHAFTLICHEN ERFORDERNISSEN !

NACHRICHTLICH

Entwurfsbearbeitung:	beurteilt:
HF HF FISCHER INGENIEURE GmbH	gezeichnet:
KONSTRUKTIVER INGENIEURBAU	geprüft:
Falterstraße 14 Tel. +49 (0)21 925 09-0	Projekt-Nr.: A-02270-00
97316 Kitzingen Fax. +49 (0)21 925 09-9	Ort, Datum:
info @ hf-ingenieure-gmbh.de	

Die Autobahn	beurteilt:
Niederlassung Nordbayern	gezeichnet:
Flaschenhofstraße 55, 90402 Nürnberg	geprüft:
	Projekt-Nr.: A-02270-00
	Ort, Datum:

Nr.	Art der Änderung	Datum	Zeichen

Lageplan	OHDN90/GK	Stand	Kataster	Juni 2020
Höhenplan	OHDN2016	Bestandsvermessung	September 2019	

FESTSTELLUNGSENTWURF

Die Autobahn GmbH des Bundes	Unterlage / Blatt-Nr.: 16.1 / 4
PROJIS-Nr.:	Brückenskizze BW 672a
A 7, Ertüchtigungslos AS Kitzingen BW 671a - BW 672a	
AK Biebelried - AS Marktbreit	
von Bau-km 671+362 bis Bau-km 672+610	

Aufgestellt: 23.08.2022
Niederlassung Nordbayern
Abteilung B1 Konstruktiver Ingenieurbau

IA Wagner, Geschäftsführer