


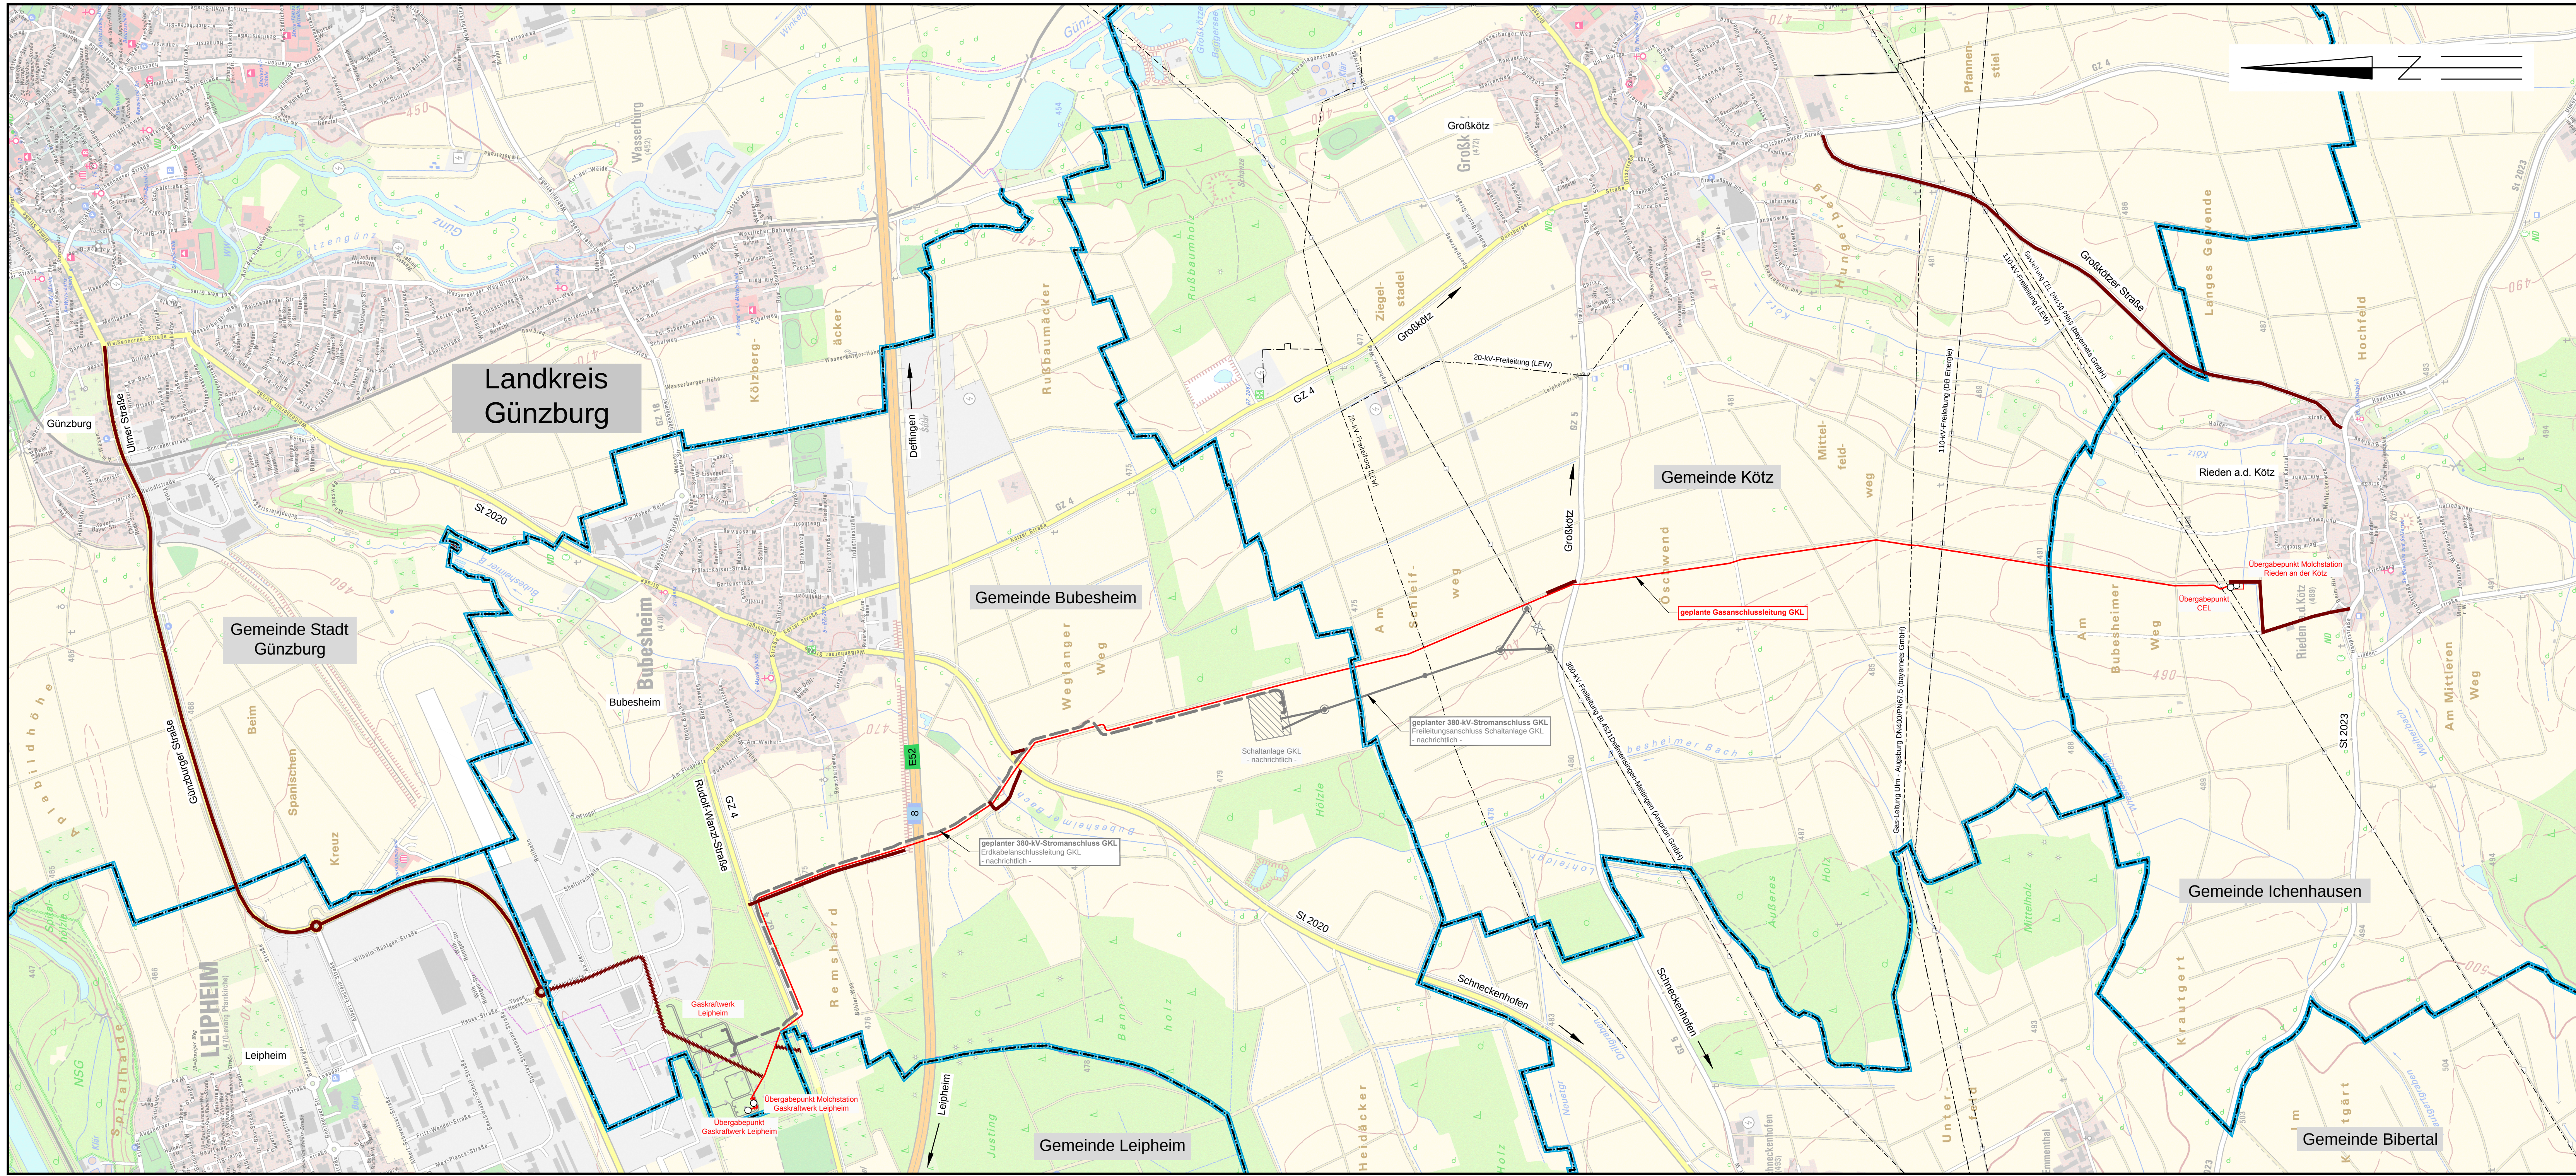


# WEGENUTZUNGSPLAN Gasanschlussleitung GKL (AL GKL)


Gasleitung DN 500  
Übergabepunkt Gaskraftwerk Leipheim bis  
Übergabepunkt CEL Rieden an der Kötz

Maßstab 1 : 10.000

## Legende:

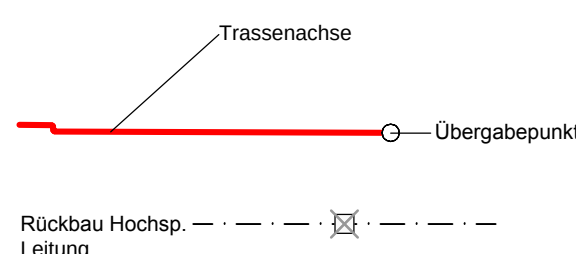

## Grenzen:

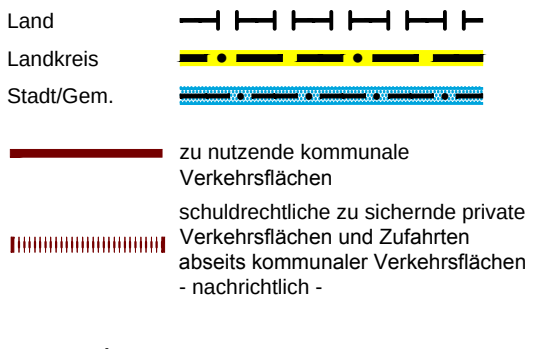

Quellvermerk: Geobasisdaten: Bayerische Vermessungsverwaltung

## Planfeststellungsunterlage

Aufgestellt  
Ulm, 10.04.2018

i.V. i.V.

Firma  
Ing. und Planungsbüro Lange  
Technische Planung

Maßstab:  
1 : 10.000

Einheit:  
Meter

Datum  
19.03.2018  
G. Schröder

Gepr.  
20.03.2018  
G. Wisniewski

Zustand  
-

Zust. Änderung Datum Name Blatt: 1 von 1

Satzungsgemäß ausgelegt in der Zeit  
vom bis

Zeit und Ort der Auslegung sind vor Auslegung ortsüblich bekannt  
gemacht worden

Gemeinde:

Dienststempel/Unterschrift

Planfeststellungsbehörde