


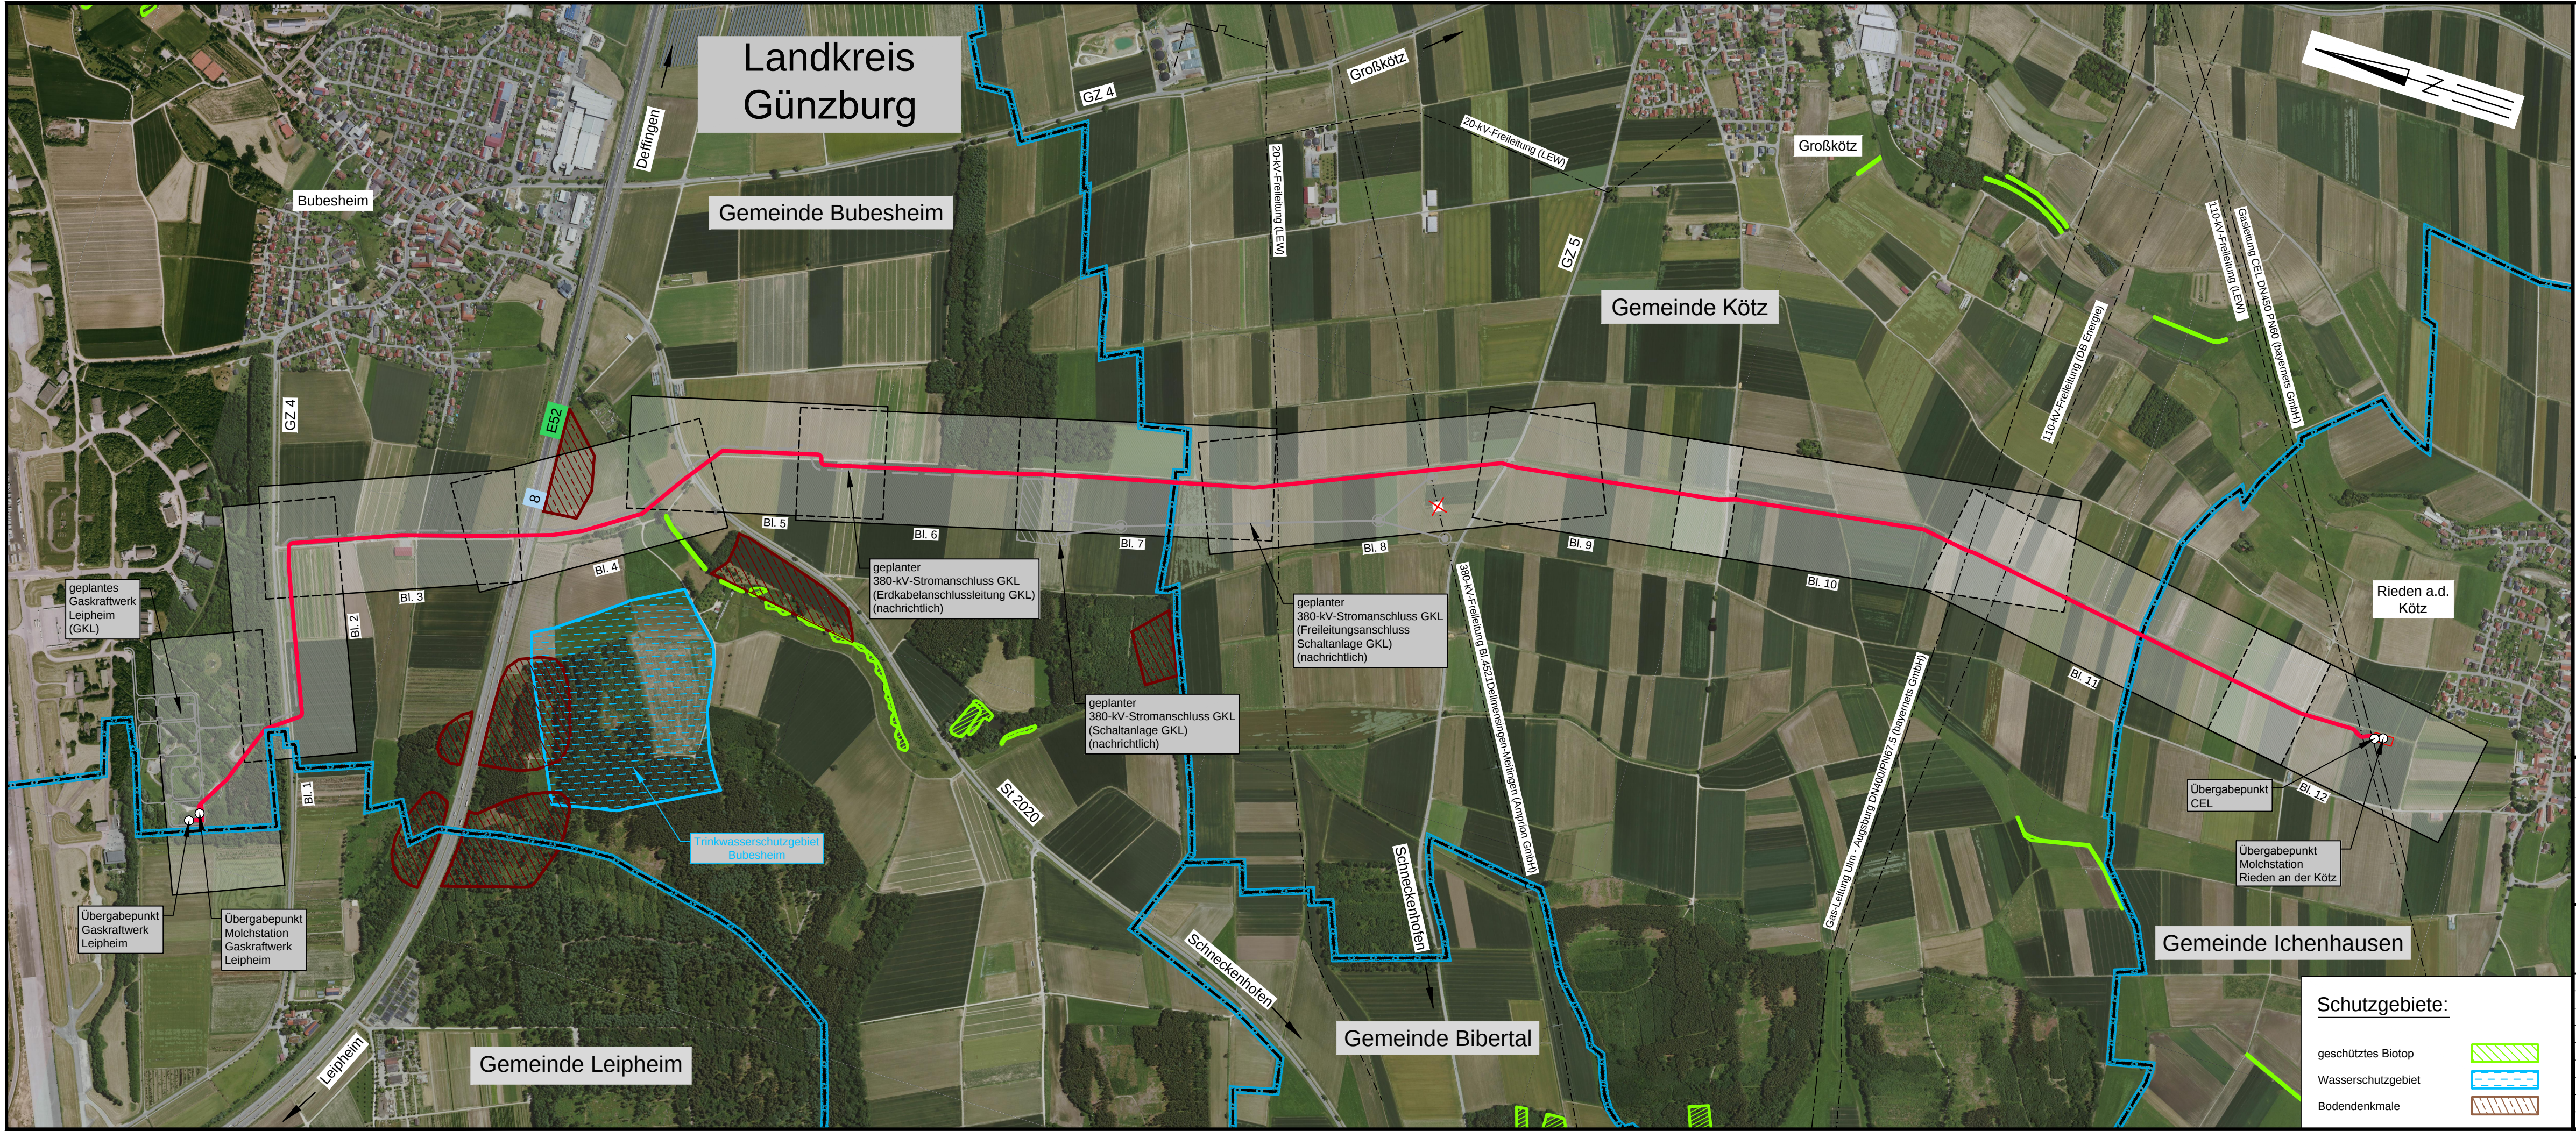


ÜBERSICHTSPLAN Gasanschlussleitung GKL (AL GKL)

Gasleitung DN 500


Übergabepunkt Gaskraftwerk Leipheim bis
Übergabepunkt CEL Rieden an der Kötz

Maßstab 1 : 10.000

Legende:

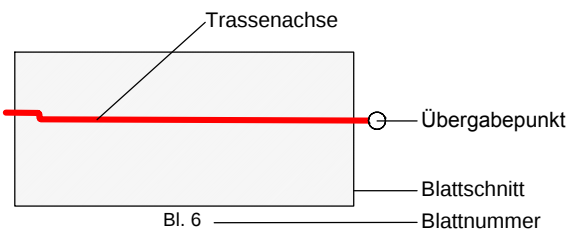

Grenzen:

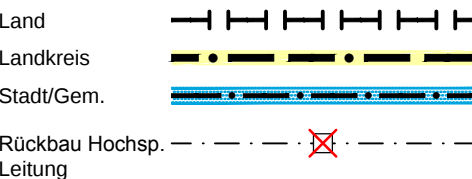

Quellvermerk: Geobasisdaten: Bayrische Vermessungsverwaltung

Planfeststellungsunterlage

Aufgestellt
Ulm, 10.04.2018
i.V. i.V.

Firma
Ing. und Planungsbüro Lange
Technische Planung

Maßstab:
1 : 10.000
Einheit:
Meter

	Datum	Name
Bearb.	24.07.2017	S. Berg
Gepr.	19.03.2018	G. Wisniewski
Zustand		-



Zust. Änderung Datum Name Blatt: 1 von 1

Satzungsgemäß ausgelegt in der Zeit
vom
bis
Zeit und Ort der Auslegung sind vor Auslegung ortsüblich bekannt
gemacht worden
Gemeinde:
Dienstesiegel/Unterschrift
Planfeststellungsbehörde