

PROFILPLAN
Gasanschlussleitung GKL
(AL GKL)

Gasleitung DN 500

von TS 095 bis TS 105


Maßstab der Längen 1 : 1000
der Höhen 1 : 500

Die Höhenlage der geplanten Leitung kann sich auf Grund von Auflagen, sowie der Höhenlage von Fremdleitungen im Rahmen der Bauausführung ändern.

Bei Fremdleitungen mit unbekannter Tiefenlage wurden in Anlehnung an DIN 1998 folgende Überdeckungen angenommen:
E- und F-Kabel: 1,0 m
Gasleitungen: 1,0 m
Wasserleitungen: 1,2 m
Abwasserleitungen: Messung erforderlich!


Kreuzungsliste

Nr. Beschreibung
028 Weg (unbefestigt)(Gras)

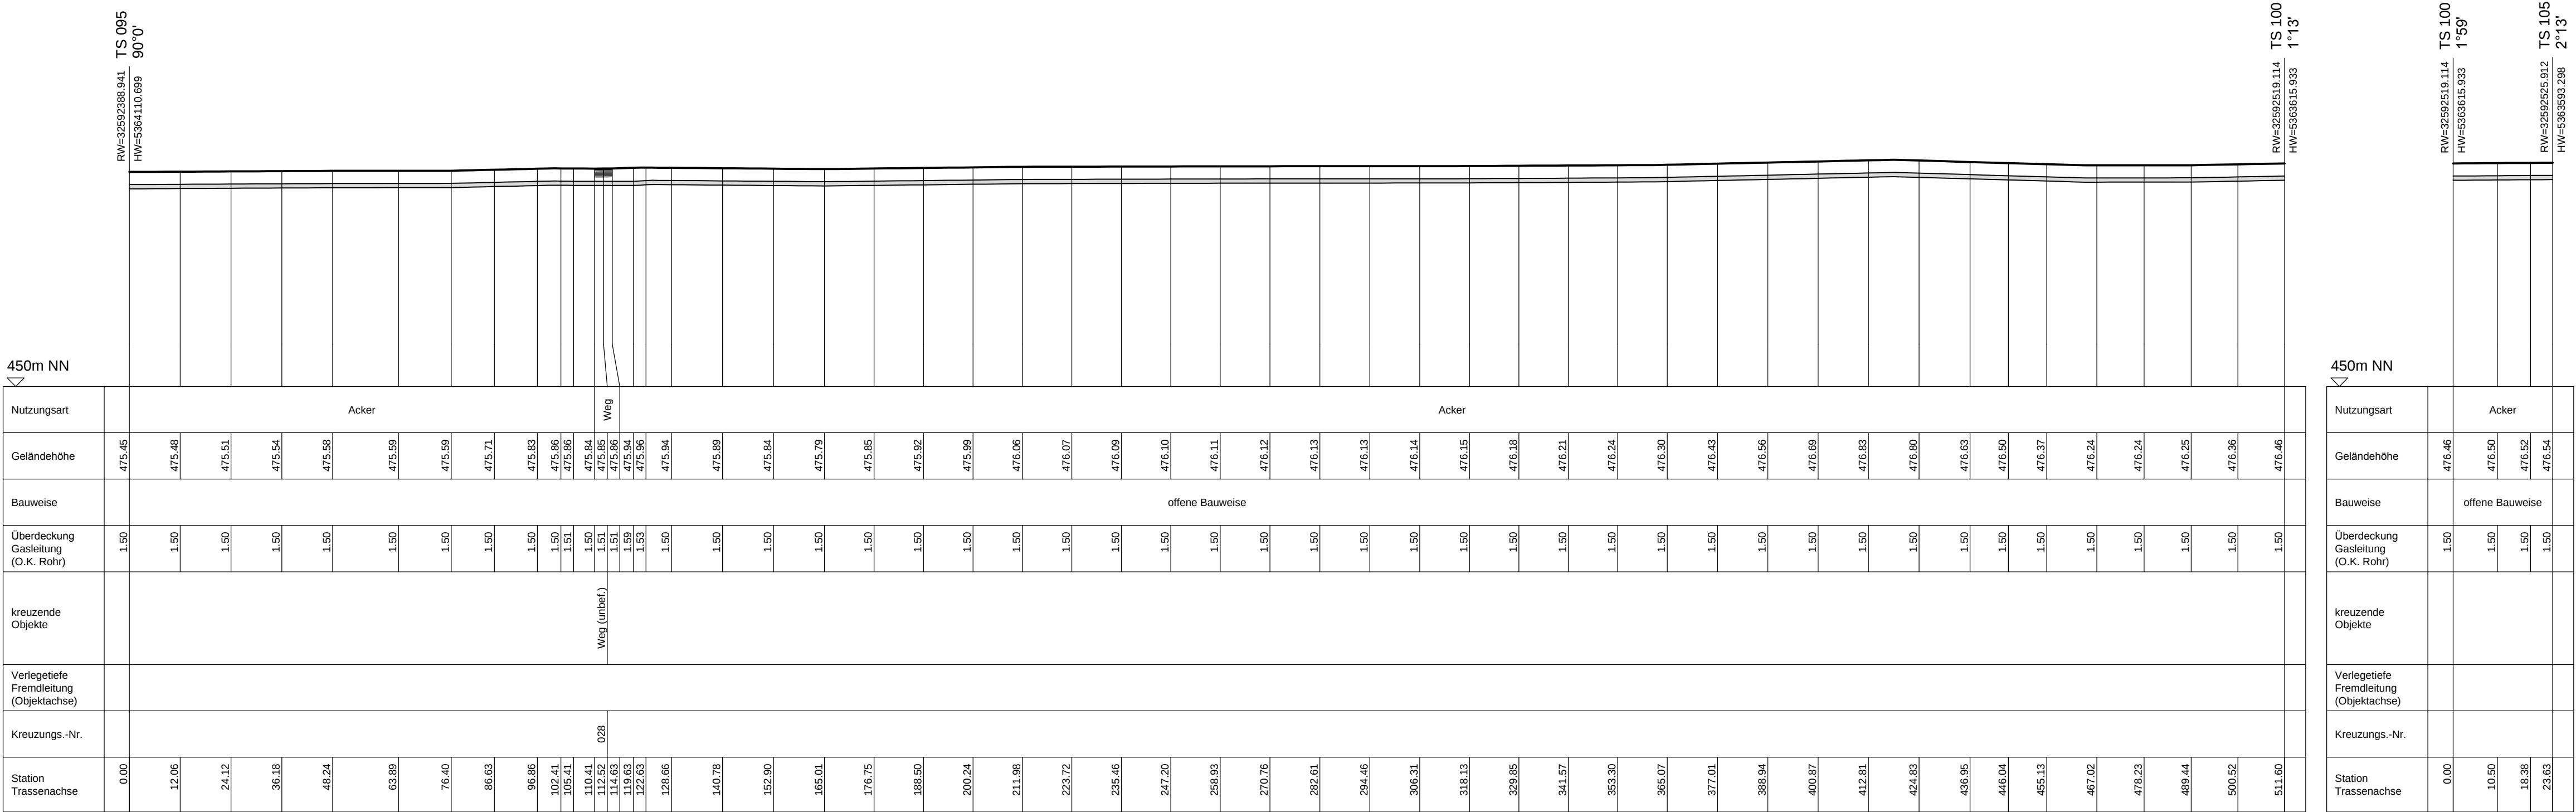

Planfeststellungsunterlage

Aufgestellt
Ulm, 10.04.2018
i.V. *H. Wess* i.V. *[Signature]*

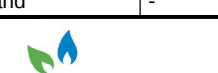Firma				Maßstab:		Einheit:	
Ing. und Planungsbüro Lange				1 : 1000		Meter	
Technische Planung				1 : 500			
					Datum	Name	
				Bearb.	19.03.2018	S. Roloff	
				Gepr.	20.03.2018	G. Wisniewski	
				Zustand		-	
							
A	Überdeckung von	14.11.2018	SR				
	1,20m auf 1,50m						
Zust.	Änderung	Datum	Name	Blatt:	6 von 12		

Satzungsgemäß ausgelegt in der Zeit
vom
bis
Zeit und Ort der Auslegung sind vor Auslegung ortsüblich bekannt gemacht worden
Gemeinde:
Dienstsigel/Unterschrift
Planfeststellungsbehörde