


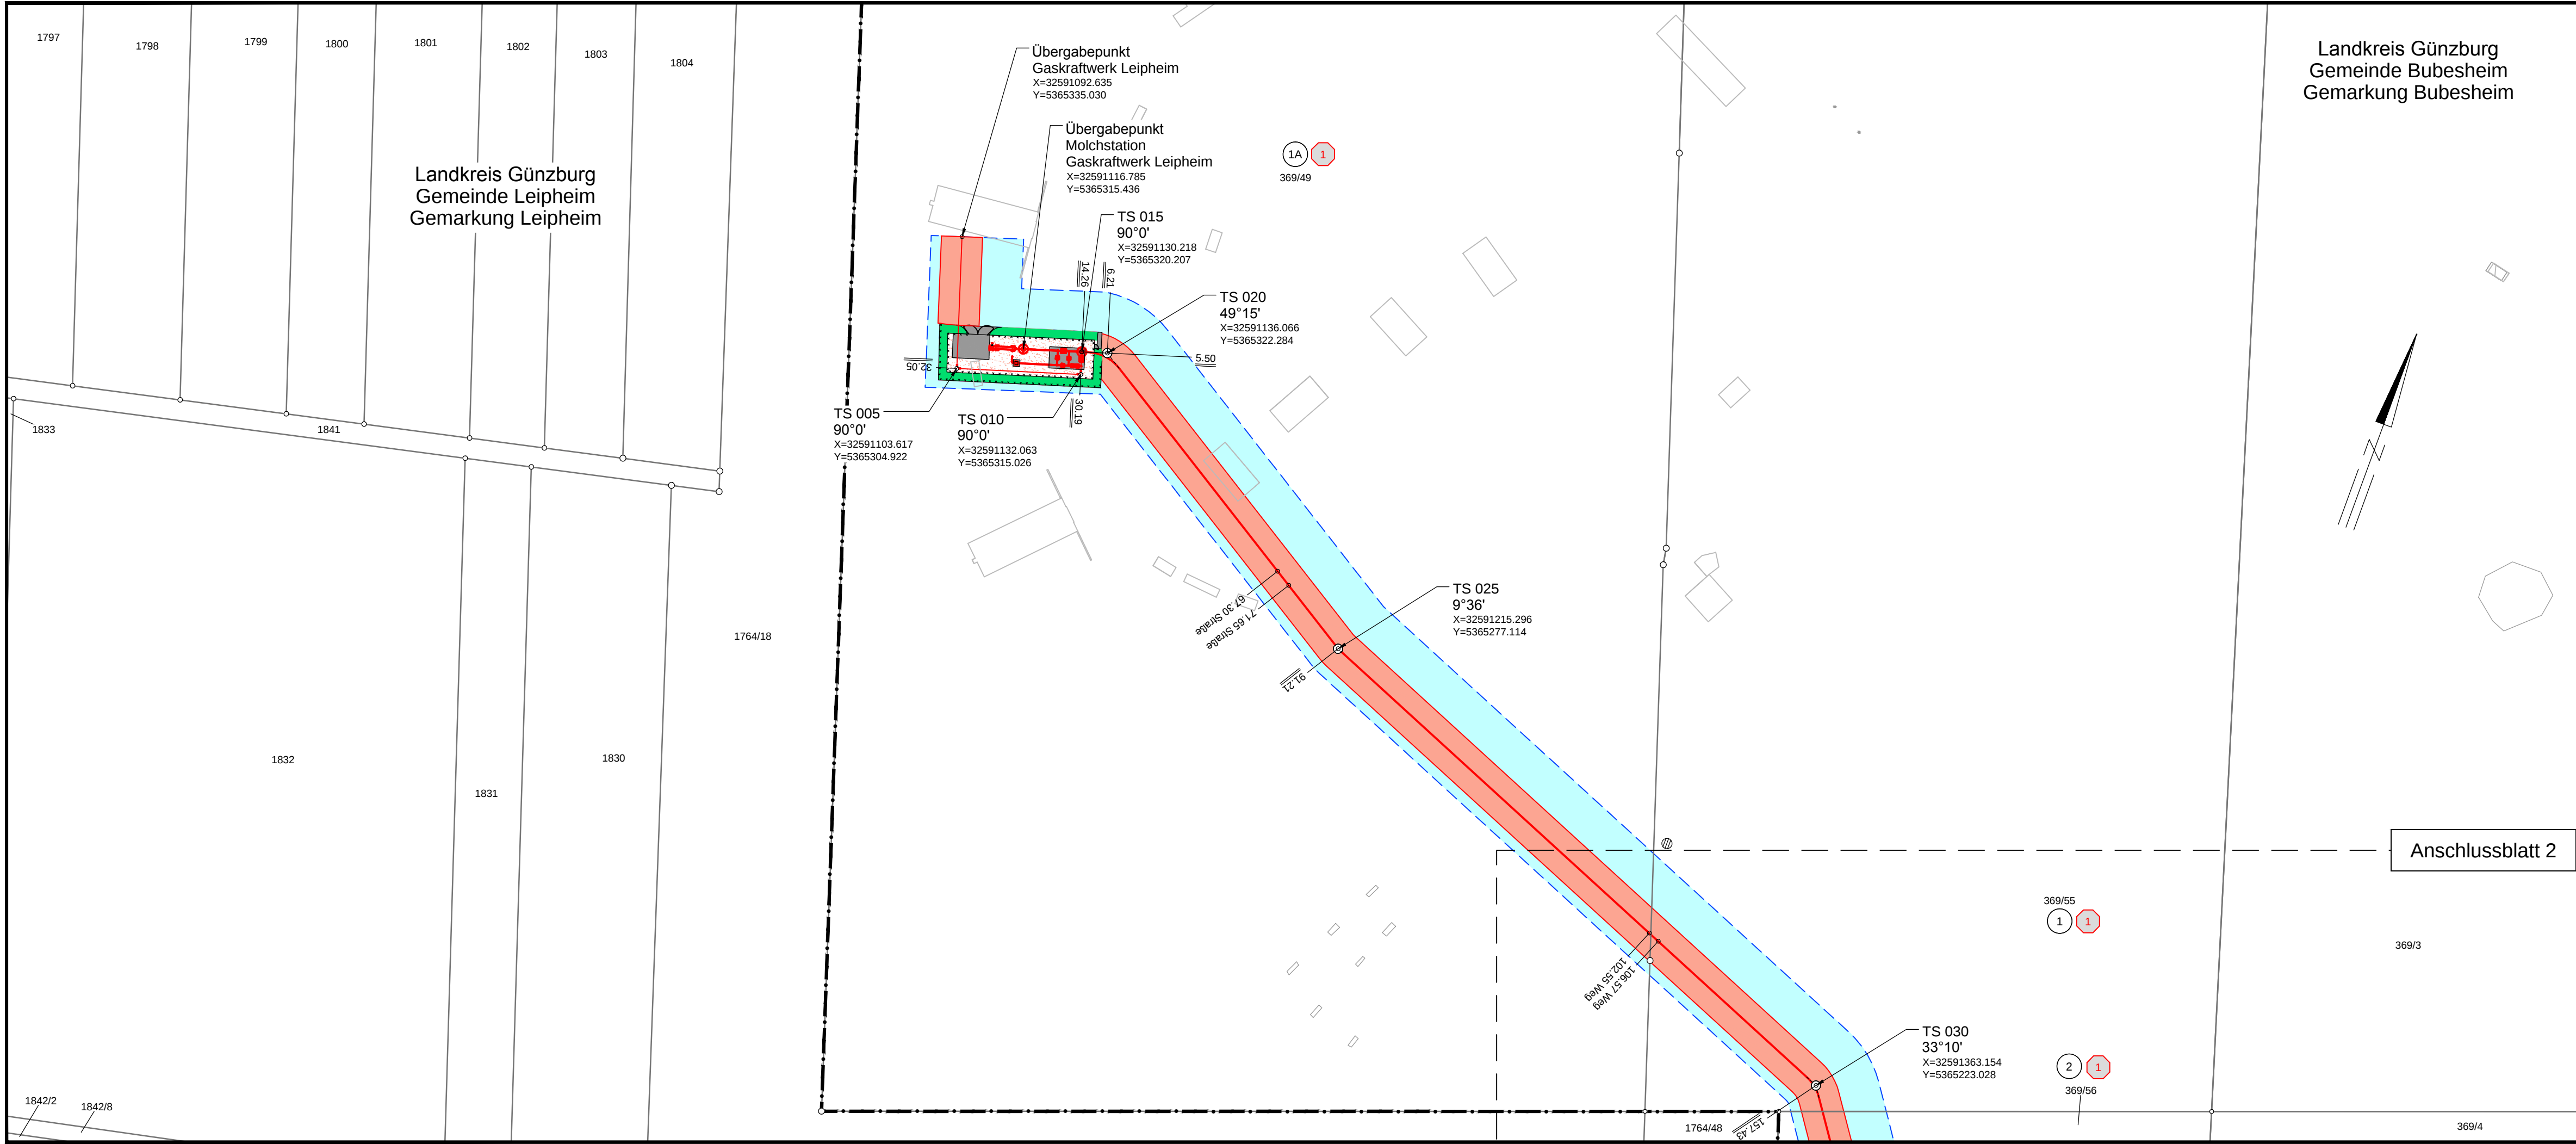

Landkreis Günzburg
Gemeinde Bubesheim
Gemarkung Bubesheim

RECHTSERWERBSPLAN Gasanschlussleitung GKL (AL GKL)


Gasleitung DN 500
von ÜP-Gaskraftwerk Leipheim bis TS 030

Maßstab 1 : 1000



Anlage 9.1

Legende:

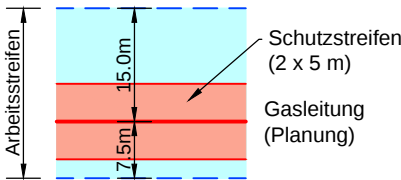

- Grundstücks-
ordnungsnummer
- Eigentümer-
schlüsselnummer
- Flurstücksnummer

Grenzen:

- Land
- Kreis
- Stadt/Gem.
- Gemarkung
- Flurstück
- Flurbereinigung

Quellvermerk: Geobasisdaten: Bayrische Vermessungsverwaltung

Planfeststellungsunterlage

Aufgestellt
Ulm, 10.04.2018
i.V. i.V.

Firma
Ing. und Planungsbüro Lange
Technische Planung

Maßstab:
1 : 1000
Einheit:
Meter

	Datum	Name
Bearb.	19.03.2018	S. Roloff
Gepr.	20.03.2018	G. Wisniewski
Zustand	-	-



Zust. Änderung Datum Name Blatt: 1 von 12

Satzungsgemäß ausgelegt in der Zeit
vom bis

Zeit und Ort der Auslegung sind vor Auslegung ortsüblich bekannt
gemacht worden

Gemeinde:

Dienstsigel/Unterschrift

Planfeststellungsbehörde