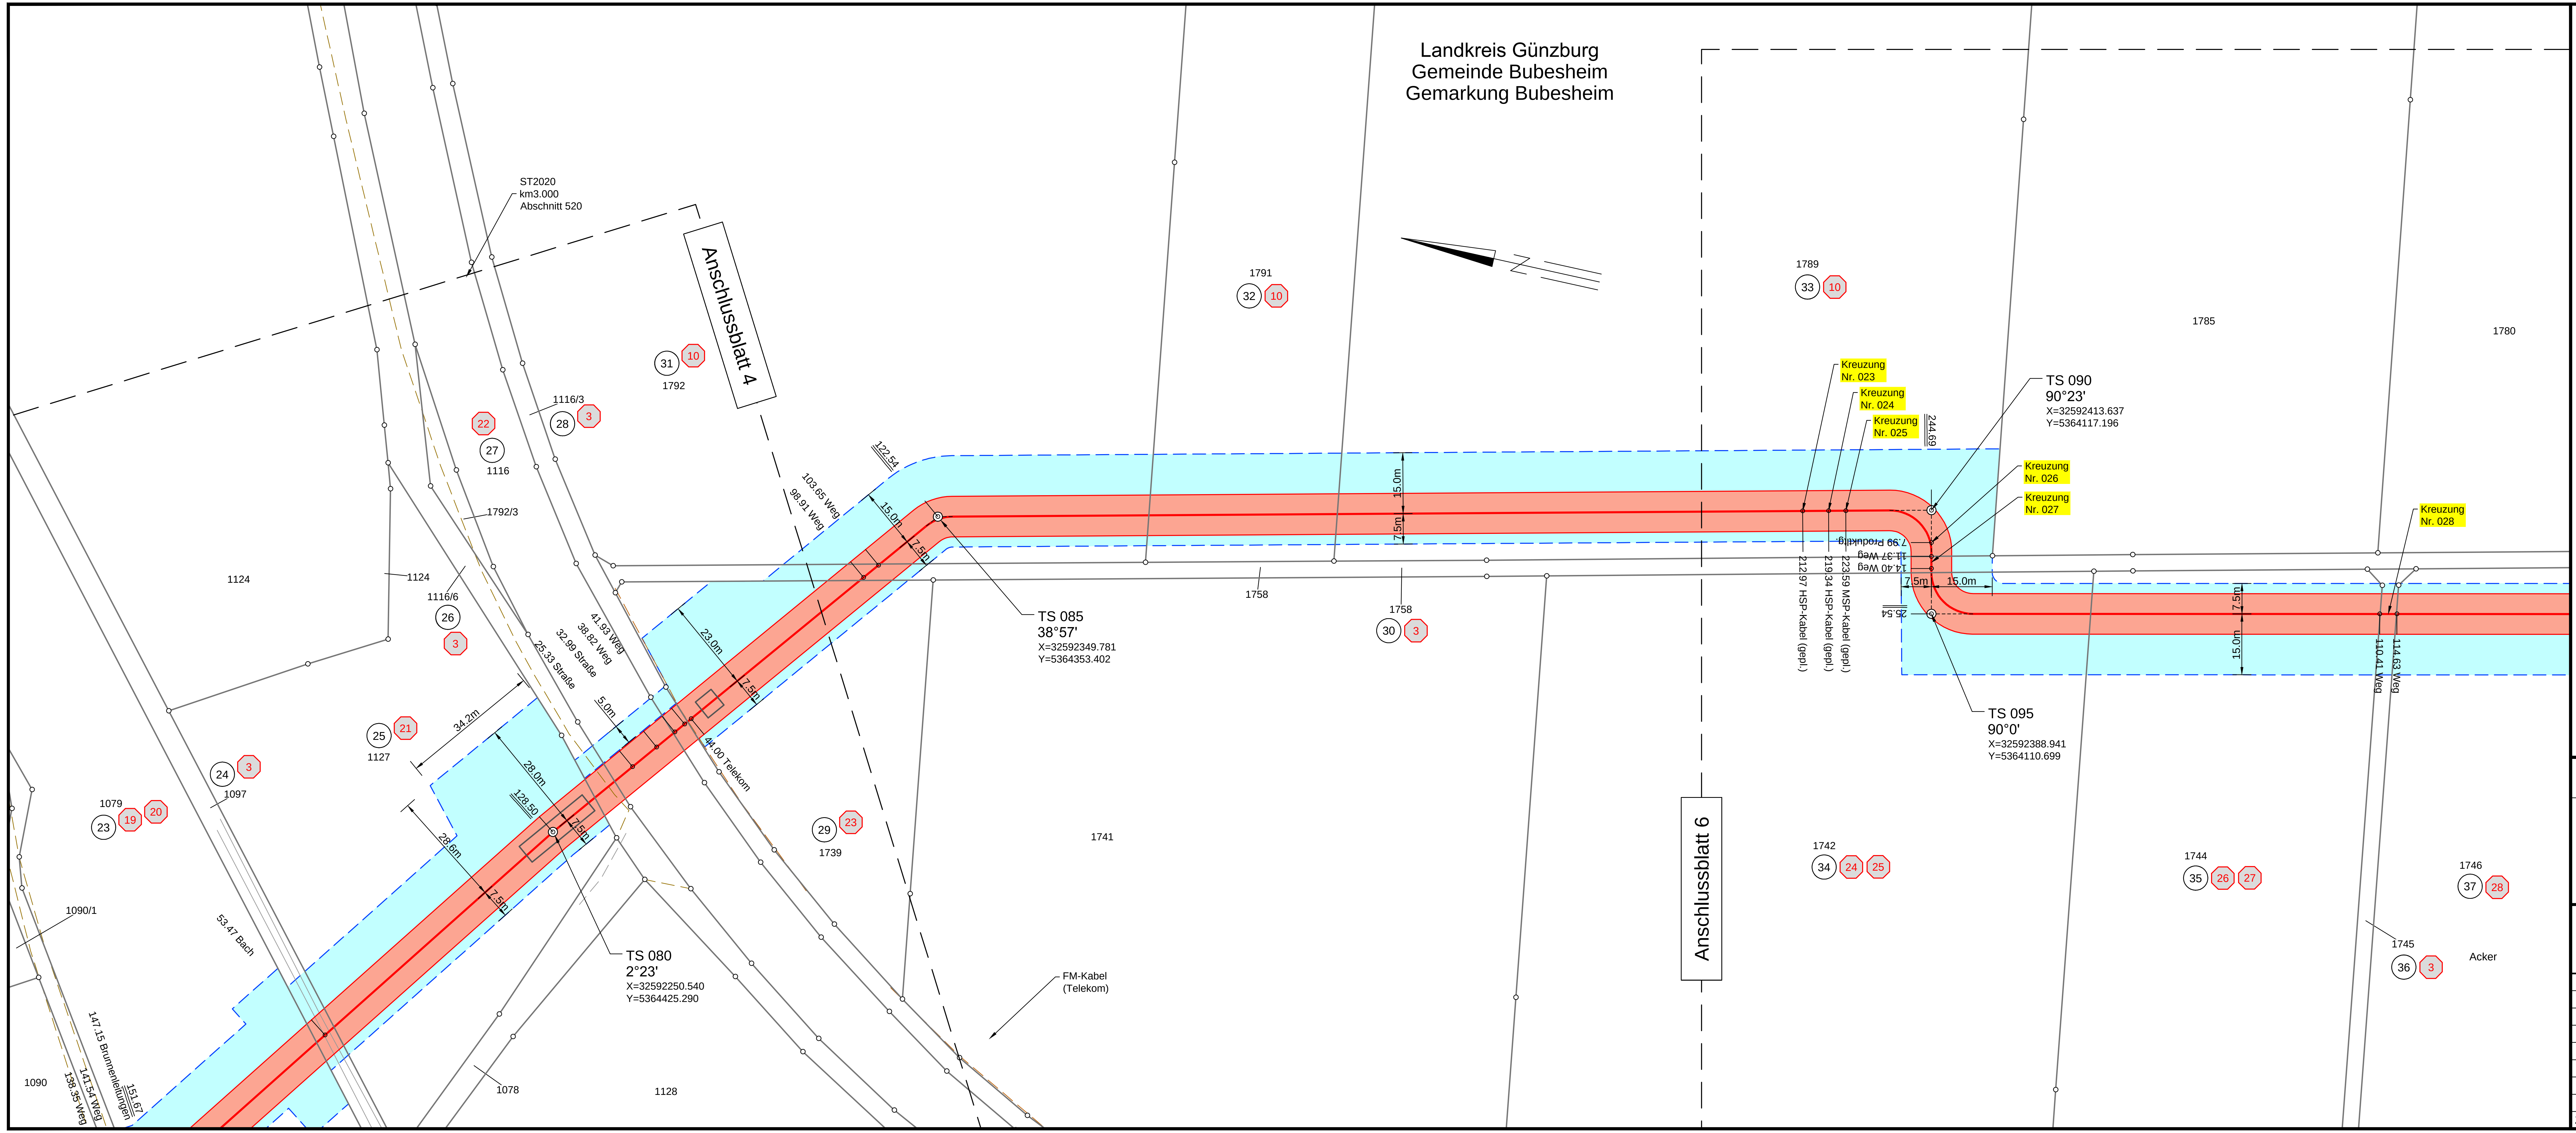

RECHTSERWERBSPLAN

Anlage 9.5

Gasanschlussleitung GKL (AL GKL)

Gasleitung DN 500

von TS 080 bis TS 095

Maßstab 1 : 1000

Legende:

Arbeitsstreifen
15.0m
7.5m
Schutzstreifen (2 x 5 m)
Gasleitung (Planung)

1 Grundstücksordnungsnummer
1 Eigentümerschlüsselnummer
369 Flurstücksnummer

Grenzen:

- Land
- Kreis
- Stadt/Gem.
- Gemarkung
- Flurstück
- Flurbereinigung

Quellvermerk: Geobasisdaten: Bayrische Vermessungsverwaltung

Planfeststellungsunterlage

Aufgestellt
Ulm, 10.04.2018

i.V. .... i.V. ....

Firma	Maßstab:	Einheit:
Ing. und Planungsbüro Lange Technische Planung	1 : 1000	Meter

	Datum	Name
Bearb.	19.03.2018	S. Roloff
Gepr.	20.03.2018	G. Wisniewski
Zustand		-

Zust.	Änderung	Datum	Name

Blatt: 5 von 12

Satzungsgemäß ausgelegen in der Zeit
vom ....
bis ....

Zeit und Ort der Auslegung sind vor Auslegung ortsüblich bekannt gemacht worden

Gemeinde: ....

Dienstsiegel/Unterschrift ....

Planfeststellungsbehörde