


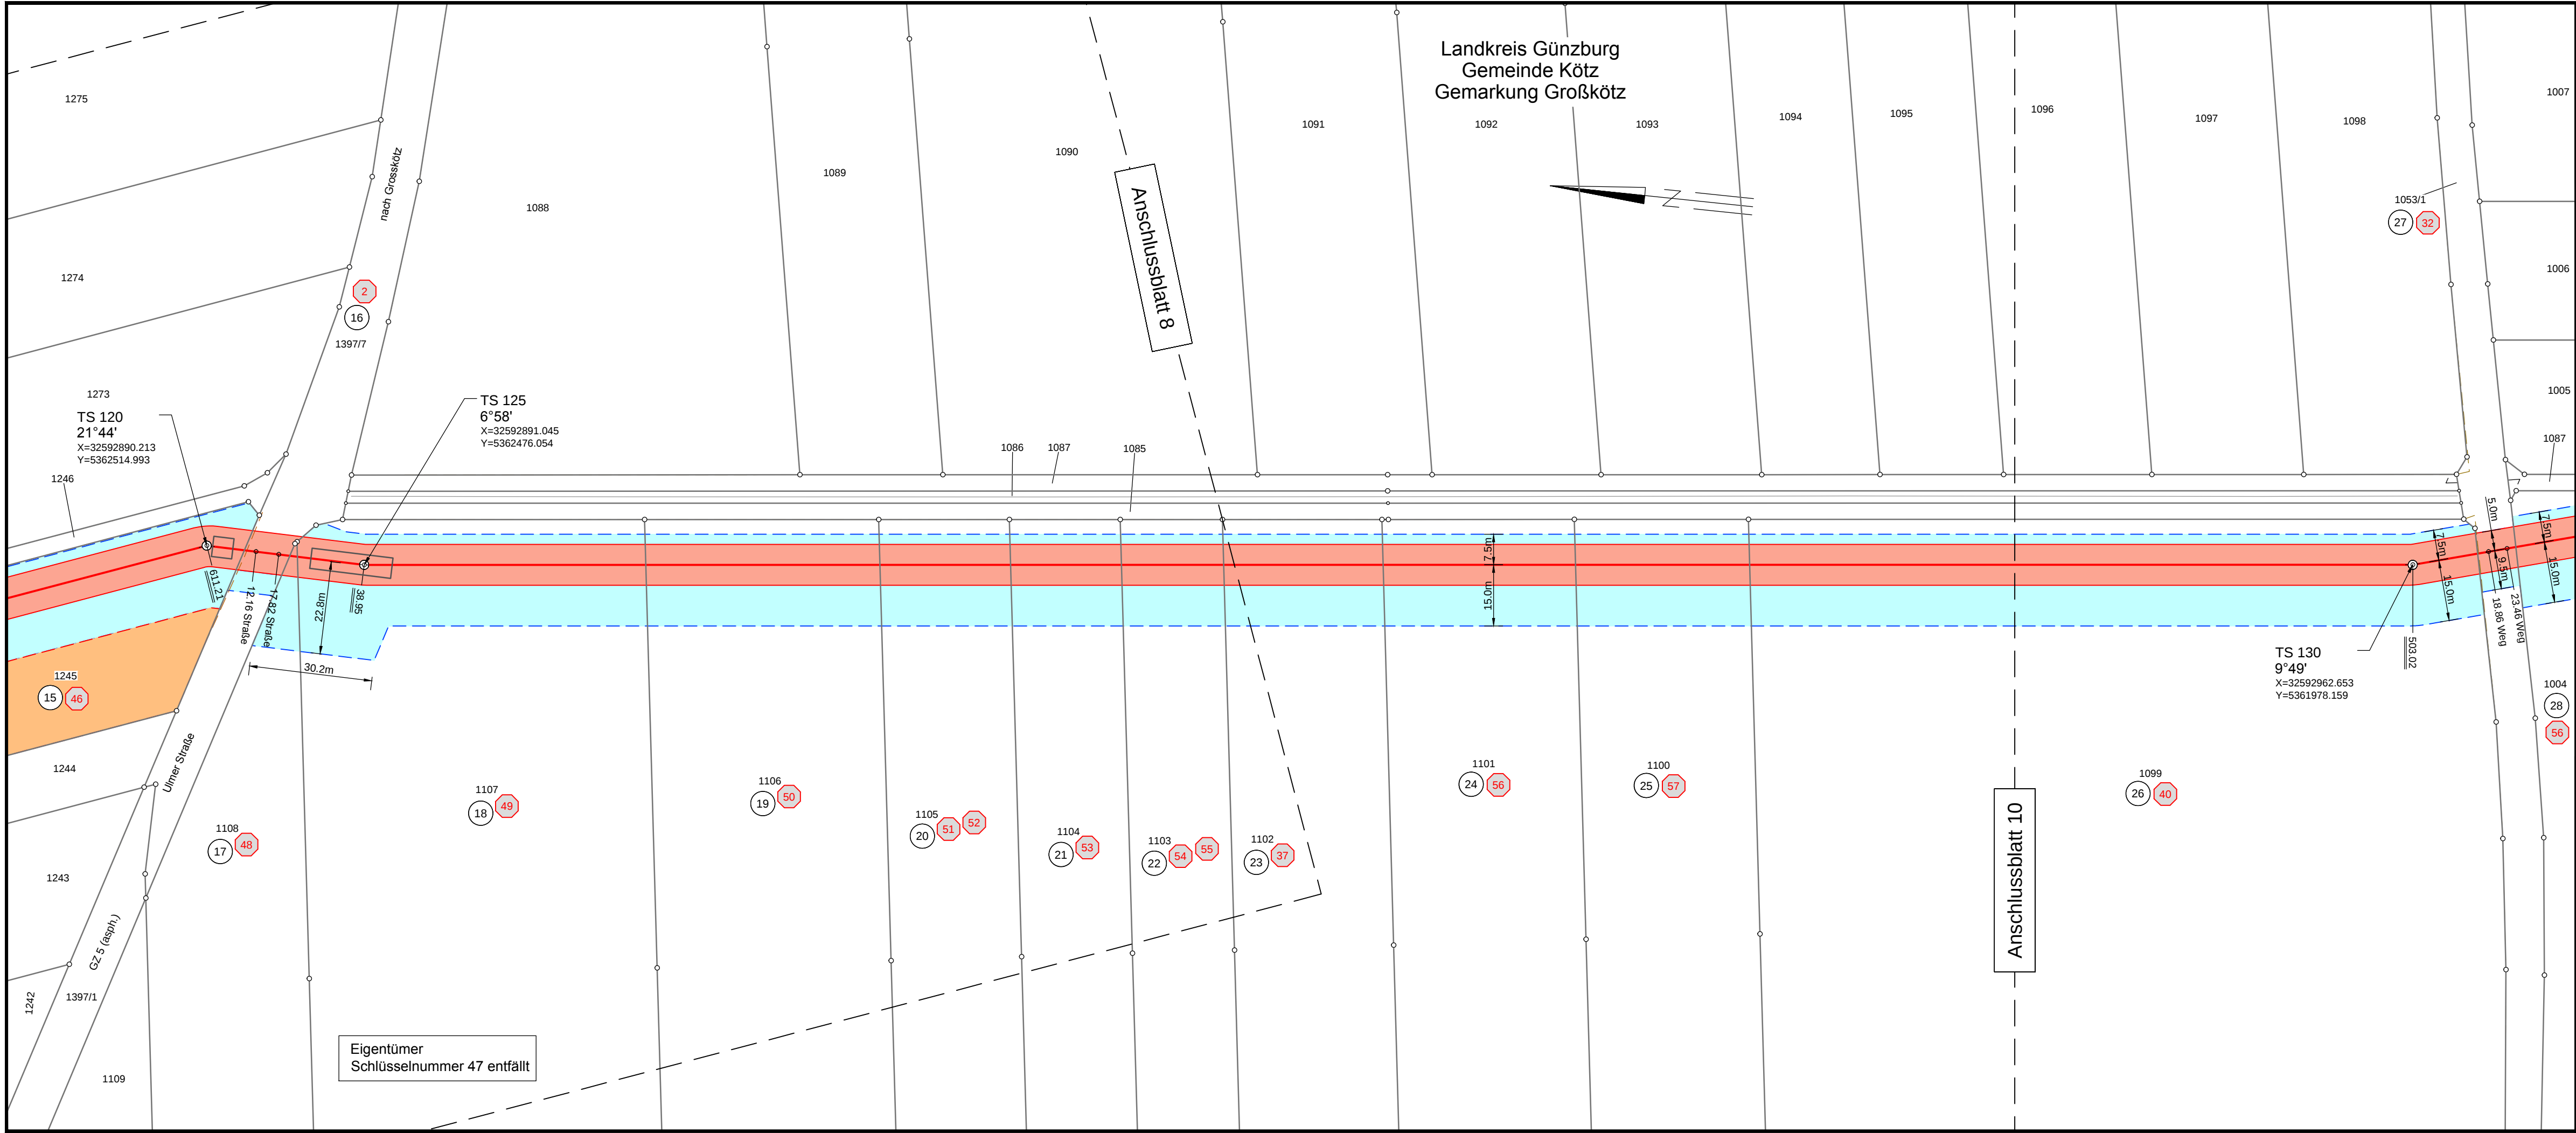

Anlage 9.9

RECHTSERWERBSPLAN

Gasanschlussleitung GKL

(AL GKL)

Gasleitung DN 500
von TS 125 bis TS 130

Maßstab 1 : 1000

Legende:

Arbeitsschneise

Schutzstreifen
(2 x 5 m)

Gasleitung
(Planung)

Grundstücks-
ordnungsnummer

Eigentümer-
schlüsselnummer

Flurstücksnummer

Grenzen:

Land

Kreis

Stadt/Gem.

Gemarkung

Flurstück

Flurbereinigung

Quellvermerk: Geobasisdaten: Bayrische Vermessungsverwaltung

Planfeststellungsunterlage

Aufgestellt
Ulm, 10.04.2018

i.V. *H. Wess* i.V. *[Signature]*

Firma	Maßstab:	Einheit:
Ing. und Planungsbüro Lange	1 : 10.000	Meter
Technische Planung		
	Datum	Name
	Bearb. 19.03.2018	S. Roloff
	Gepr. 20.03.2018	G. Wisniewski
	Zustand	-

A	Pressungsgruben	22.11.2018	SR
	verschoben		
Zust.	Änderung	Datum	Name

Blatt: 9 von 12

Satzungsgemäß ausgelegt in der Zeit
vom
bis

Zeit und Ort der Auslegung sind vor Auslegung ortsüblich bekannt
gemacht worden

Gemeinde:

Dienstsiegel/Unterschrift

Planfeststellungsbehörde