


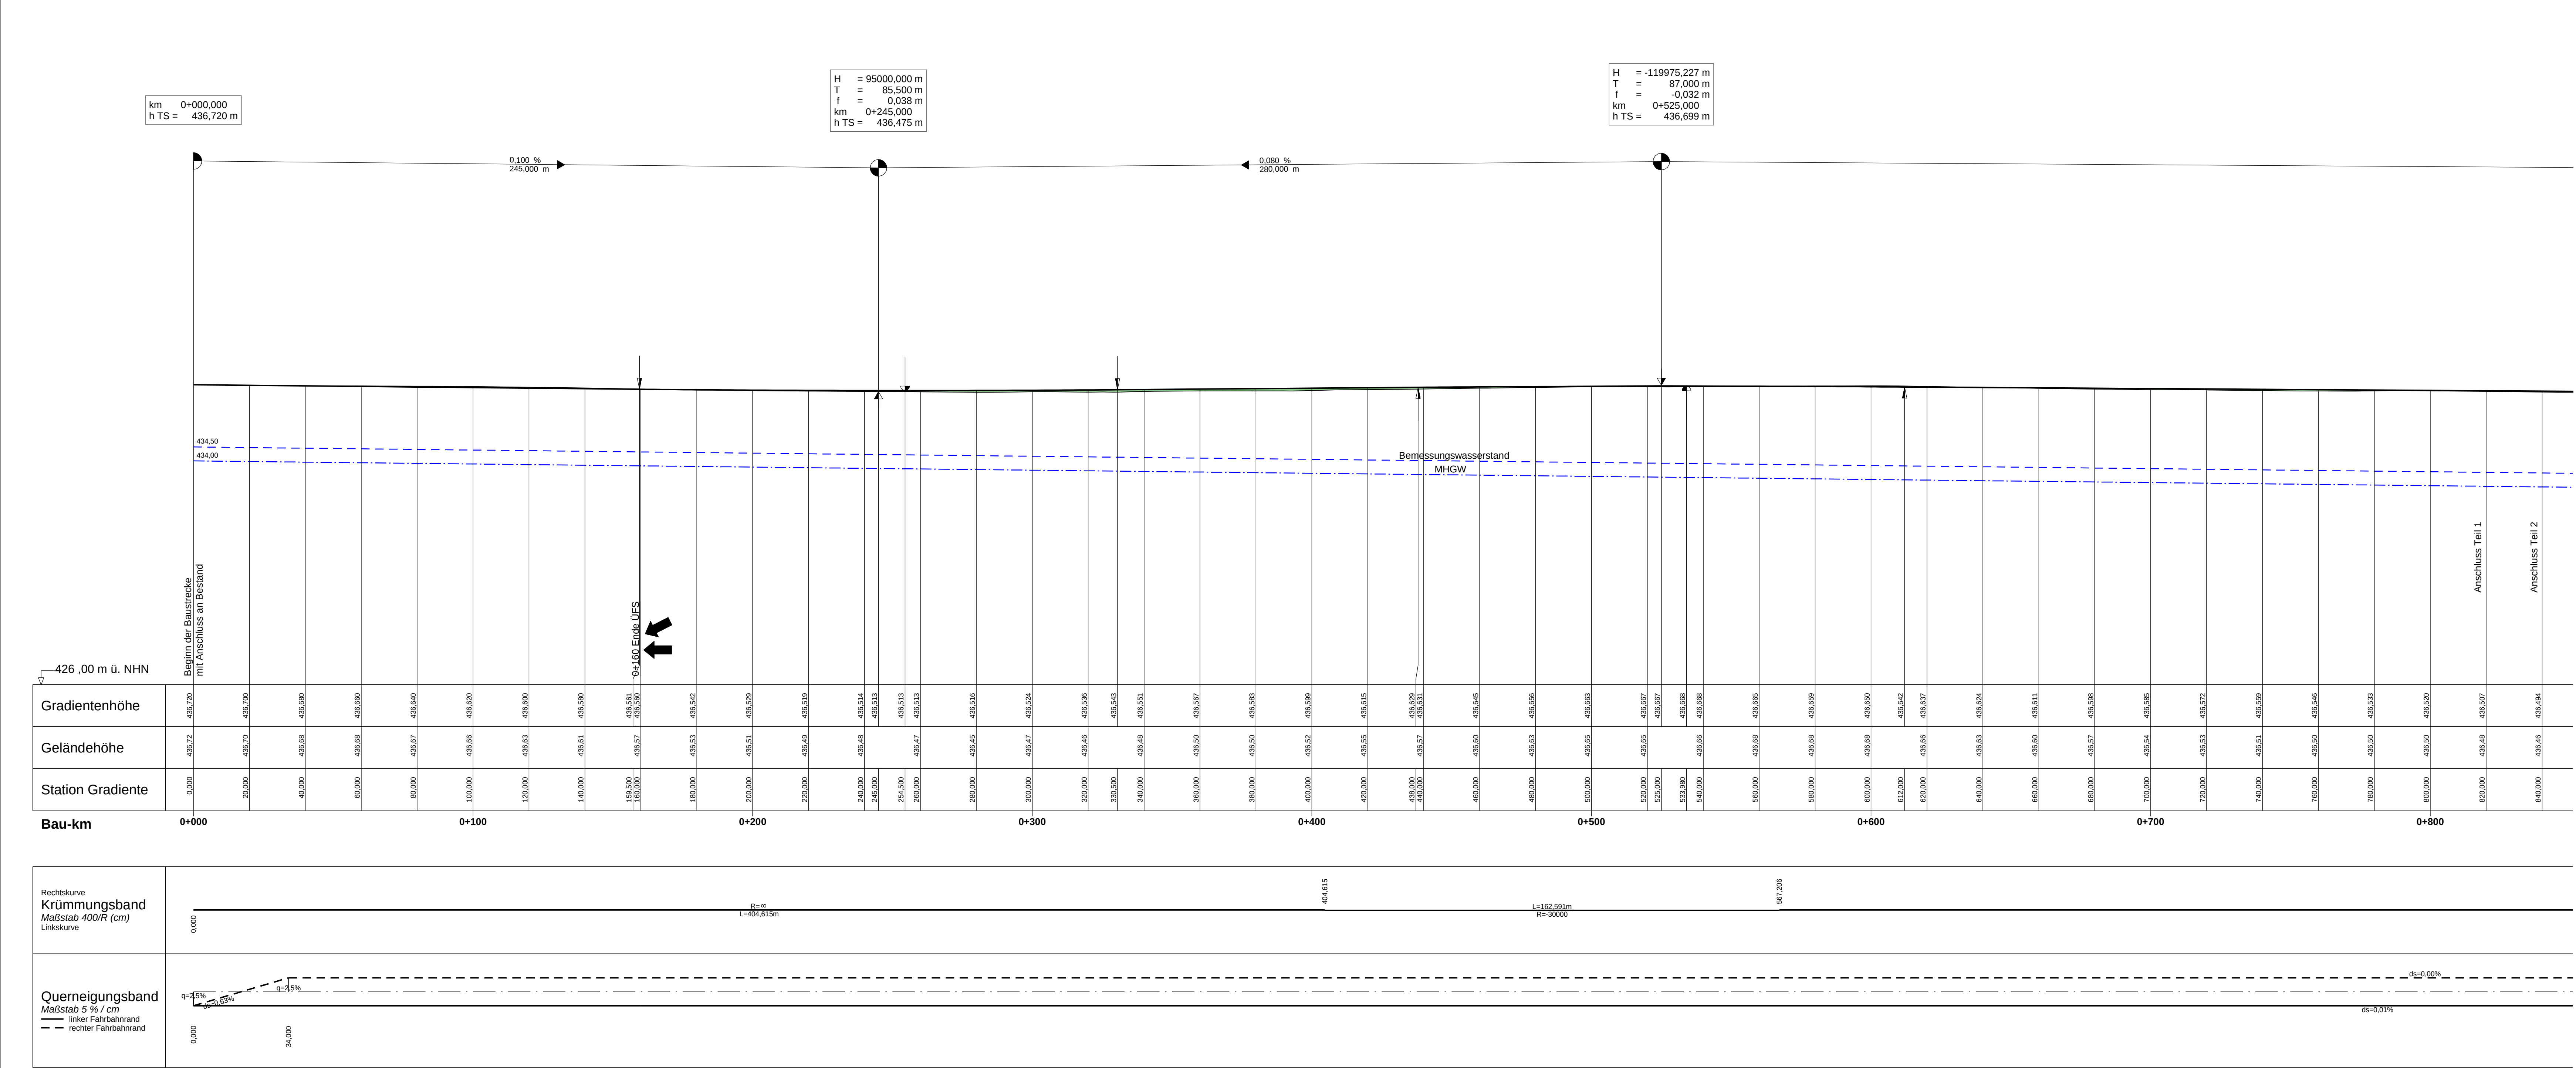

Zeichenerklärung

Gradientenhochpunkt
Gradiententiefpunkt

Ausrundungsbeginn Kuppe/
Ausrundungsende Wanne

Damm
Einschnitt

Fahrbahn mit Überholfahrstreifen (ÜFS) bzw. Zusatzfahrstreifen (ZFS)

km = 1+696.535
H = 362.155 m
T = 168.752 m
f = 4.372 m
h TS = 415.868 m

Neigungsbrechpunkt
mit Angabe von:
Bau-km
Ausrundungshalbmesser
Tangentenlänge
Stichhöhe
Höhe Tangentenschnittpunkt

1,500 %
1325,050 m

1,500 %
725,000 m

Längsneigung und
Abstand zum nächsten
Neigungsbrechpunkt

1 2

SWECO 

Steinerne Furt 67
86167 Augsburg
Telefon +49 821 48078-0
Telefax +49 821 48078-20

Zertifiziert durch die TÜV Rheinland Cert GmbH (www.tuv.com, ID 9108622071) nach
ISO 9001:2015, ISO 14001:2015, OHSAS 18001:2007

bearbeitet: 27.03.2020 PHA
gezeichnet: 27.03.2020 WID
geprüft:
Projekt: 0730-18-006
Pfad: R:\Staatliches Bauamt Krumbach\0730-18-006\HP-1000_B16.kcd

Staatliches Bauamt Krumbach

Nattenhauser Straße 16
86381 Krumbach

Tel.: 08282/9908-0, Fax: 08282/9908-200, E-Mail: poststelle@stbakru.bayern.de

bearbeitet:
gezeichnet:
geprüft:
PSP Nr.:
Projekt:

Nr. Art der Änderung Datum Zeichen

FESTSTELLUNGSENTWURF

Straßenbauverwaltung Freistaat Bayern

Staatliches Bauamt Krumbach

Straße / Abschn.-Nr. / Station: B16 / 1380 / 0,675 - 2,375

PROJIS-Nr.:

Unterlage / Blatt-Nr.: 6 / 1
Höhenplan
B16 Teil 1

Maßstab: 1 : 1000 / 100

B 16 Günzburg - Donauwörth

Dristreifiger Ausbau Peterswörth

Bau-km 0+000 bis Bau-km 1+700

aufgestellt:
Staatliches Bauamt Krumbach


Weirather, Ltd. Baudirektor
Krumbach, den 21.12.2020

Höhenbezugssystem: DE_DHHN12_NHN