

Bau-km 0+902,468

KrW = 100,87 gon	LH ≥ 4,70 m
KH = ca. 1,70 m	BzG = 5,00 m
LW = 38,20 m	

H	=	-59655,390 m
T	=	85,000 m
f	=	-0,061 m
km		1+360,000
h TS	=	436,156 m

H	=	56666,667 m
T	=	85,000 m
f	=	0,064 m
km		1+530,000
h TS	=	435,561 m

$$h_{TS} = \frac{1+700,000}{435,476} \text{ m}$$

 Gradientenhochpunkt
 Gradiententiefpunkt


km	=	1+696.535	Neigungsbrechpunkt mit Angabe von:
H	=	362.155 m	Bau-km
T	=	168.752 m	Ausrundungshalbmesser
f	=	4.372 m	Tangentenlänge
h TS	=	415.868 m	Stichhöhe
			Höhe Tangentenschnittpunkt

Ausrundungsbeginn Kuppel
Ausrundungsende Wanne



A diagram of a vertical curve. It consists of two line segments meeting at a central point. The left segment is labeled "1.500 %" and "1325.050 m". The right segment is labeled "1.500 %" and "725.000 m". A vertical line passes through the central point, and a circle is drawn around it, with the top half shaded black.

Längsneigung und Abstand zum nächsten Neigungsrechnunkt

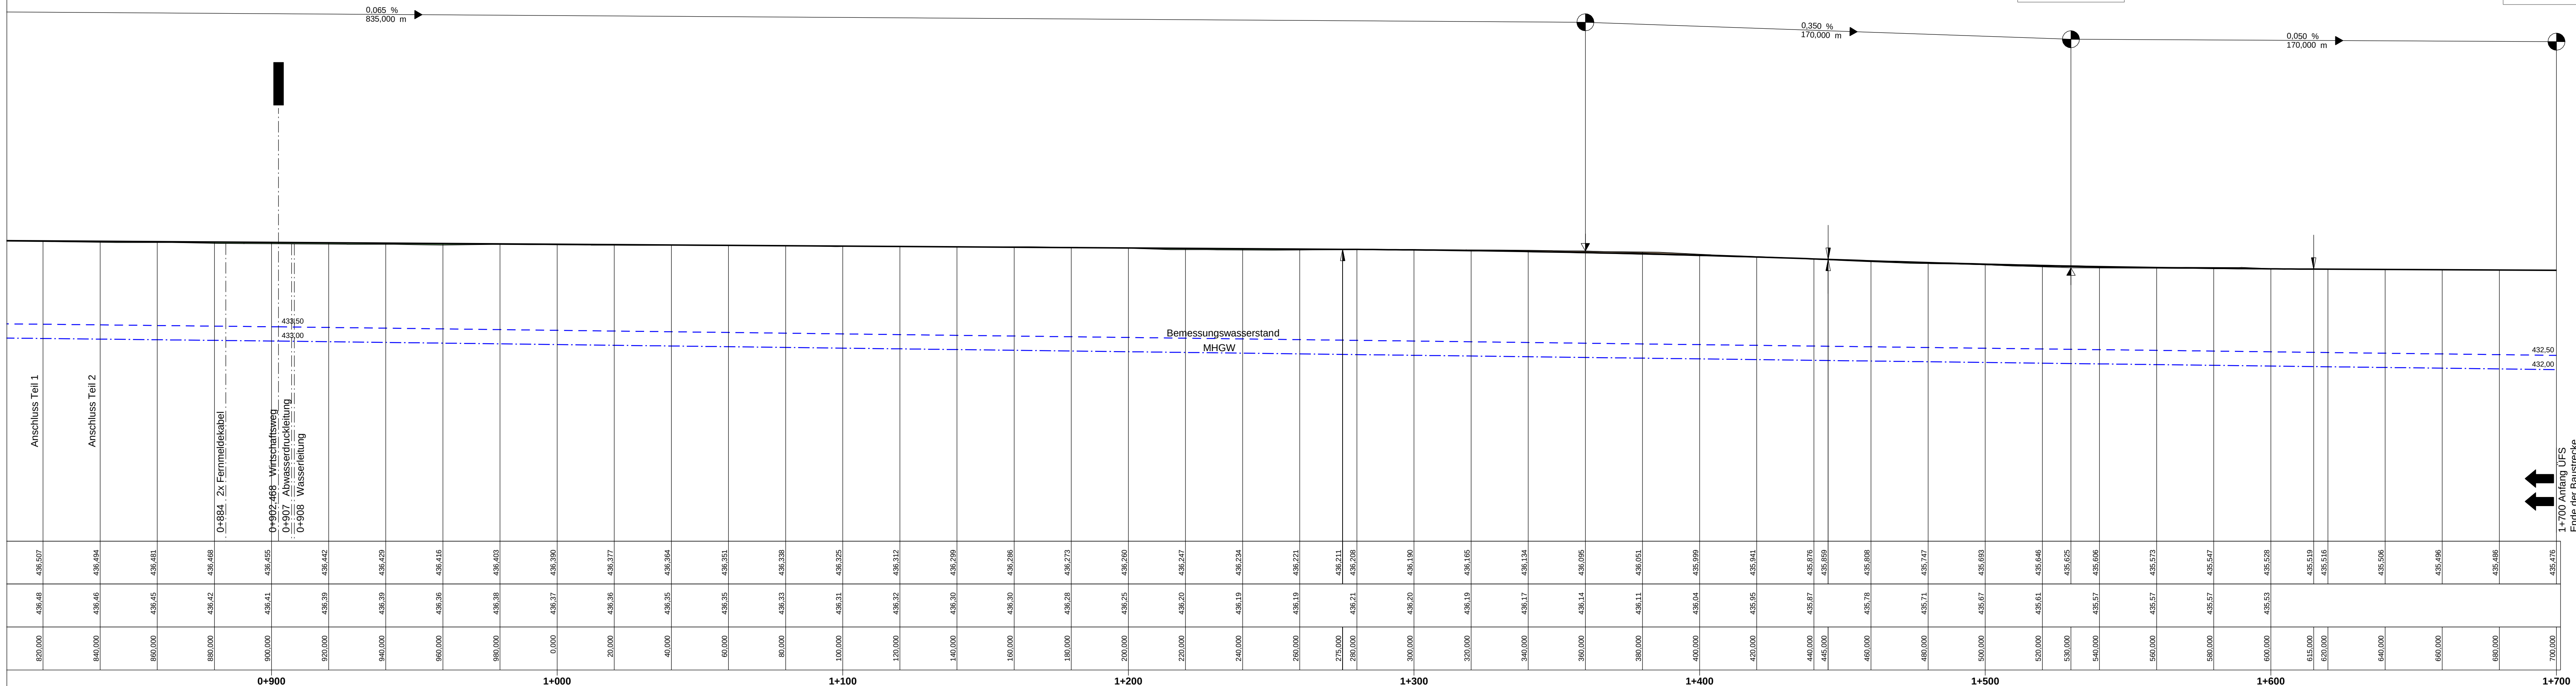

L+700 Anfang ÜFS
Ende der Baustrecke
mit Anbindung B16-
geplante Anschlussstelle
Gundelfingen / Peterswörth

1		2	
SWECO 		bearbeitet: 27.03.2020 PHA	gezeichnet: 27.03.2020 WID
Steinerte Furt 67 86167 Augsburg Telefon +49 821 48078-0 Telefax +49 821 48078-20		geprüft: Projekt: 0730-18-006	
Zertifiziert durch die TÜV Rheinland Cert GmbH (www.tuv.com, ID 9108622071) nach ISO 9001:2015, ISO 14001:2015, OHSAS 18001:2007		Pfad: R:\Staatliches Bauamt Kumbach\0730-18-006-1000-Bld-St	

Staatliches Bauamt Krumbach Nattenhauser Straße 16 86381 Krumbach Tel. 08262/9908-0, Fax: 08262/9908-200, E-Mail: poststelle@stbaku.bayern.de		<table border="1"> <tr> <td data-bbox="3856 736 3943 742">bearbeitet:</td> <td data-bbox="3943 736 4000 742"></td> <td data-bbox="4000 736 4062 742"></td> </tr> <tr> <td data-bbox="3856 742 3943 746">gezeichnet:</td> <td data-bbox="3943 742 4000 746"></td> <td data-bbox="4000 742 4062 746"></td> </tr> <tr> <td data-bbox="3856 746 3943 752">geprüft:</td> <td data-bbox="3943 746 4000 752"></td> <td data-bbox="4000 746 4062 752"></td> </tr> </table>	bearbeitet:			gezeichnet:			geprüft:		
bearbeitet:											
gezeichnet:											
geprüft:											
	PSP Nr.:										
	Projekt:										

Nr.	Art der Änderung	Datum	Zeichen

FESTSTELLUNGSENTWURF

Straßenbauverwaltung Freistaat Bayern Staatliches Bauamt Krumbach Straße / Abschn.-Nr. / Station B16 / 1380 / 0,675 - 2,375 PROJIS-Nr.:		Unterlage / Blatt-Nr.: 6 / 2 Höhenplan B16 Teil 2 Maßstab: 1 : 1000 / 100
B 16 Günzburg - Donauwörth Dreistreifiger Ausbau Peterswörth Bau-km 0+000 bis Bau-km 1+700		
aufgestellt: Staatliches Bauamt Krumbach  Weirather, Ltd. Baudirektor Krumbach, den 21.12.2020		

Höhenbezugssystem: DE_DHHN12_NO