


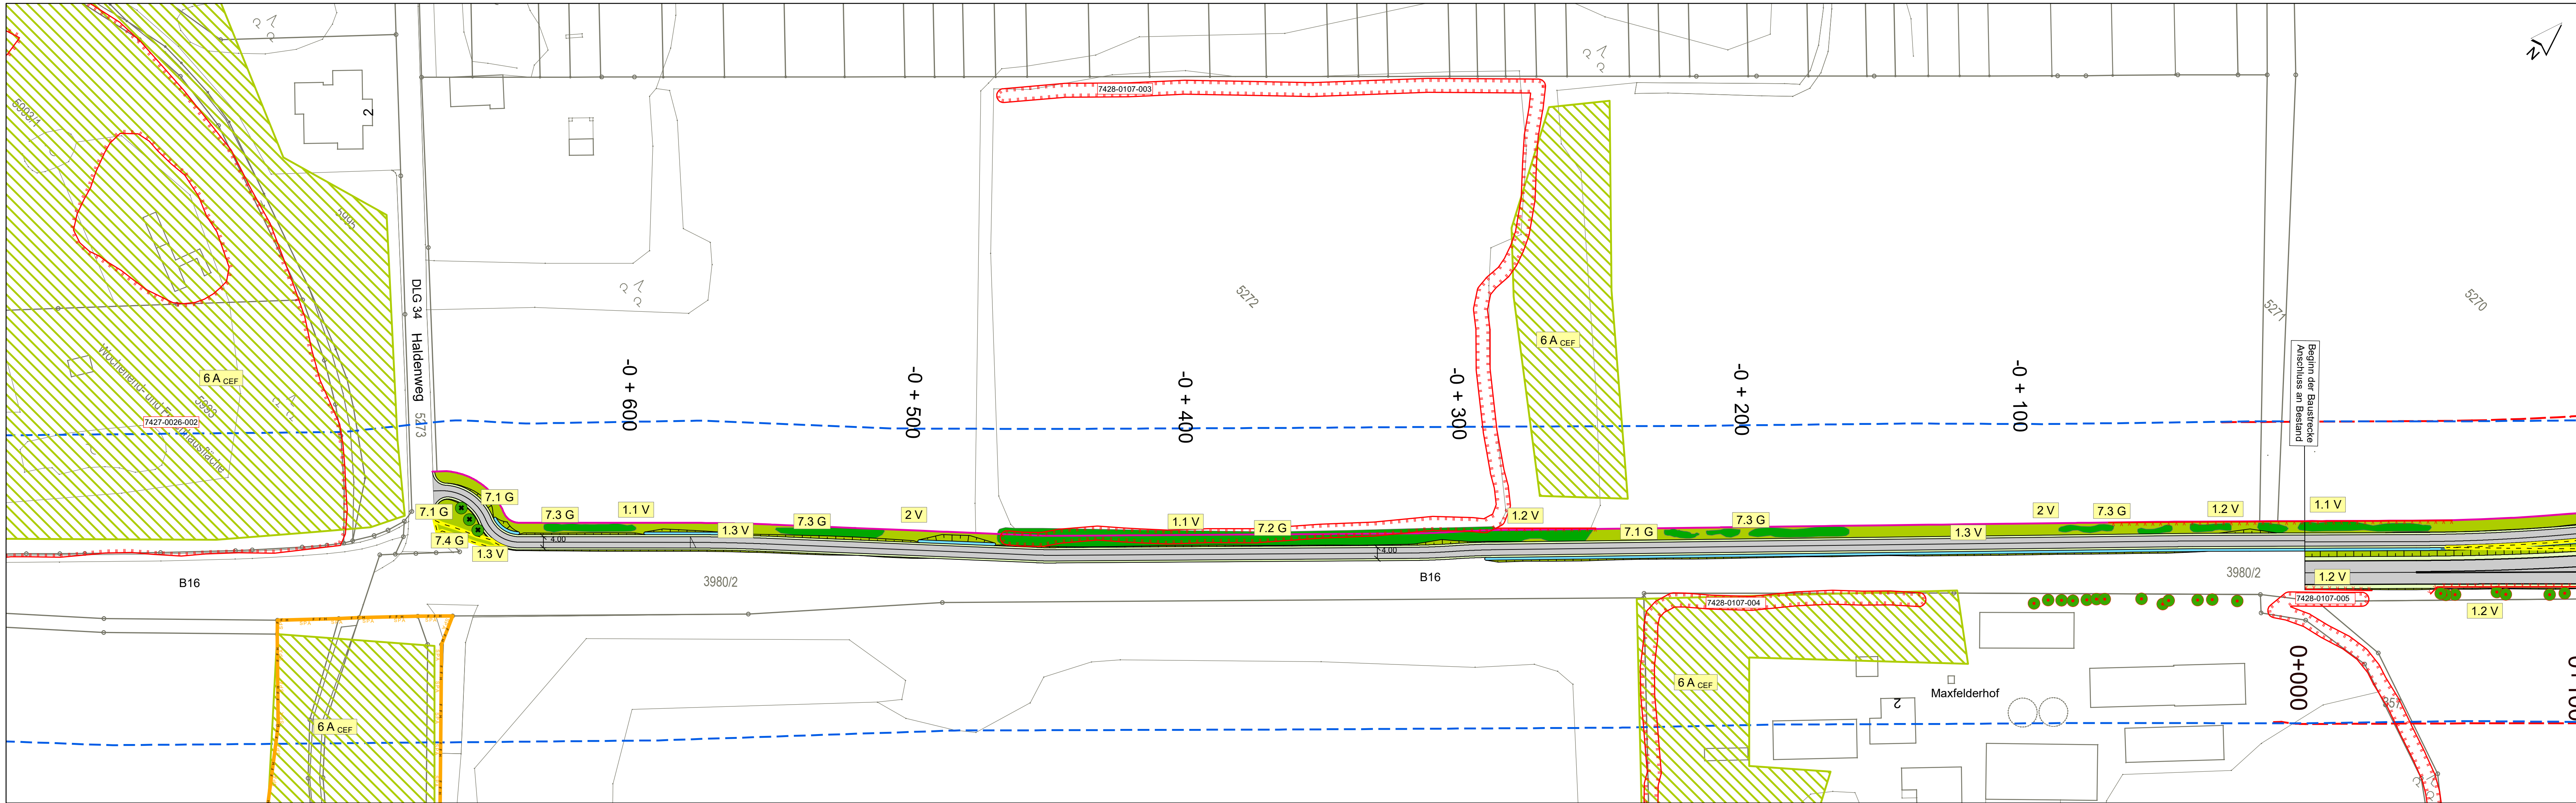

LEGENDE

- Plantung von gebietseigenen Gehölzen
- Ansaat mit standortgerechten Gras- und Krautsaum
- Pflanzung von Einzelbäumen - 26 Stück
- Erhalt der bestehenden Einzelbäume
- Schutz von Gehölzen während der Bauphase
- ▨ mögliche Standorte für die Nistkästen und Ersatzquartiere

Sonstiges

- Bezugsraum
- Wirkdistanz der bestehenden Straße (DTV > 5.000 - 50 m)
- zusätzliche Wirkdistanz der ausgebauten Straße (DTV > 5.000 - 50 m)

Technische Planung

- Arbeitsstreifen
- ▭ Rückbauflächen
- ▨ Rad- und Wirtschaftsweg
- ▨ Entwässerungsmulde
- ▨ Böschung
- ▨ Bankett

Schutzgebiete, Biotope

- ▨ FFH- Gebiet
- ▨ Vogelschutzgebiet
- ▨ Amtlich kartierte Biotope der Flachlandbiotopkartierung

Maßnahmenkennung

- 1.3 A CEF Index
- Maßnahmenkennung
- Nr. Einzelmaßnahme
- Nr. Komplex

Erläuterung Index

CEP Artenschutzrechtliche Maßnahme zur Erhaltung der ökologischen Funktion der Fortpflanzungs- und Ruhestätten (continuous ecological functionality)

Maßnahmen

- 1 V Vorgaben zur Baufeldfreimachung
- 1.1 V Jahreszeitliche Beschränkung von Baum- und Gehölzfällungen und der Baufeldräumung
- 1.2 V Schutz von Gehölzen/Einzelbäumen
- 1.3 V Abfang und Umsiedelung der Zauneidechse vor Baubeginn
- 2 V Bauzeitenregelung
- 3 A CEF Anlage eines Buntbrachestreifens für Feldlerche und Wiesenschafstelze
- 4 A CEF Anlagen von Seigen für den Kiebitz und Entwicklung von Extensivgrünland
- 5 A CEF Anlage eines Ersatzhabitates für die Zauneidechse
- 6 A CEF Nistkästen für Höhlenbrüter und Ersatzquartiere für Fledermäuse
- 7 G Landschaftsgerechte Gestaltung und Einbindung der B16 und des Hauptwirtschaftsweges
- 7.1 G Ansaat mit gebietseigenem, kräuterreichem Saatgut auf Böschungen und Straßennebenflächen
- 7.2 G Wiederherstellung der Feldgehölze
- 7.3 G Anpflanzung von Hecken und Gebüsch
- 7.4 G Pflanzung von Einzelbäumen

1		2		3	
		bearbeitet: 30.10.2020		G6, Sp	
		gezeichnet: 30.10.2020		G6	
		geprüft:			
		Projekt: A425			
		Pfad: L:\A425\SSA Krumbach B16 LBP\103_LBP.dwg			
Staatliches Bauamt Krumbach		bearbeitet:			
Nattenhauser Straße 16		gezeichnet:			
86381 Krumbach		geprüft:			
Tel.: 08282/9908-0, Fax: 08282/9908-200, E-Mail: poststelle@stbakru.bayern.de		PSP Nr.:			
		Projekt:			
Nr.		Art der Änderung		Datum	
				Zeichen	

FESTSTELLUNGSENTWURF

Straßenbauverwaltung Freistaat Bayern		Unterlage / Blatt-Nr.: 9.2 / 1	
Staatliches Bauamt Krumbach		Maßnahmenplan	
Straße / Abschn.-Nr. / Station: B16 / 1380 / 0,675 - 2,375		Teil 1, Verlängerung	
PROJIS-Nr.:		Hauptwirtschaftsweg	
		Maßstab: 1 : 1.000	
B 16 Günzburg - Donauwörth			
Dreistreifiger Ausbau Peterswörth			
Bau-km 0+000 bis Bau-km 1+700			
aufgestellt: Staatliches Bauamt Krumbach			
Weirather, Ltd. Baudirektor Krumbach, den 21.12.2020			

Höhenbezugssystem: DE_DHHN12_NOH

Geobasisdaten © Bayerische Vermessungsverwaltung