


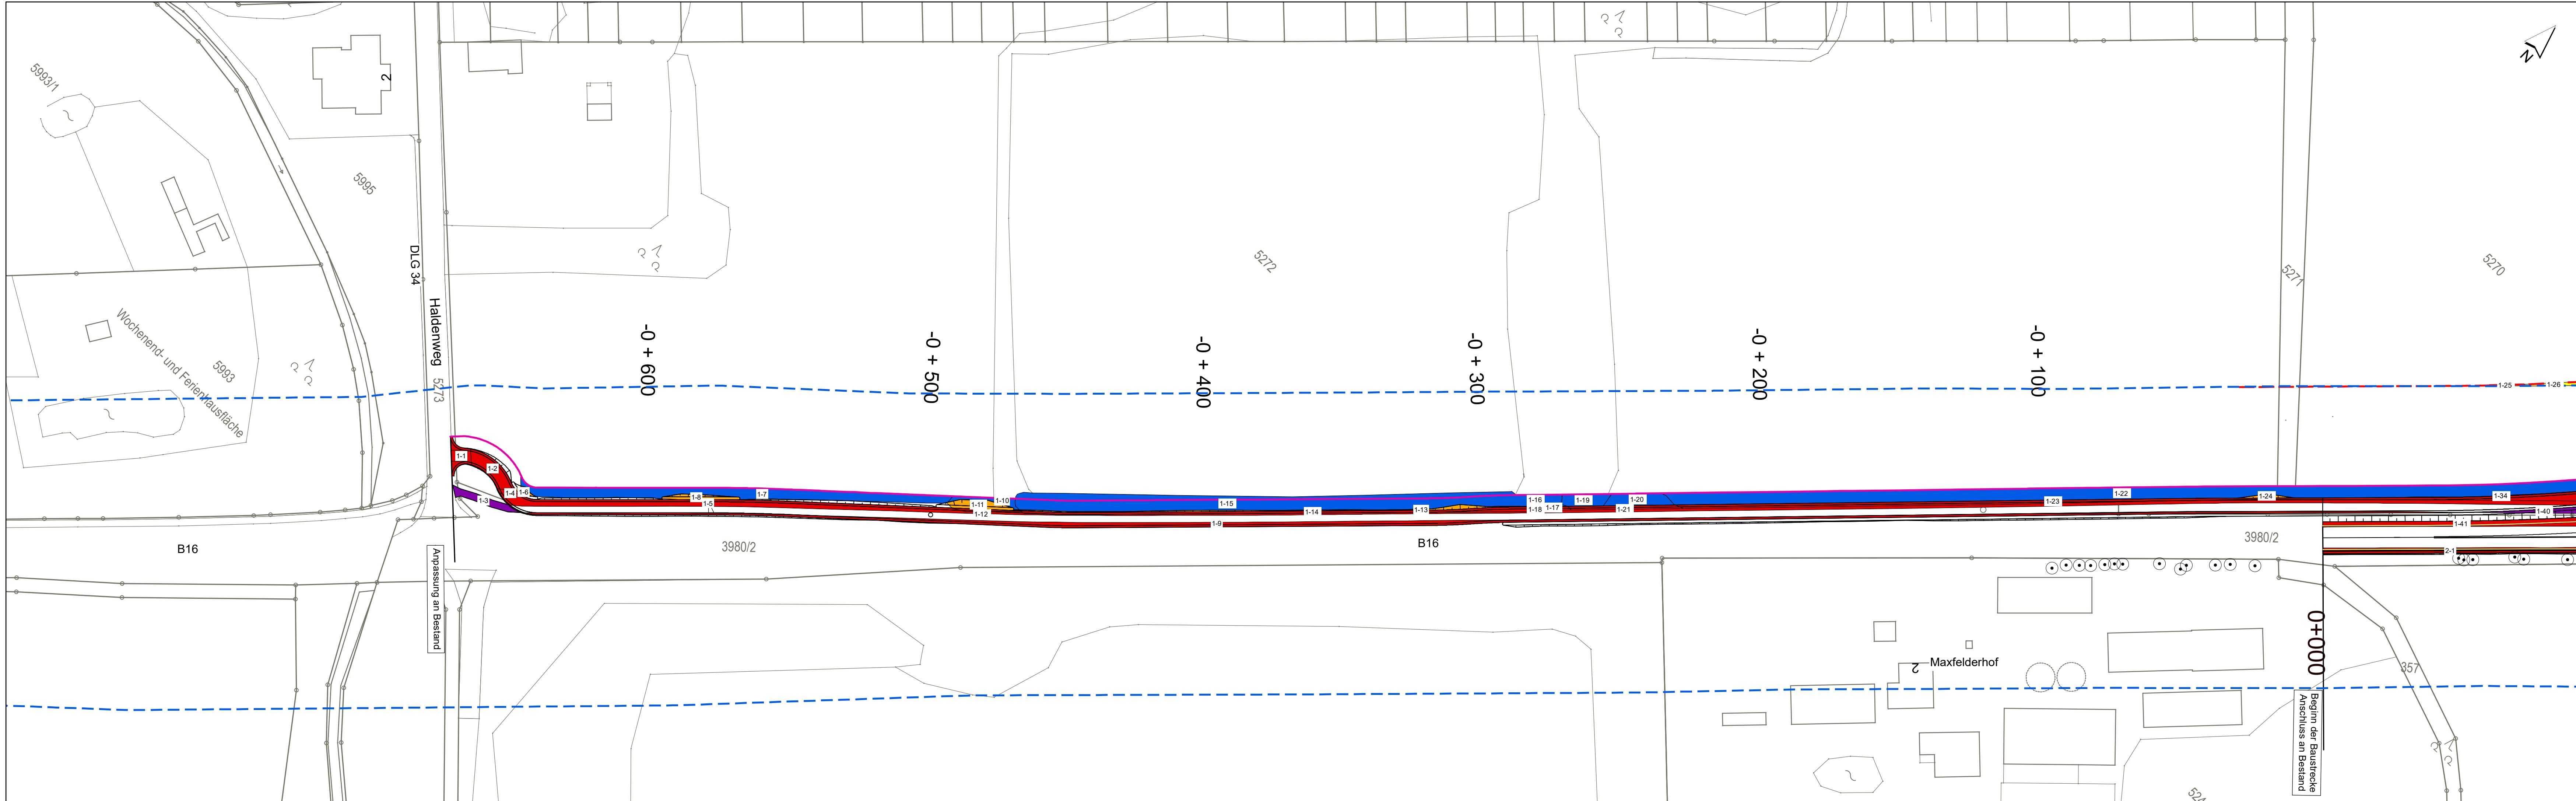

- LEGENDE**
- Beeinträchtigte Flächen:**
- dauerhafte Überbauung mit nicht wiederbegrünt Flächen (Faktor 1,0 bei 1 WP oder mehr)
 - dauerhafte Überbauung mit wiederbegrünt Flächen (Faktor 0,7 bei 4 bis 10 WP)
 - betriebsbedingte Beeinträchtigung (Faktor 0,4 bei 4 WP oder mehr)
 - vorübergehende Inanspruchnahme (Faktor 0,4 bei 4 WP oder mehr)
- Aufgewertete Flächen:**
- Entsiegelung mit Folgenutzung Straßenbegleitgrün
- Sonstiges**
- Bezugsraum
 - Beeinträchtigungskorridor der bestehenden Straße (DTV > 5.000 - 50 m)
 - zusätzlicher Beeinträchtigungskorridor der ausgebauten Straße (DTV > 5.000 - 50 m)
 - Arbeitsstreifen
 - Verkehrsplanung
 - Einzelbaum zu roden
 - Bestand Einzelbaum

1	2	3
---	---	---

Wolfgang Weinzierl Landschaftsarchitekten GmbH Parkstraße 10 • 85051 Ingolstadt Tel.: 0841 96641-0 • Fax: 0841 96641-25 E-Mail: info@weinzierl-la.de	bearbeitet:	30.10.2020	Gö, Sp
	gezeichnet:	30.10.2020	Gö
	geprüft:		
	Projekt:	M425	
Pfad:		L:\M425\BBA Krumbach B16 LBP 102_LBPP	

Staatliches Bauamt Krumbach		bearbeitet:		
Nattenhauser Straße 16 86381 Krumbach		gezeichnet:		
Tel.: 08282/9908-0, Fax: 08282/9908-200, E-Mail: poststelle@stbakru.bayern.de		geprüft:		
		PSP Nr.:		
Projekt:				

Nr.	Art der Änderung	Datum	Zeichen

FESTSTELLUNGSENTWURF

Straßenbauverwaltung Freistaat Bayern	Unterlage / Blatt-Nr.: 9.4.2 / 1
Staatliches Bauamt Krumbach	Bilanzierungsplan
Straße / Abschn.-Nr. / Station: B16 / 1380 / 0,675 - 2,375	Teil 1, Verlängerung
PROJUS-Nr.:	Hauptwirtschaftsweg
Maßstab: 1 : 1.000	

B 16 Günzburg - Donauwörth

Dreistreifiger Ausbau Peterswörth

Bau-km 0+000 bis Bau-km 1+700

aufgestellt: Staatliches Bauamt Krumbach	
Weirather, Ltd. Baudirektor Krumbach, den 21.12.2020	