


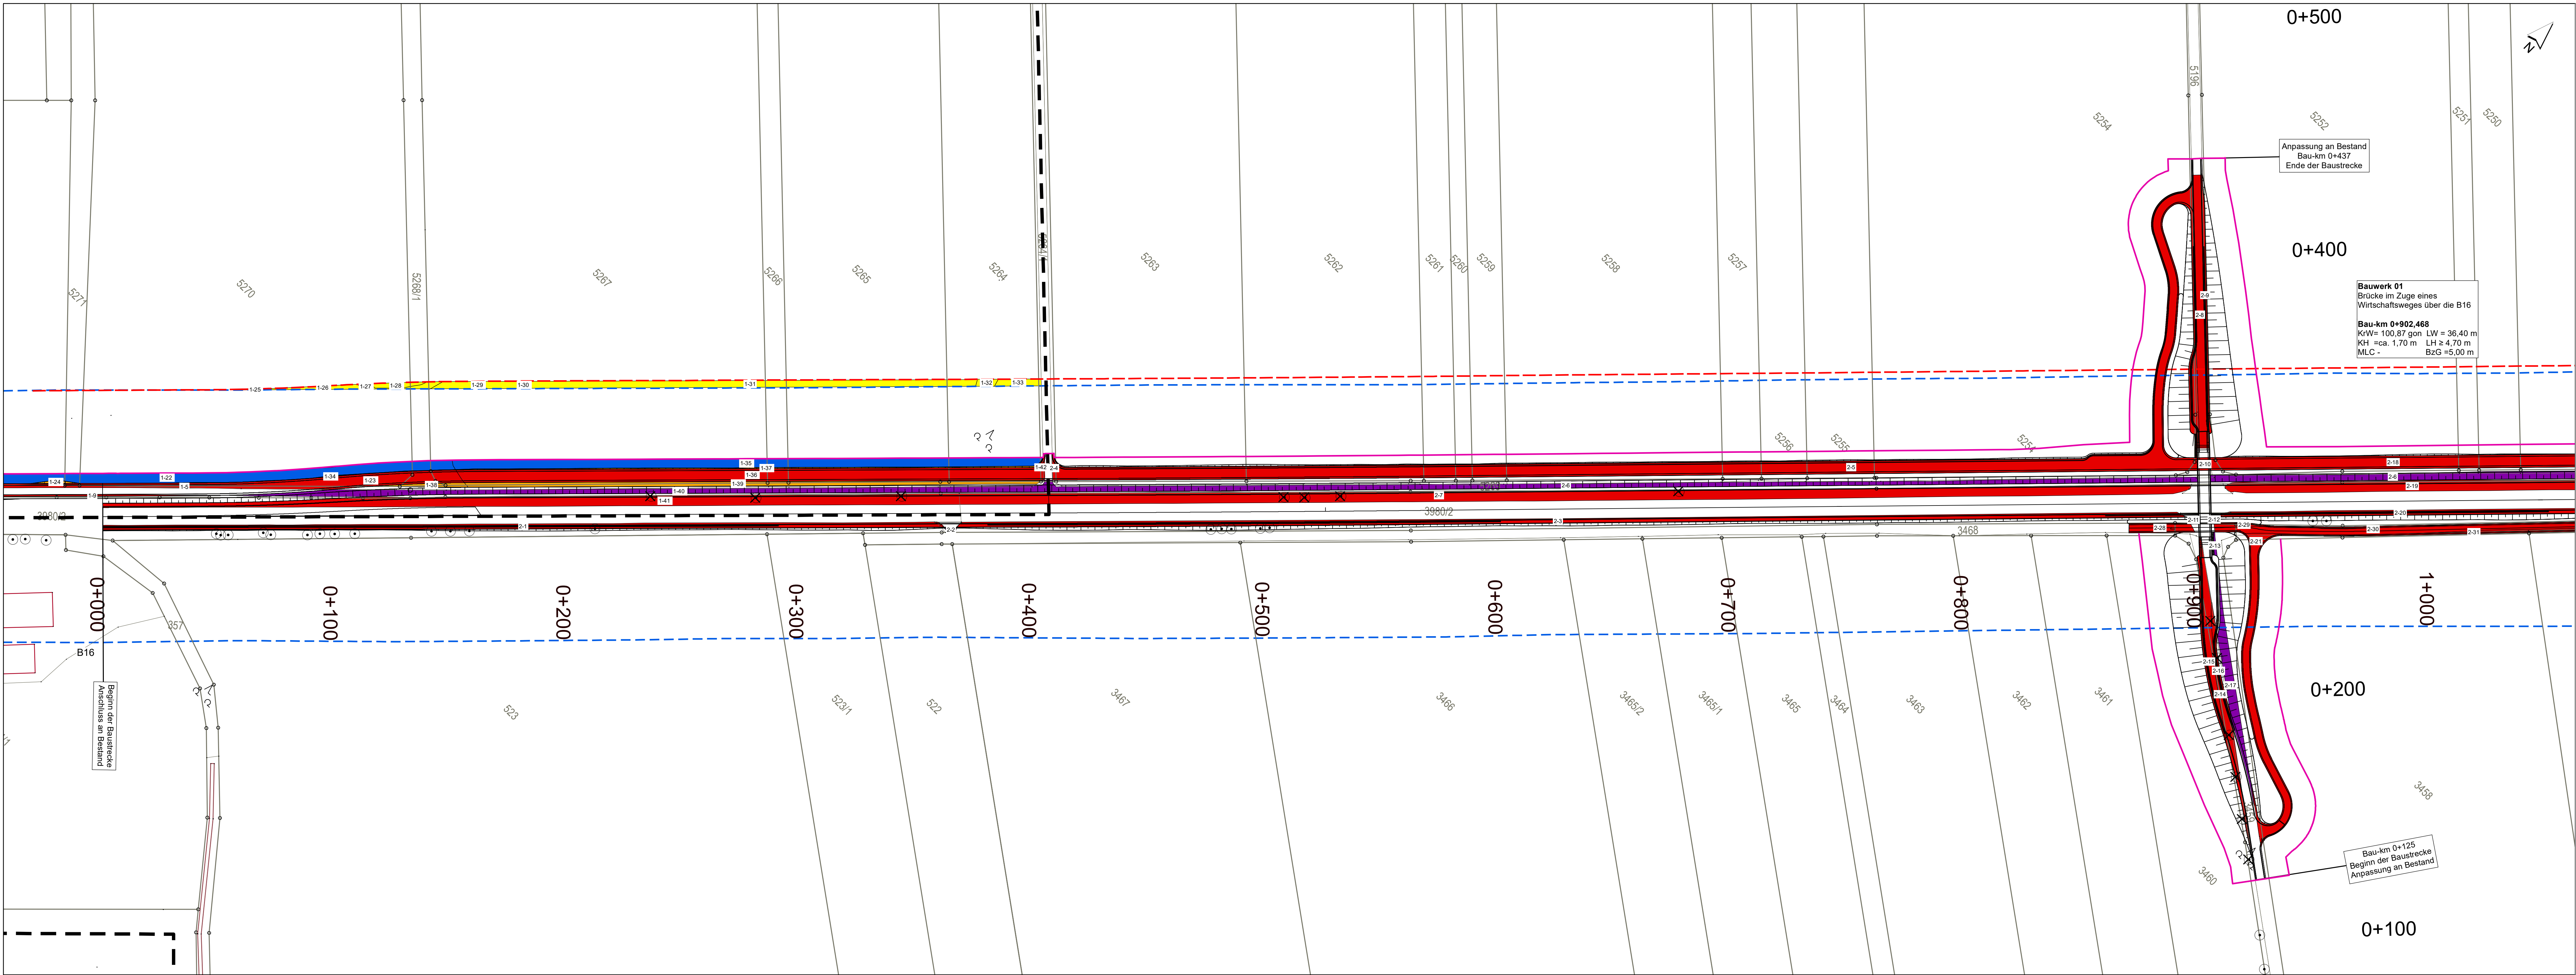

LEGENDE

Beeinträchtigte Flächen:

- dauerhafte Überbauung mit nicht wiederbegrünt Flächen (Faktor 1,0 bei 1 WP oder mehr)
- dauerhafte Überbauung mit wiederbegrünt Flächen (Faktor 0,7 bei 4 bis 10 WP)
- betriebsbedingte Beeinträchtigung (Faktor 0,4 bei 4 WP oder mehr)
- vorübergehende Inanspruchnahme (Faktor 0,4 bei 4 WP oder mehr)

Aufgewertete Flächen:

- Entsiegelung mit Folgenutzung Straßenbegleitgrün
- lfd. Flächennummer (KB_ID_FLAECH), nur Flächen > 0,0005 ha dargestellt (vgl. "Tabelle zum Nachweis der Ermittlung des Kompensationsbedarfs (KB) für die flächenbezogen bewertbaren Merkmale und Ausprägungen des Schutzguts Arten und Lebensräume nach §7 Abs. 2 Satz 1 BayKompV")
- Nr. des Bezugsraums

Sonstiges

- Bezugsraum
- Beeinträchtigungskorridor der bestehenden Straße (DTV > 5.000 - 50 m)
- zusätzlicher Beeinträchtigungskorridor der ausgebauten Straße (DTV > 5.000 - 50 m)
- Arbeitsstreifen
- Verkehrsplanung
- Einzelbaum zu roden
- Bestand Einzelbaum

1	2	3
---	---	---

Wolfgang Weizierl Landschaftsarchitekten GmbH Parkstraße 10 · 86061 Ingolstadt Tel.: 0941 99841-0 Fax: 0941 99841-25 E-Mail: info@weizierl-ia.de	bearbeitet:	30.10.2020	Gö, Sp
	gezeichnet:	30.10.2020	Gö
	geprüft:		
	Projekt:	AKS	
	Pfad:	L:\AKS\BBA Krumbach B16 LPM_V02_2020	

Staatliches Bauamt Krumbach Nattenhauser Straße 16 86381 Krumbach Tel.: 08282/9908-0, Fax: 08282/9908-200, E-Mail: poststelle@stbakru.bayern.de		bearbeitet:		
		gezeichnet:		
		geprüft:		
		PSP Nr.:		
		Projekt:		

Nr.	Art der Änderung	Datum	Zeichen

FESTSTELLUNGSENTWURF

Straßenbauverwaltung Freistaat Bayern Staatliches Bauamt Krumbach Straße / Abschn.-Nr. / Station: B16 / 1380 / 0,675 - 2,375 PROJ/S-Nr.:	Unterlage / Blatt-Nr.: 9.4.2 / 2 Bilanzierungsplan Teil 2, Bau-km 0+000 - 1+030 Maßstab: 1 : 1.000
--	---

B 16 Günzburg - Donauwörth
Dreistreifiger Ausbau Peterswörth
Bau-km 0+000 bis Bau-km 1+700

aufgestellt: Staatliches Bauamt Krumbach Weizierl, Lfd. Baudirektor Krumbach, den 21.12.2020	
---	--