


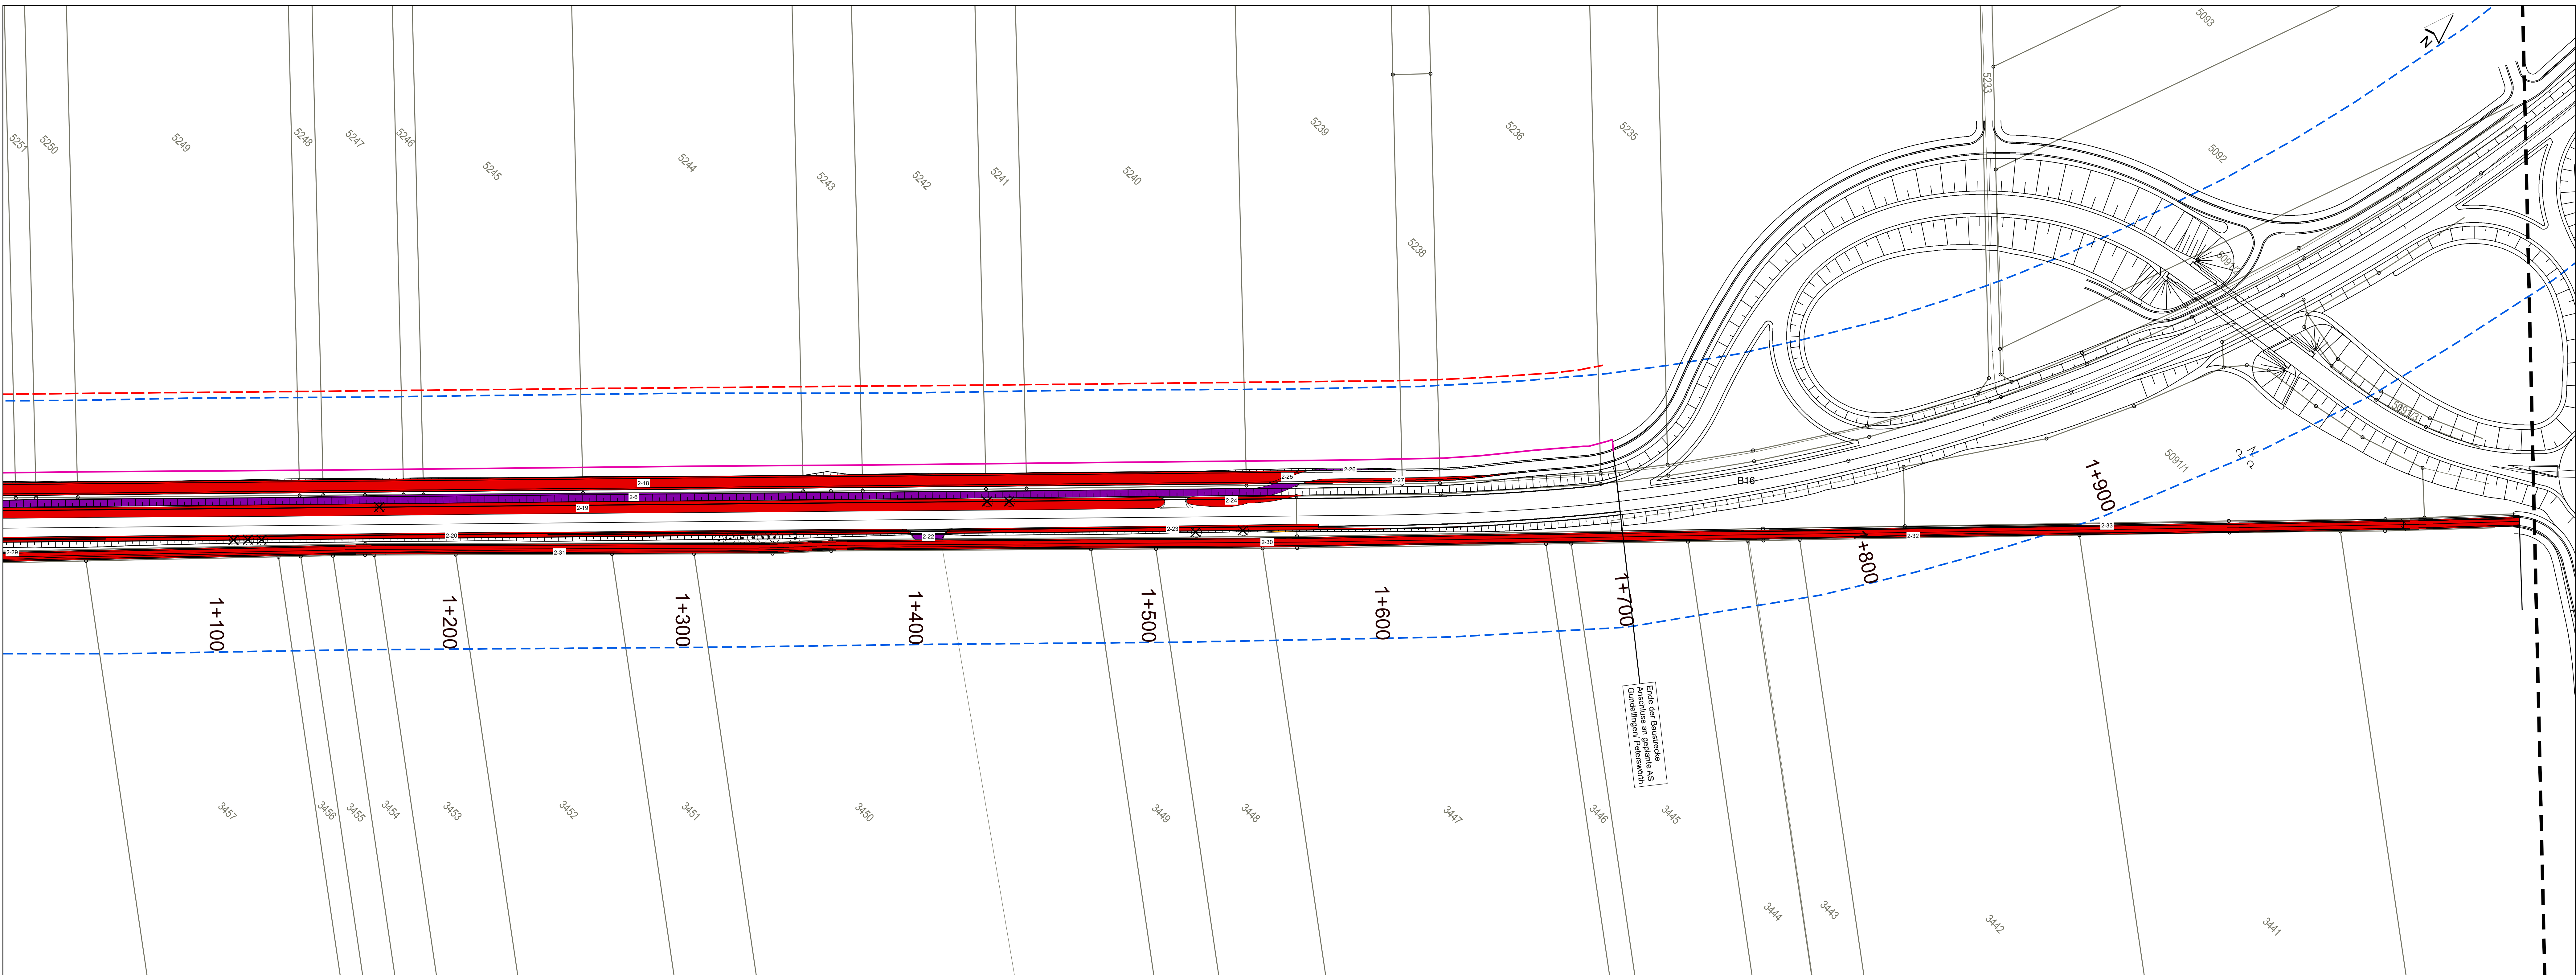

LEGENDE

Beeinträchtigte Flächen:

- dauerhafte Überbauung mit nicht wiederbegrünt Flächen (Faktor 1,0 bei 1 WP oder mehr)
- dauerhafte Überbauung mit wiederbegrünt Flächen (Faktor 0,7 bei 4 bis 10 WP)
- betriebsbedingte Beeinträchtigung (Faktor 0,4 bei 4 WP oder mehr)
- vorübergehende Inanspruchnahme (Faktor 0,4 bei 4 WP oder mehr)


Aufgewertete Flächen:

- Entsiegelung mit Folgenutzung Straßenbegleitgrün
- 1-1

 lfd. Flächennummer (KB_ID_FLAECHE), nur Flächen > 0,0005 ha dargestellt (vgl. "Tabelle zum Nachweis der Ermittlung des Kompensationsbedarfs (KB) für die flächenbezogen bewertbaren Merkmale und Ausprägungen des Schutzguts Arten und Lebensräume nach §7 Abs. 2 Satz 1 BayKompV") Nr. des Bezugsraums

Sonstiges

- Bezugsraum
- Beeinträchtigungskorridor der bestehenden Straße (DTV > 5.000 - 50 m)
- zusätzlicher Beeinträchtigungskorridor der ausgebauten Straße (DTV > 5.000 - 50 m)
- Arbeitsstreifen
- Verkehrsplanung
- ✕ Einzelbaum zu roden
- ⊙ Bestand Einzelbaum

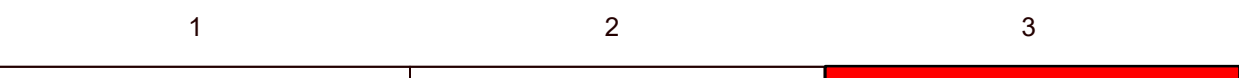

Wolfgang Weinzierl Landschaftsarchitekten GmbH Petersstraße 10 • 89051 Ingolstadt Tel. 0841 98641-0 • Fax: 0841 98641-25 E-Mail: info@weinzierl-la.de WOLFGANG WEINZIERL LANDSCHAFTS-ARCHITECTEN	bearbeitet:	30.10.2020	Go, Sp
	gezeichnet:	30.10.2020	Go
	geprüft:		
	Projekt:	A435	
	Plan:	L14425558 Krumbach B16 LSP	102_LSP

Staatliches Bauamt Krumbach			
Nattenhauser Straße 16		bearbeitet:	
86381 Krumbach		gezeichnet:	
Tel.: 08282/9908-0, Fax: 08282/9908-200, E-Mail: poststelle@stbakru.bayern.de		geprüft:	
		PSP Nr.:	
		Projekt:	

Nr.	Art der Änderung	Datum	Zeichen

FESTSTELLUNGSENTWURF

Straßenbauverwaltung Freistaat Bayern		Unterlage / Blatt-Nr.: 9.4.2 / 3	
Staatliches Bauamt Krumbach		Bilanzierungsplan	
Straße / Abschn.-Nr. / Station: B16 / 1380 / 0,675 - 2,375		Teil 3,	
PROJIS-Nr.:		Bau-km 1+030 - 1+700	
		Maßstab: 1 : 1.000	

B 16 Günzburg - Donauwörth	
Dreistreifiger Ausbau Peterswörth	
Bau-km 0+000 bis Bau-km 1+700	

aufgestellt: Staatliches Bauamt Krumbach	
	
Weinzierl, Ltd. Baudirektor Krumbach, den 21.12.2020	