



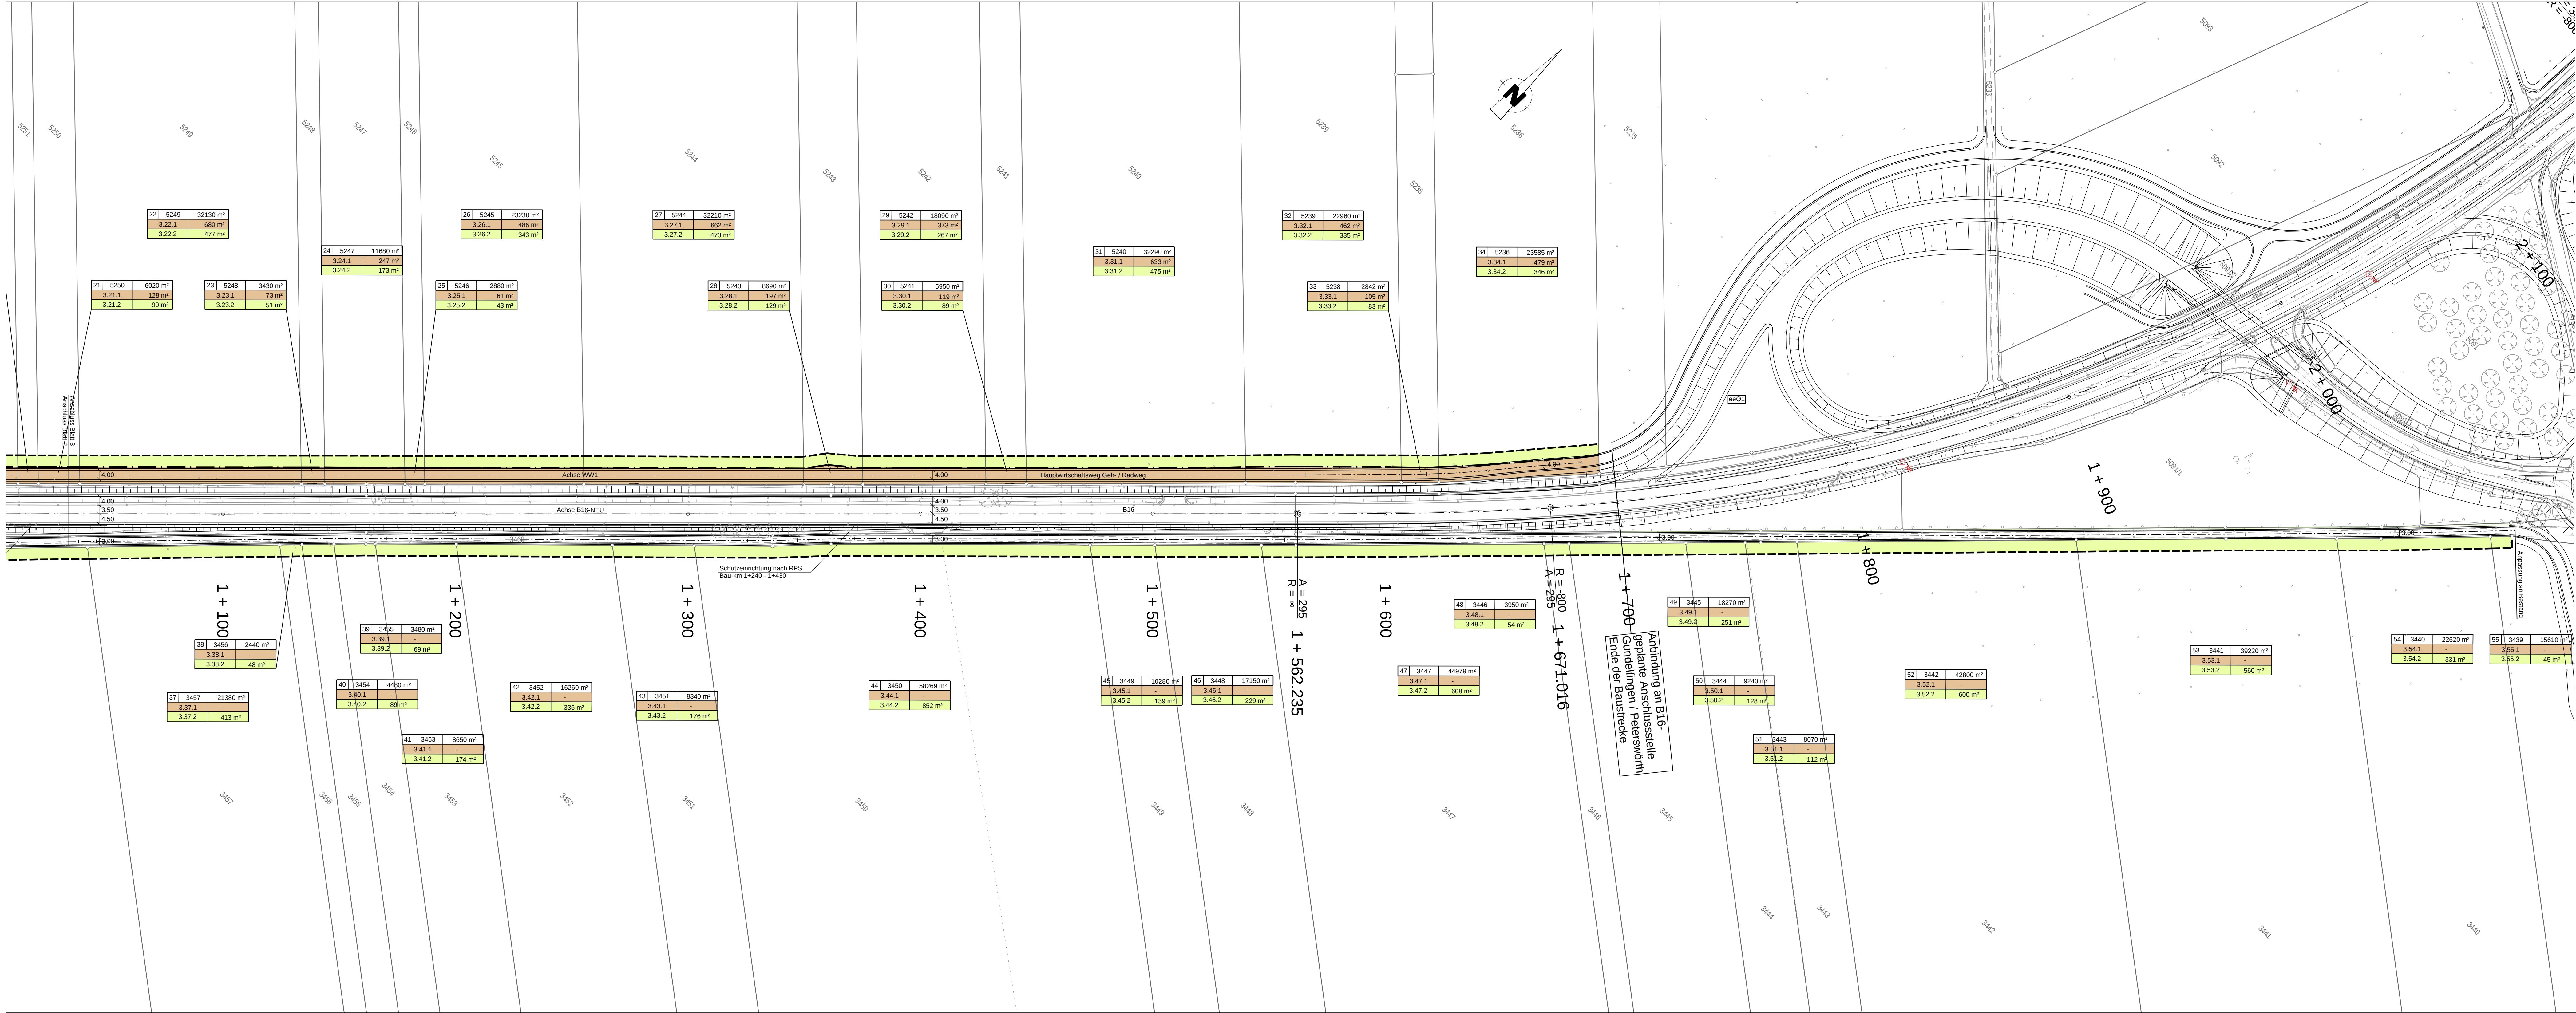

Zeichenerklärung

	zu erwerbende Fläche		Zusammengehörigkeitspfeil
	vorübergehend in Anspruch zu nehmende Fläche		Gemarkungsgrenze
			Flurgrenze
			Flurstücksnummer

30 176/3 2 664 m²	fl. Nr. des betroffenen Grundstückes / Flurstück / Größe des Flurstücks
2.30.1 234 m²	fl. Nr. im Grunderwerbsverzeichnis / Größe der Teilfläche
	2 fl. Nr. des Grunderwerbsplanes
	30 fl. Nr. des betroffenen Grundstückes
	1 Teilfläche eines Grundstückes

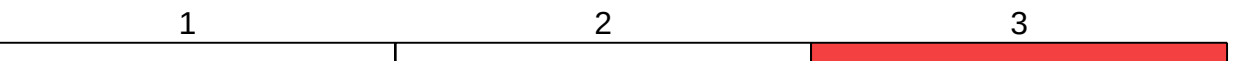

SWECO

Steinerne Furt 67
86167 Augsburg
Telefon +49 821 48078-0
Telefax +49 821 48078-20

Zertifiziert durch die TÜV Rheinland Cert GmbH (www.tuv.com, ID 9108622071) nach ISO 9001:2015, ISO 14001:2015, OHSAS 18001:2007

bearbeitet:	27.03.2020	PHA
gezeichnet:	27.03.2020	WID
geprüft:		
Projekt:	0730-18-006	
Plan:	R:Staatliches Bauamt Krumbach 0730-18-006/730-18-006.kd	

Staatliches Bauamt Krumbach

Nattenhauser Straße 16
86381 Krumbach

Tel.: 08282/9908-0, Fax: 08282/9908-200, E-Mail: poststelle@stbakru.bayern.de

bearbeitet:		
gezeichnet:		
geprüft:		
PSP Nr.:		
Projekt:		

Nr.	Art der Änderung	Datum	Zeichen

FESTSTELLUNGSENTWURF

Straßenbauverwaltung Freistaat Bayern	Unterlage / Blatt-Nr.: 10 / 1.3
Staatliches Bauamt Krumbach	Grunderwerbsplan
Straße / Abschn.-Nr. / Station: B16 / 1380 / 0,675 - 2,375	Teil 3
PROJIS-Nr.:	Bau-km 1+030 - 1+700
Maßstab: 1 : 1000	
B 16 Günzburg - Donauwörth	
Dreistreifiger Ausbau Peterswörth	
Bau-km 0+000 bis Bau-km 1+700	
aufgestellt: Staatliches Bauamt Krumbach Weirather, Lfd. Baudirektor Krumbach, den 21.12.2020	