



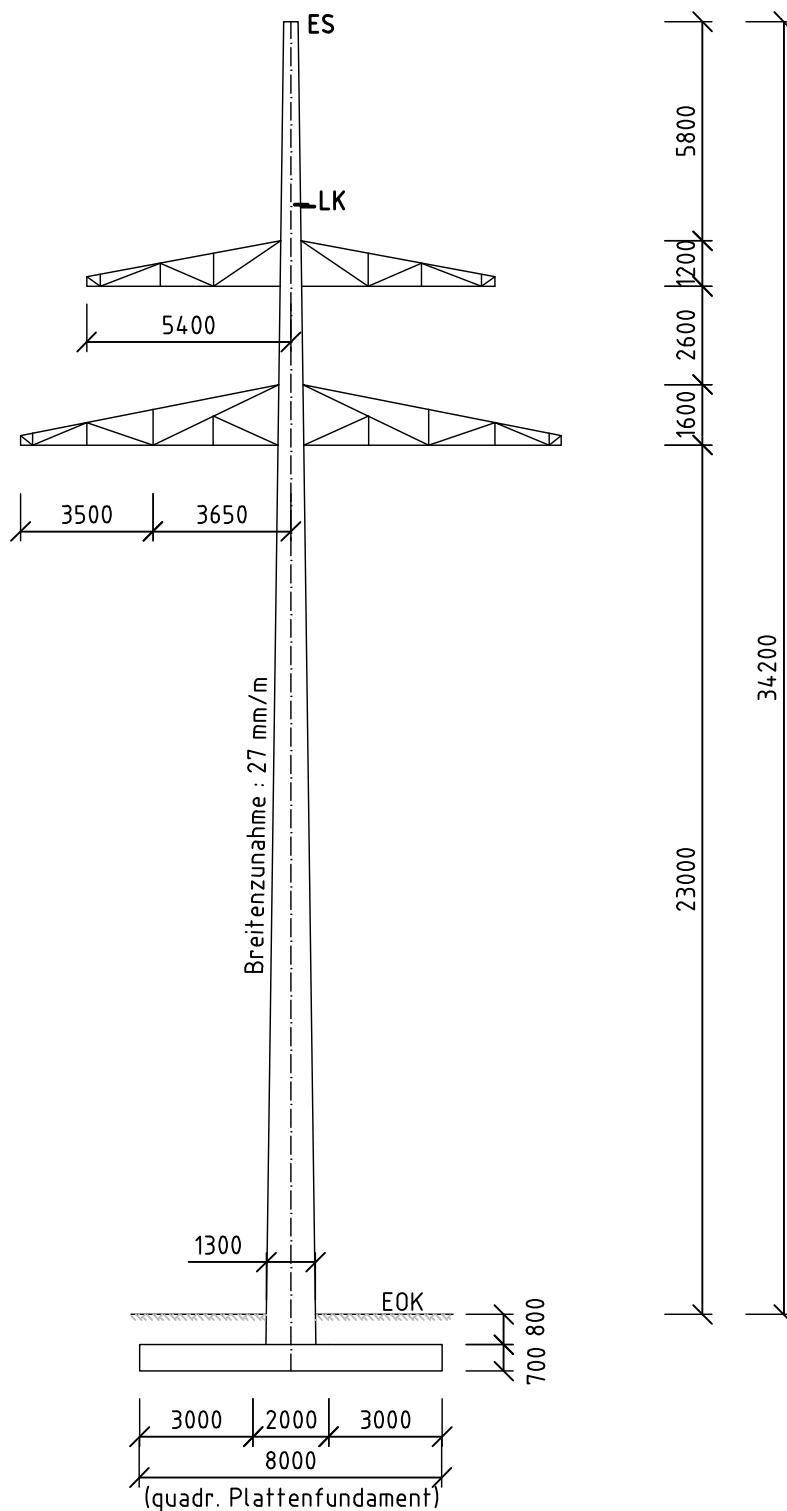

Firma CT- 525491-5002						CAD-Kennung:		Format: 1:200		Maßstab:		Maßeinheit:					
										Bezeichnung: Systemskizze Mast mit Fundament							
					Datum	Name		Benennung: A-2-D-2016.1/ T1-23,00 DH-Ketten in Leitungsrichtung									
				Bearb.	10.08.2016	dv											
				Gepr.	10.08.2016	lh											
				Zustand		G											
				Version		-											
									log. Zchngs.-Nr.: /				Blatt:				
													1				
														-		BL.	
Zust.	Aenderung	Datum	Name						Urspr.:								

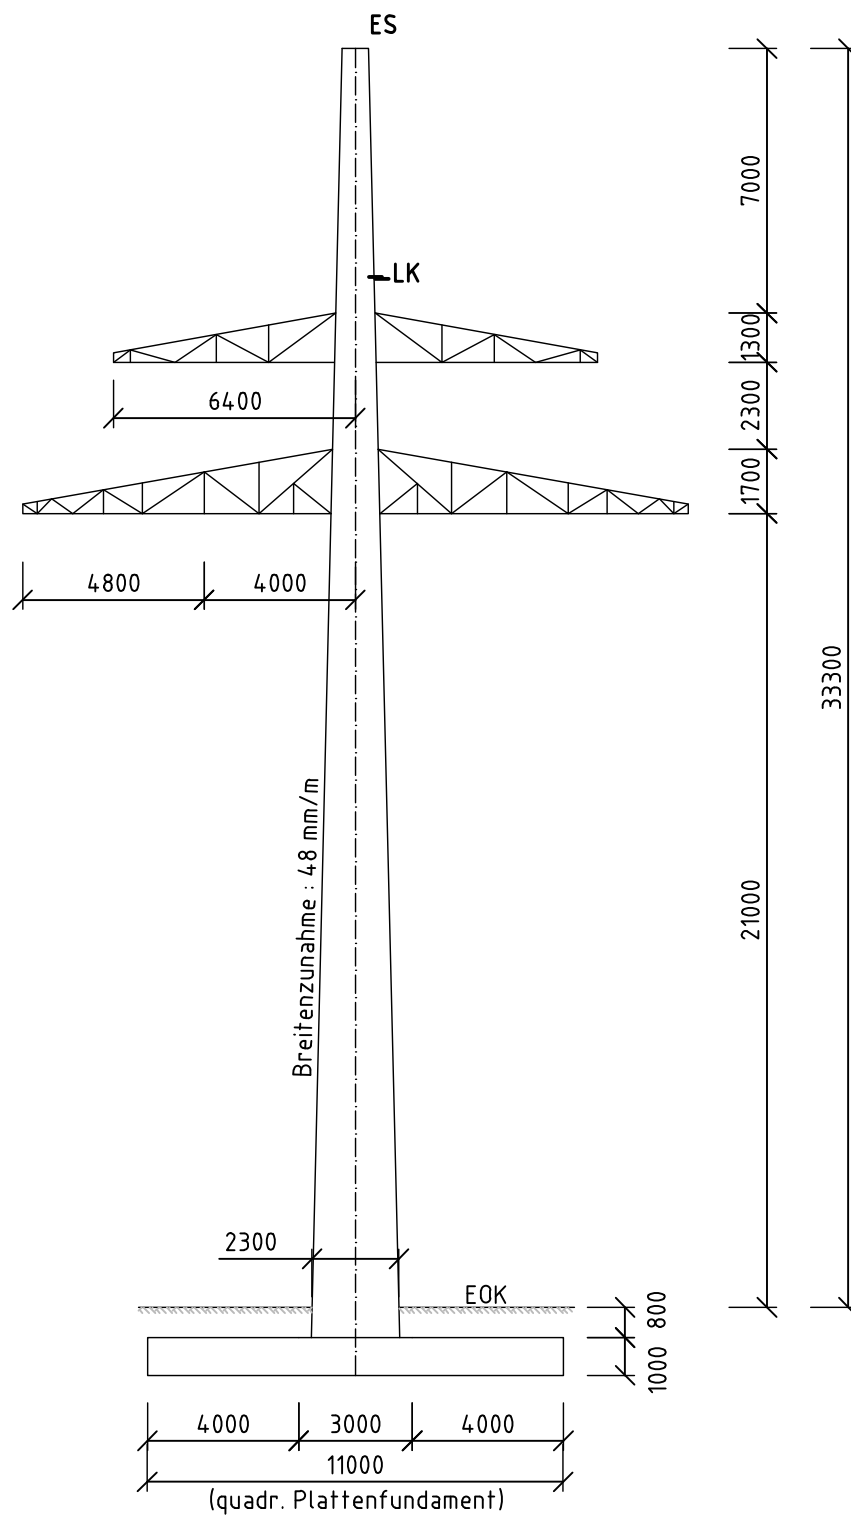

Firma CT- 525491-5001						CAD-Kennung:		Format: 1:200		Maßstab:		Maßeinheit:		
										Bezeichnung: Systemskizze Mast mit Fundament				
					Datum	Name		Benennung: A-2-D-2016.1/ WA120-21,00						
				Bearb.	10.08.2016	dv								
				Gepr.	10.08.2016	lh								
				Zustand		G								
				Version		-								
									log. Zchngs.-Nr.: /				Blatt:	
													1	
													- BL	
Zust.	Aenderung	Datum	Name	Urspr.:										