


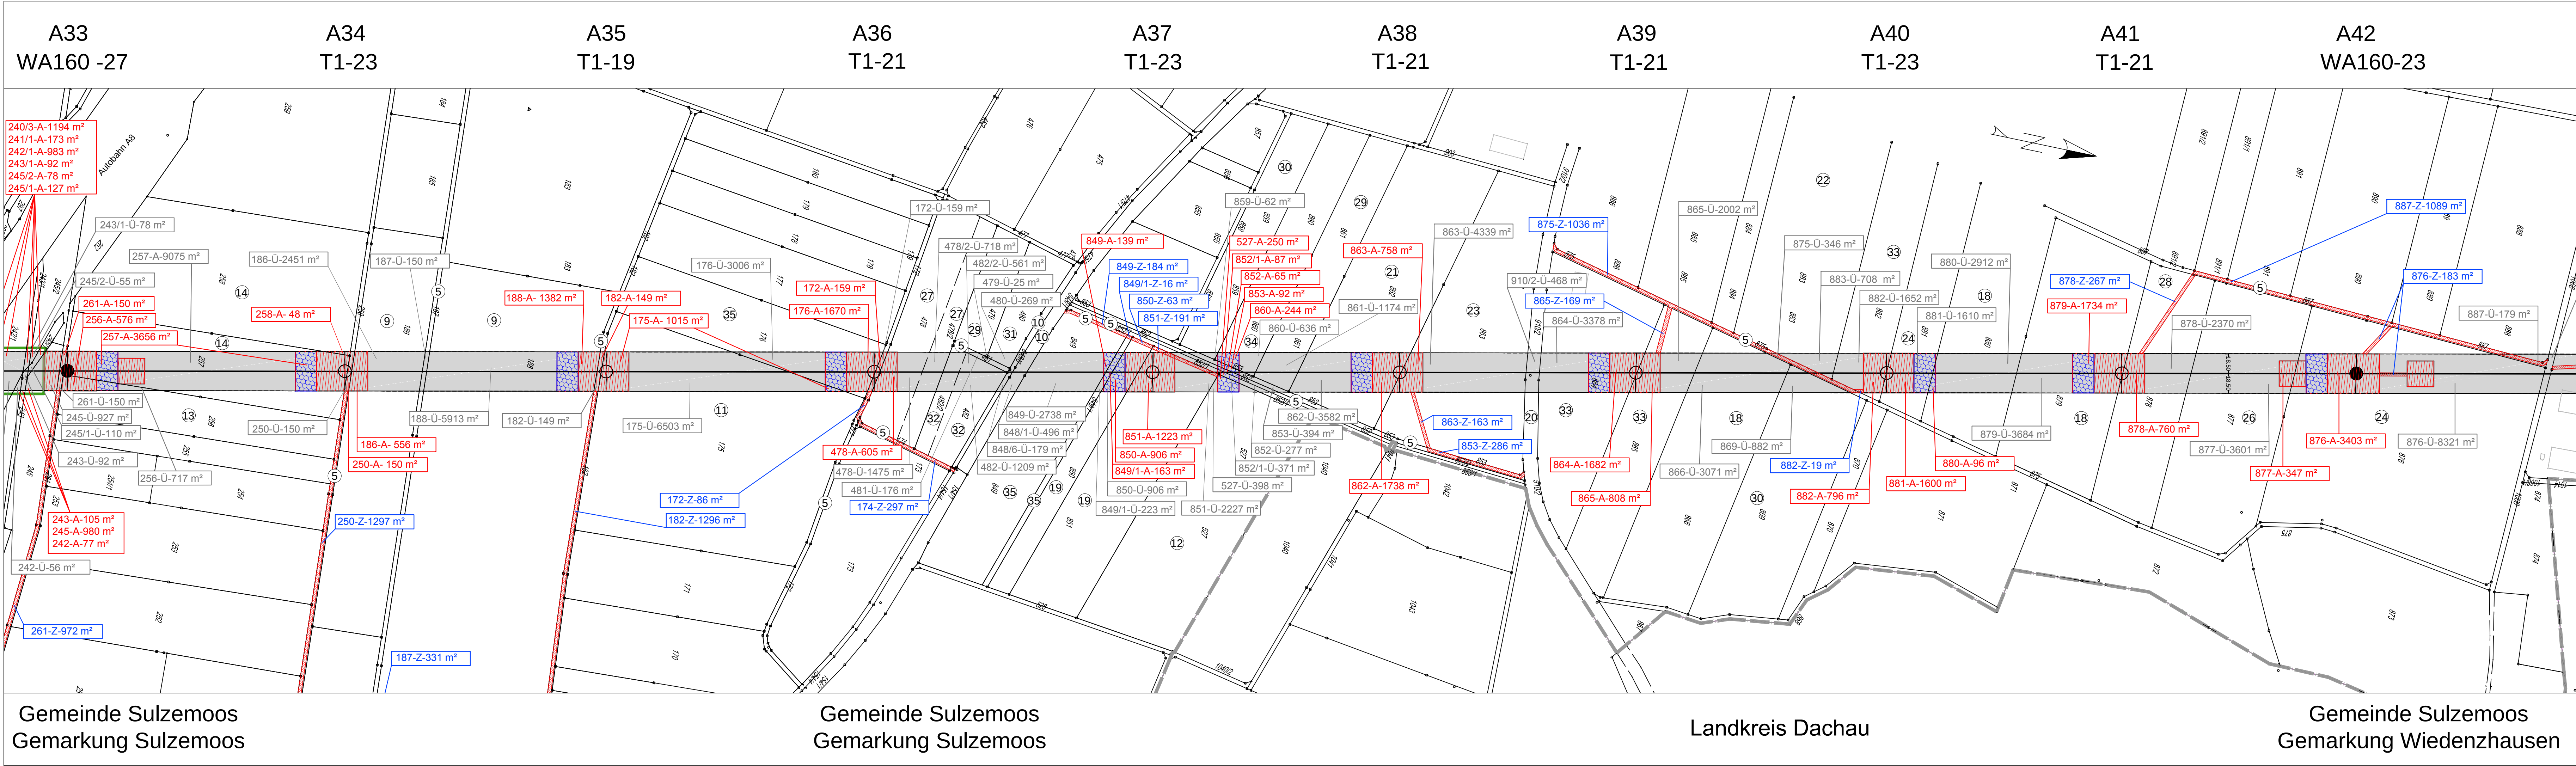

Gemeinde Sulzemoos
Gemarkung Sulzemoos

Gemeinde Sulzemoos
Gemarkung Sulzemoos

Landkreis Dachau

Gemeinde Sulzemoos
Gemarkung Wiedenzhausen

Anlage Nr. 05-1-1
Blatt 2

110-kV-Leitung Maisach - Aichach Ltg. Nr. J84

LH-06-J84
Rechtserwerbsplan
Mast-Nr. A33 - A42

Legende

- A32 Mastnummer
- WA160 -23 Masttyp
- Winkelmast (ohne Maßstab)
- Tragmast (ohne Maßstab)

Grenzen:

- Gemeinde
- Gemarkung

Sonstiges:

- Leitungsschutzzone
- Arbeitsfläche
- Zufahrt
- Fläche für Provisorium
- Schutzgerüste

Bauwassererhaltung:

- Bauwassereinleitung
- Fläche für Absetzbecken

Rechtserwerbsplan:
Inanspruchnahme:

- A- Arbeitsflächen, Windenplätze, Provisorien, Schutzgerüst und Flächen für Bauwassererhaltung
- Z - Zuwegung

Eigentümer-Schlüsselnummer

5

Nr.	Änderung / Ergänzung	Datum	Name / Stelle
5			
4			
3			
2			
1			

Auftragnehmer:
Planungsbüro Laukhuf
K-Schmiedestraße 27
30159 Hannover
Tel. 0511 39 48-601
Fax: 0511 39 48-607
info@laukhufplanungs-buero.de

Datum:

Bauherr:

Verwendung und Planart:

Planfeststellungsunterlage

Im Namen und für Rechnung des Bauherren:
Bayerwerk Netz GmbH
Lilienthalstraße 7
93049 Regensburg

Datum:

Unterschrift:

IA LV

Planzeichen/- Nr. / -codierungen/ AZ

	Datum	Name
bearb.	07.01.2020	MB
gez.	07.01.2020	DS
gepr.	07.01.2020	TO

Maßstab:

1:2500

Format:

1171 x 297 mm

Bauvorhaben:

**110-kV-Leitung
Maisach - Aichach Ltg. Nr. J84
Ltg. Nr. LH-06-J84**

Höhensystem:

Spannungsebene:
110 kV