


110-kV-Leitung
Maisach - Aichach Ltg. Nr. J84

LH-06-J84
Rechtserwerbsplan

Mast-Nr. A51 - A56

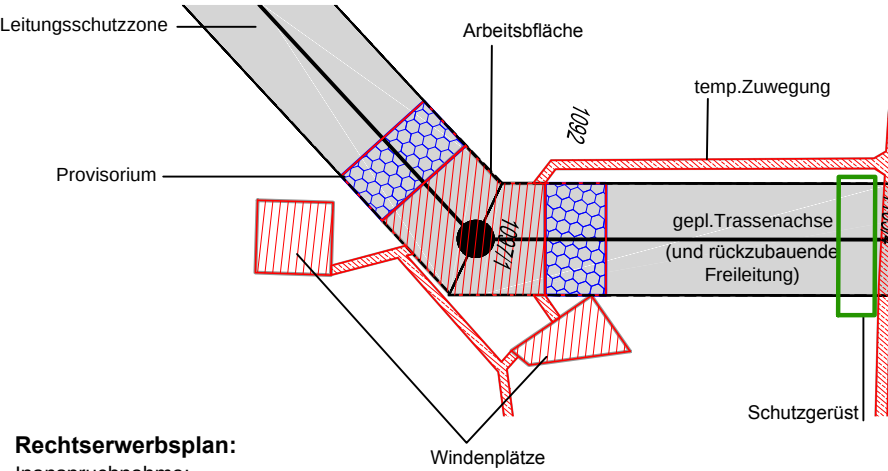

Rechtserwerbsplan:
Inanspruchnahme:
A- Arbeitsflächen, Windenplätze, Provisorien, Schutzgerüst und Flächen für Bauwasserhaltung
Z - Zuwegung
Eigentümer-Schlüsselnummer
5

Legende


- A32 Mastnummer
- WA160 -23 Masttyp
- Winkelmast (ohne Maßstab)
- Tragmast (ohne Maßstab)
- Grenzen:**
 - Gemeinde
 - Gemarkung
- Sonstiges:**
 - Leitungsschutzzone
 - Arbeitsfläche
 - Zufahrt
 - Fläche für Provisorium
 - Schutzgerüste
- Bauwasserhaltung:**
 - Bauwasserreinleitung
 - Fläche für Absetzbecken

Nr.	Änderung / Ergänzung	Datum	Name / Stelle
5			
4			
3			
2			
1			

Auftragnehmer Planungsbüro Laukhuf K-Schumacher-Straße 27 30159 Hannover Tel.: 0511/39 48-601 Fax: 0511/ 39 48-607 info@laukhuf-planungsbuero.de	Verwendung und Planart Planfeststellungsunterlage	

Datum: Bauherr	Im Namen und für Rechnung des Bauherren Bayernwerk Netz GmbH Lilienthalstraße 7 93049 Regensburg Datum: _____ Unterschrift: _____ i.A. i.V.	

Maßstab: 1:2500 Format: 809 x 297 mm	Bauvorhaben: 110-kV-Leitung Maisach - Aichach Ltg. Nr. J84 Ltg. Nr. LH-06-J84	Höhensystem Spannungsebene: 110 kV
---	--	--

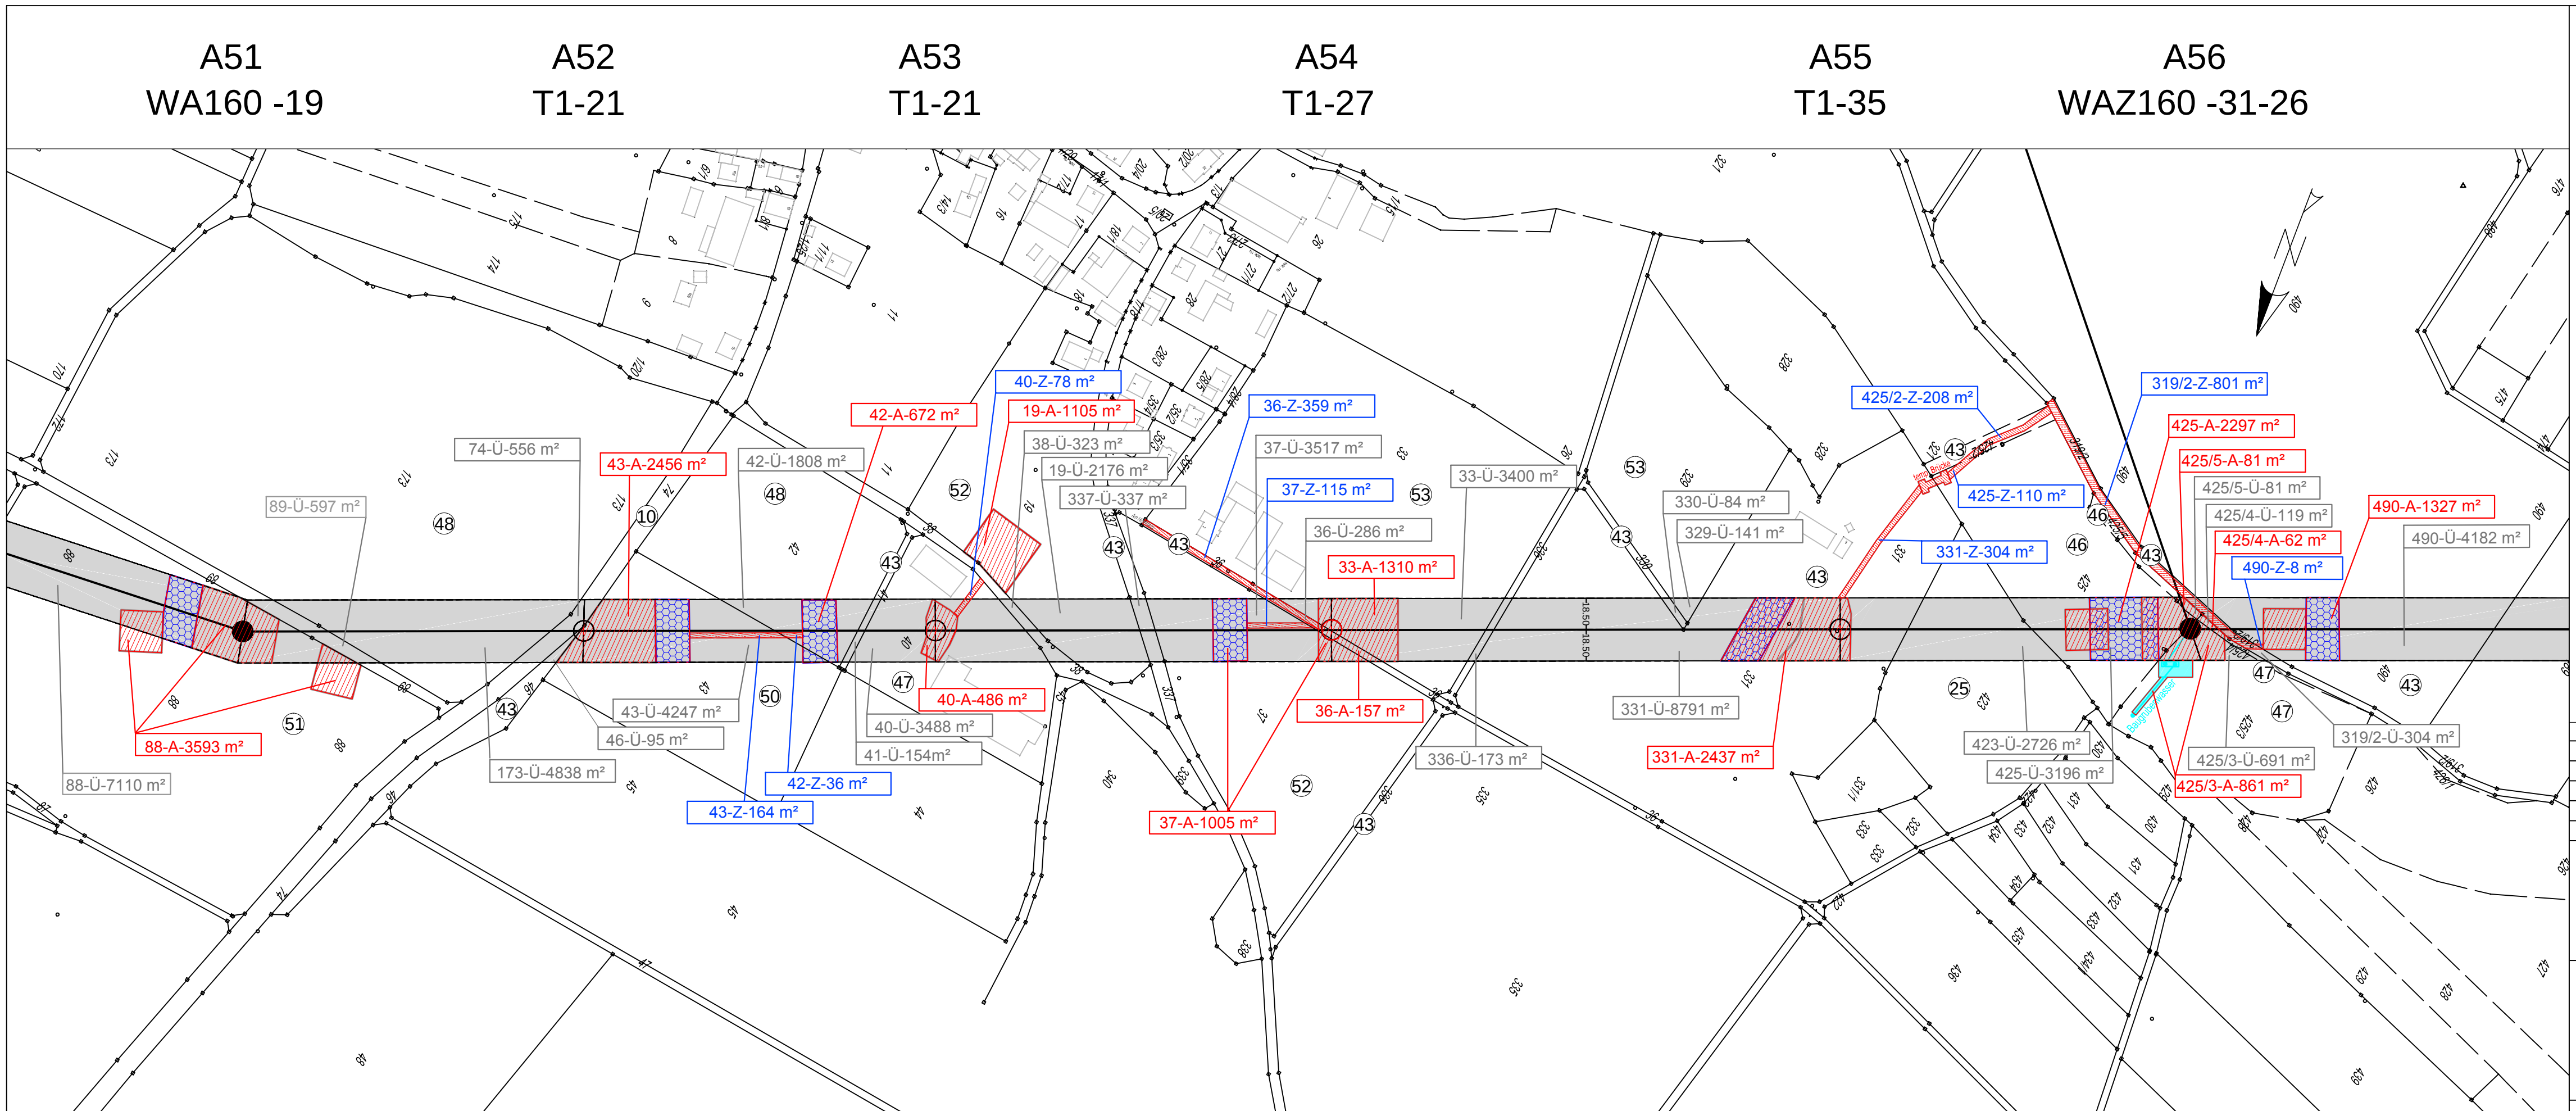

Gemeinde Odelzhausen
Gemarkung Sittenbach

Landkreis Dachau

Gemeinde Odelzhausen
Gemarkung Sittenbach