


M=1:100

- Lage DFI-Variabel je nach Zugangssituation ggfs. TTS an DFI mit Anschluss an BLS mit Abzweigfeld und Auffindestreifen
- Radfurten 1cm schräg geschnitten
- Fußgängerfurten 3cm abgerundet mit $R=2,00m$

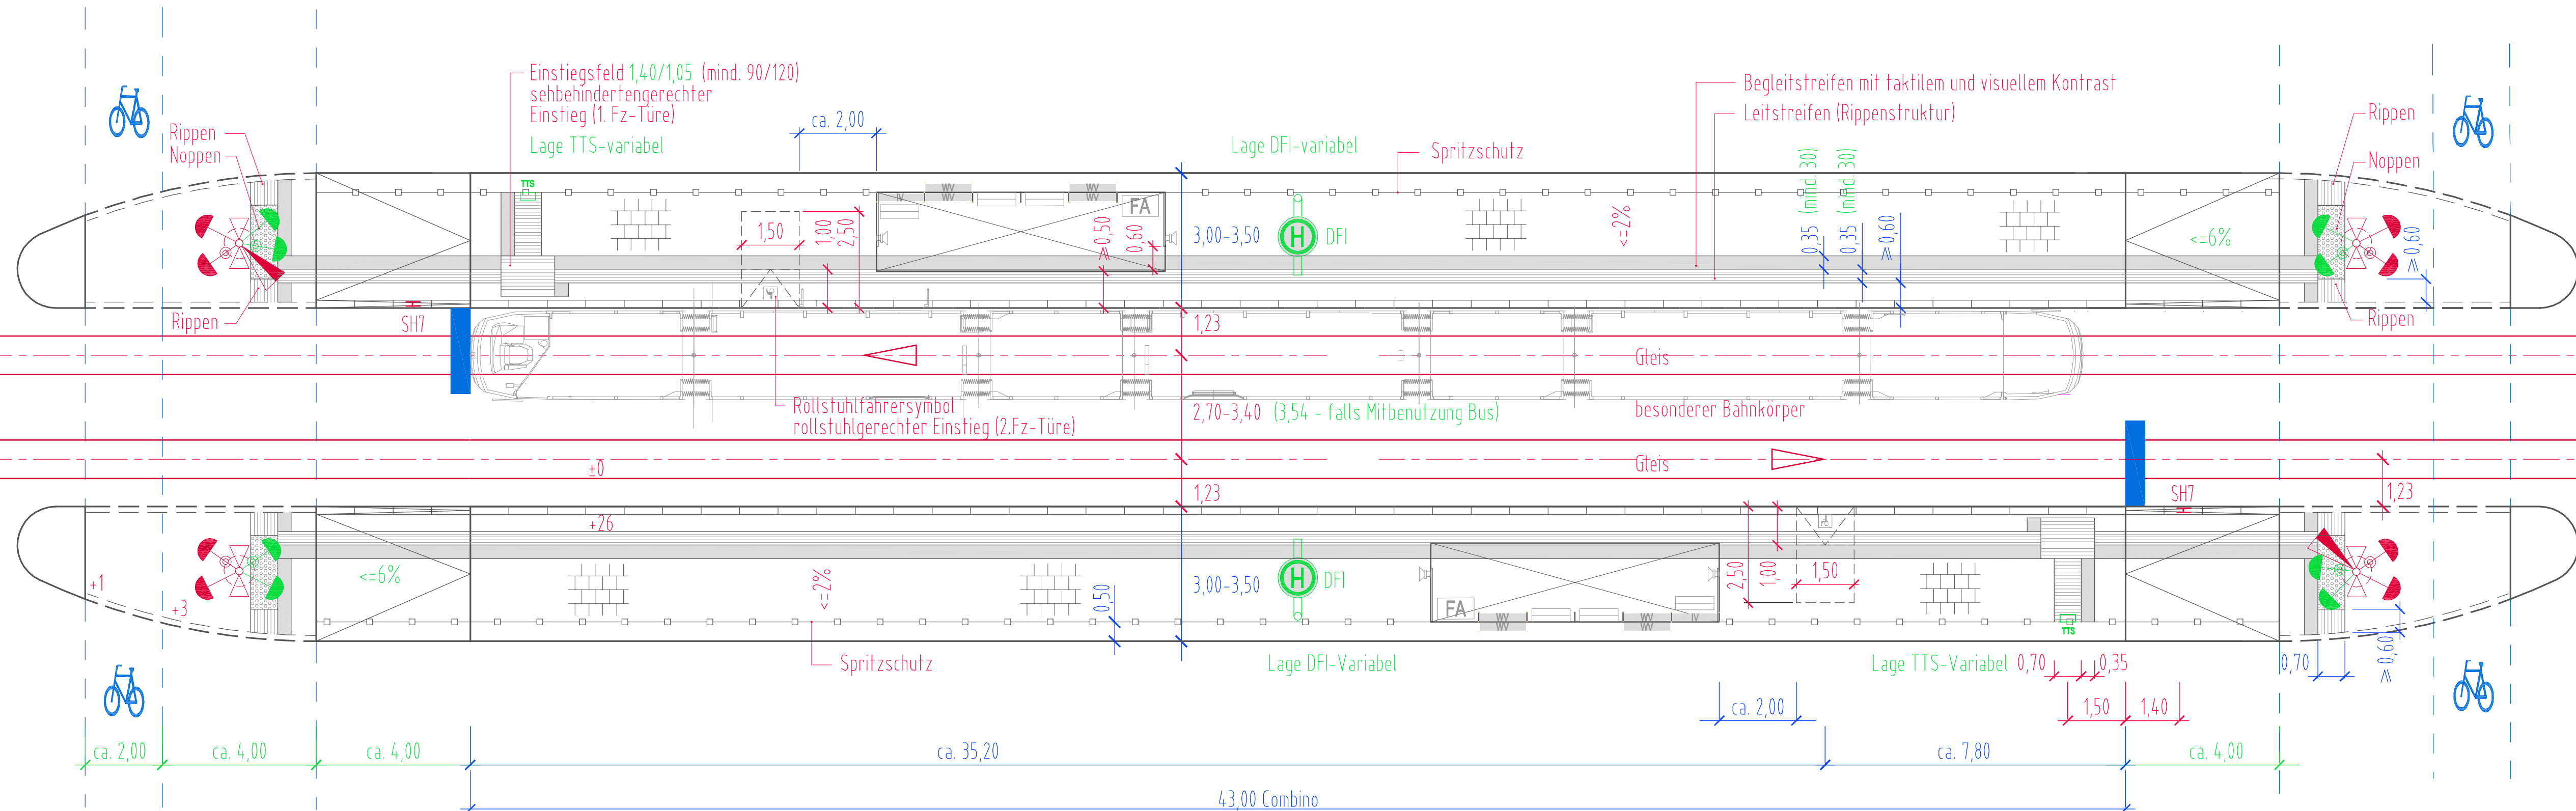

- muss - Maß
- soll - Maß
- kann - Maß

Genehmigungsvermerk:

vom 18.12.2020

		Planverfasser:  ARNOLD BERATUNG INGENIEUR- UND ARCHITECTEN Schaefelstraße 6 • 8630 Augsburg T +49 (0) 821 93449-0 • F +49 (0) 821 93449-99 i.augsburg@arnold-consult.de Augsburg, Ort, Datum, Unterschrift		Planlage: 03.14	
		Auftrag-Nr.: 1-15-400			
Bauherr: SWA Verkehrs GmbH Hoher Weg 1 86152 Augsburg  Augsburg, Ort, Datum, Unterschrift		Projektierung: SWA Projektgesellschaft mbH Hoher Weg 1 86152 Augsburg  Augsburg, Ort, Datum, Unterschrift		Plan-Nr.: L5_4_VA_LP_03.14_-	
		Planart: Genehmigungsplanung			
		Planzeichen:			
		Blattgr.: 900 x 297			
Maßstab:	Planbezeichnung:	Gewerk: Verkehrsanlagen			
M 1:100		Höhen- und Koordinatensystem: Gauss-Krüger, Höhen über NN			

Projekt:	Mobilitätsdrehscheibe Augsburg
Teilprojekt:	Linie 5 vom Hauptbahnhof zum Universitätsklinikum