


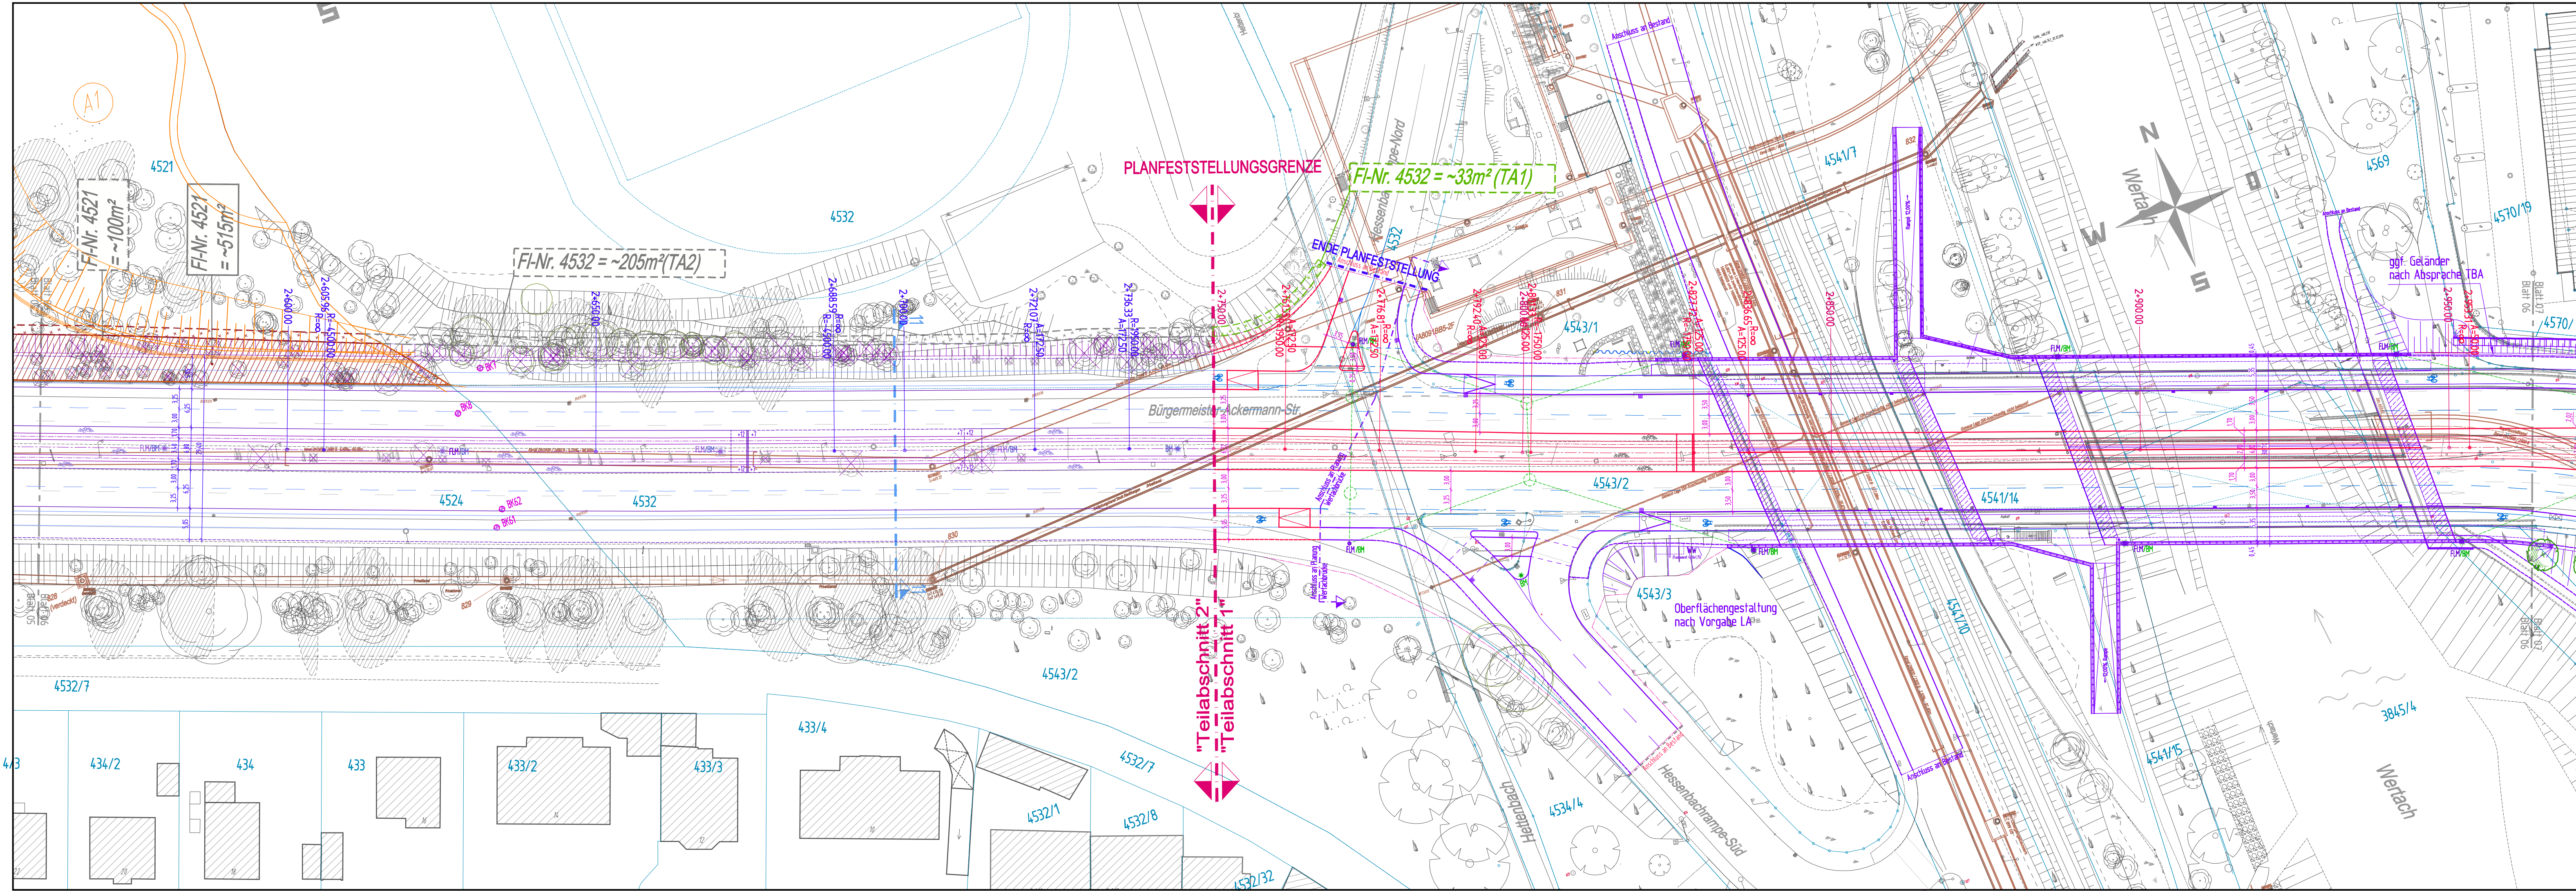

LEGENDE: Bestand

- Regenwasserkanal
- Mischwasserkanal
- Schieber Wasser und Gas
- Unterflurhydrant
- Straßensinkkasten
- E-Schächte / E-Schrank
- Verkehrsschilder, Hinweistafel
- Straßenlampe, Abspannmast
- Laubbaum
- Hecke / Grünfläche
- Zaun
- Mauer
- Grundstücksgrenze / Flurnummer

LEGENDE: Planung

- Gehweg Platten
- Grünfläche
- Pflasterfläche (Kleinstpflaster)
- Gleiskörper - Schottergleis
- Haltestelle - Münchner Gehwegplatten
- Gleisübergangs-konstruktion R60 / Vignolschiene mit Entwässerungsrinne
- Baum neu
- Fahrbahnrand / bzw. Absenkung
- Straßenmarkierung
- Fahrlösungs-mast
- Lichtsignalanlage
- Wegweiser
- Bohrprofile
- Sickerschacht

LEGENDE: Grunderwerb

- zu erwerbende Fläche
- vorübergehend in Anspruch zu nehmende Fläche
- zu erwerbende Fläche (Teilabschnitt 2)
- vorübergehend in Anspruch zu nehmende Fläche (Teilabschnitt 2)

Genehmigungsvermerk:

PLANFESTSTELLUNG
vom 18.12.2020

Planverfasser:	ARNOLD BERATUNGS INGENIEUR UND ARCHITECTEN Schackstr. 6 - 86051 Augsburg T +49 (0) 821 33333-11 F +49 (0) 821 33333-99 E augsb@arnold-consult.de	
Augsburg, Ort, Datum, Unterschrift		

Anlage:	04.06	
Auftrag-Nr.:	1-15-400	
gezt.:	Datum:	Name:
08.11.2017	08.11.2017	Scheirich
bearb.:	08.11.2017	Scheirich
gepr.:	29.06.2018	Mosberger

Bauherr:	SWA Verkehrs GmbH Hoher Weg 1 86152 Augsburg	
Augsburg, Ort, Datum, Unterschrift		

Projektleitung:	SWA Projektgesellschaft mbH Hoher Weg 1 86152 Augsburg	
Augsburg, Ort, Datum, Unterschrift		

Planart:	L5_4_GE_LP_06.06_-	
Planzeichnung:	Gehwegplanung	
Blattgr.:	1135 x 297	
Gewerk:	Grunderwerb	
Höhen- und Koordinatensystem:	Gauss-Krüger, Höhen über NN	

Projekt:

Mobilitätsdrehscheibe Augsburg

Teilprojekt:

Linie 5 vom Hauptbahnhof zum Universitätsklinikum