


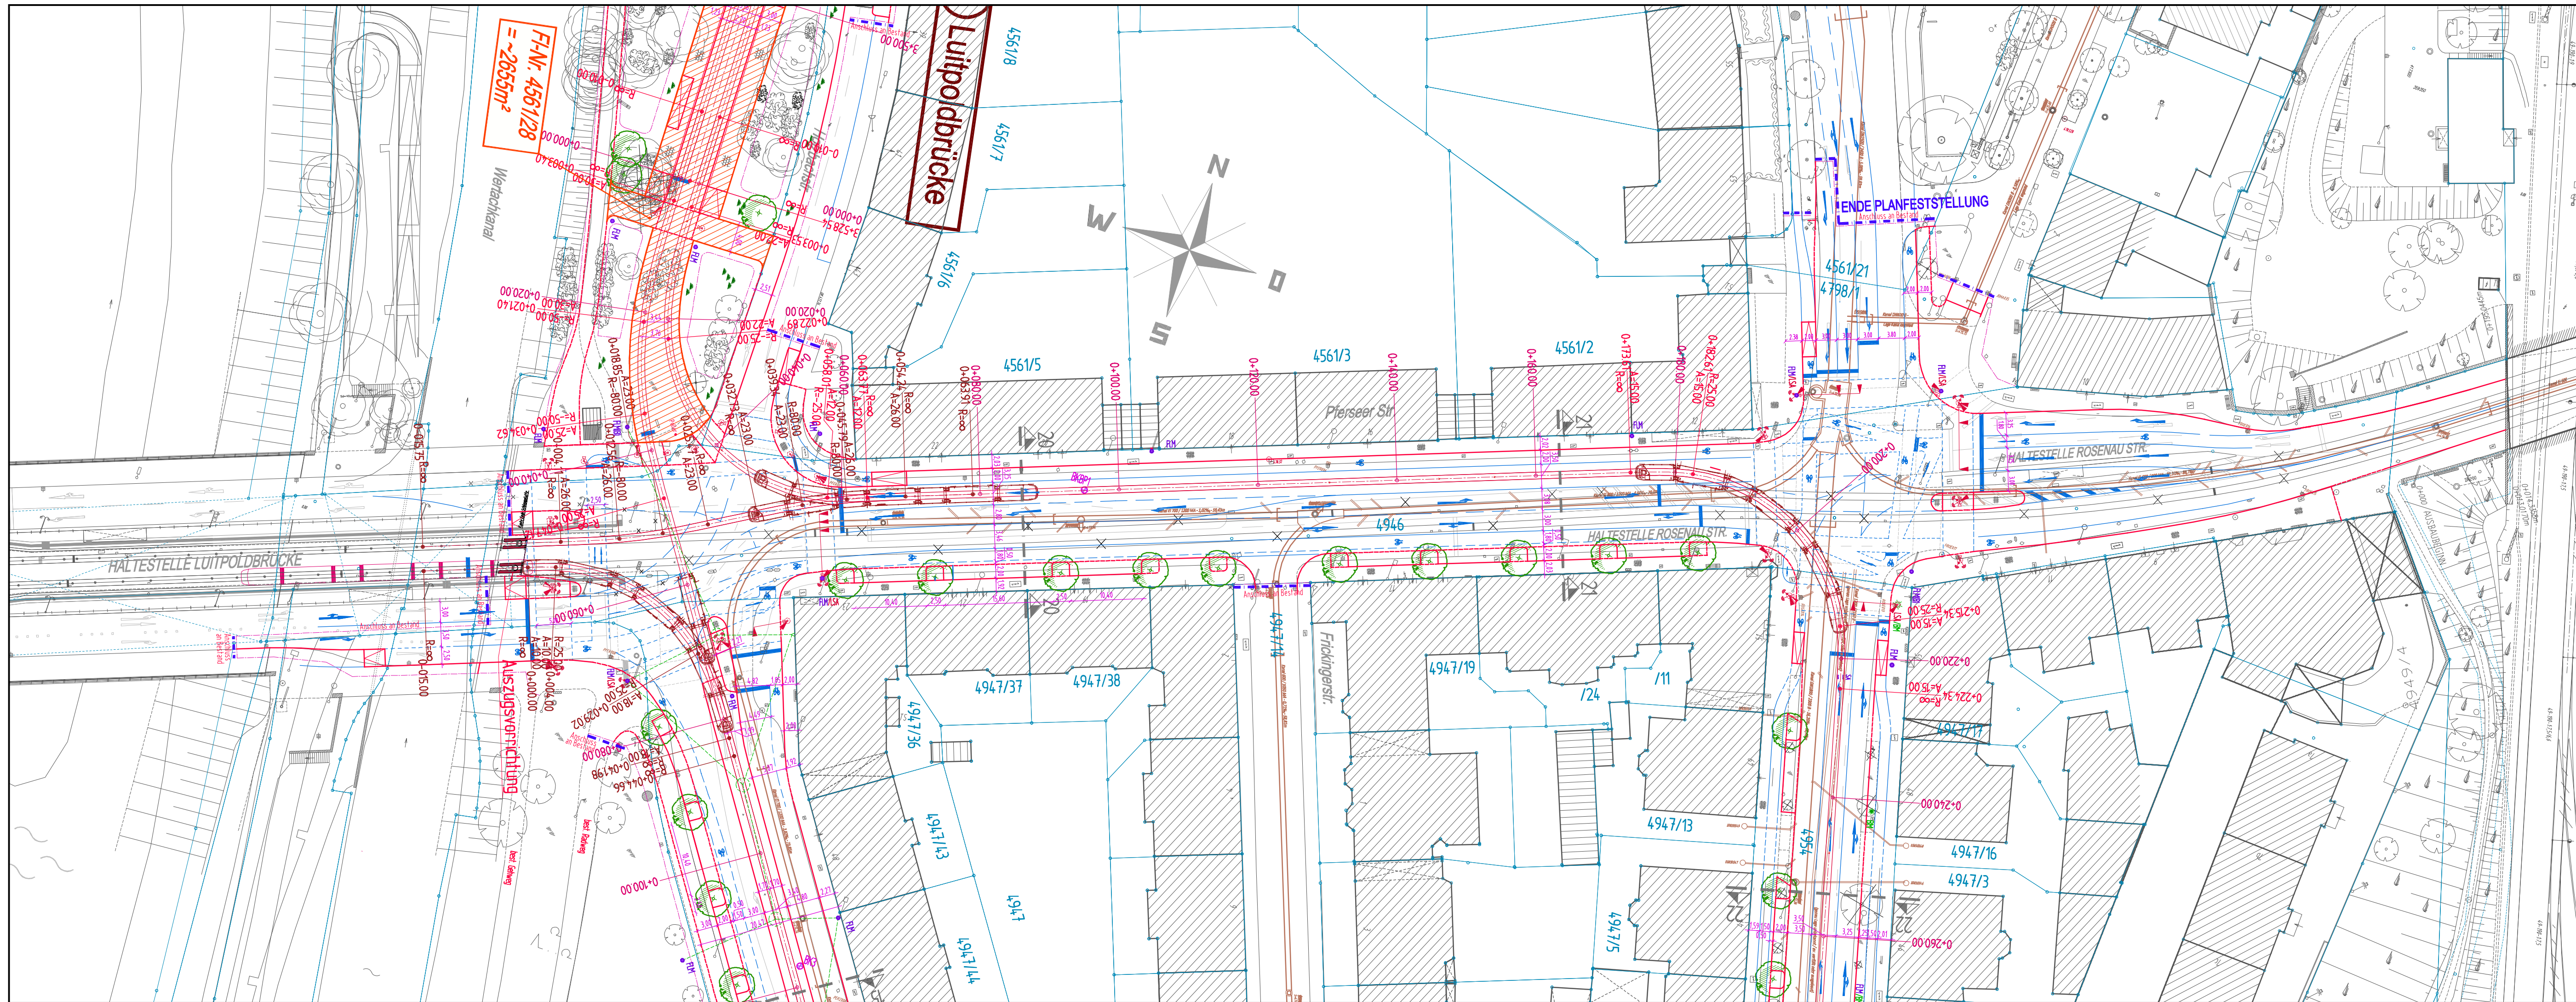

LEGENDE: Bestand

- Regenwasserkanal
- Mischwasserkanal
- Schieber Wasser und Gas
- Unterflurhydrant
- Straßensinkkasten
- E-Schächte / E-Schrank
- Verkehrsschilder, Hinweisstafel
- Straßenlampe, Abspannmast
- Laubbaum
- Hecke / Grünfläche
- Zaun
- Mauer
- Grundstücksgrenze / Flurnummer

LEGENDE: Planung


- Gehweg Platten
- Grünfläche
- Pflasterfläche (Kleinsteinpflaster)
- Gleiskörper - Schottergleis
- Haltestelle - Münchner Gehwegplatten
- Gleisübergangs konstruktion
- R60 / Vignolschiene
- mit Entwässerungsrinne
- Baum neu
- Fahrbahnrand / bzw. Absenkung
- Straßenmarkierung
- Fahrtleistungsmast
- Lichtsignalanlage
- Wegweiser
- Bohrprofile
- Sickerschacht

LEGENDE: Grunderwerb

- zu erwerbende Fläche

Genehmigungsvermerk:

PLANFESTSTELLUNG
vom 18.12.2020

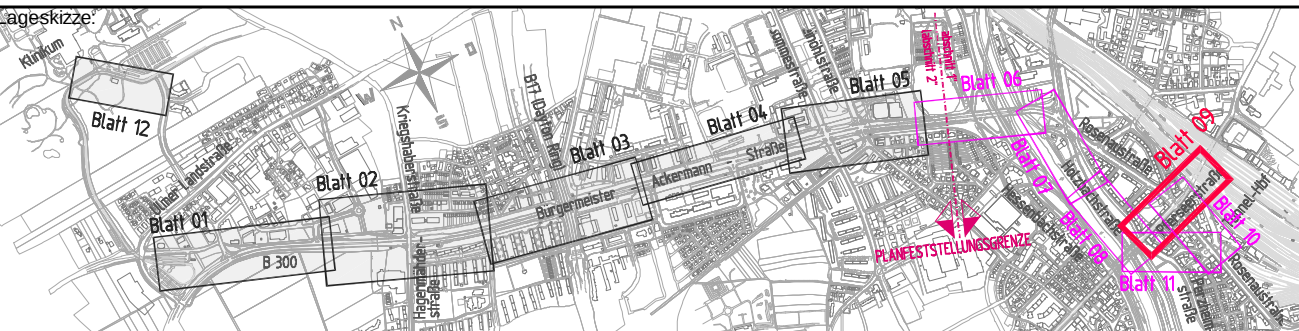

Planverfasser: ARNOLD BERATUNGS INGENIEURE UND ARCHITEKTEN Schaubertstraße 5 - 8650 Augsburg T +49 (0) 81 34544-0 - F +49 (0) 81 34544-99 E augsb@arnold-consult.de		Anlage: 04.09
Auftrag-Nr.: 1-15-400		
Ort, Datum, Unterschrift	Datum: 08.11.2017	Name: Scheirich
Ort, Datum, Unterschrift	bearb.: 08.11.2017	Scheirich
Ort, Datum, Unterschrift	gepr.: 29.06.2018	Mosberger
Plan-Nr.: L5_4_GE_LP_06.09_-		
Planat: Genehmigungsplanung		
Planzeichen:		
Blattgr.: 1042 x 297		
Gewerk: Grunderwerb		
Höhen- und Koordinatensystem: Gauss-Krüger, Höhen über NN		

Mobilitätsdrehscheibe Augsburg
Linie 5 vom Hauptbahnhof zum Universitätsklinikum