



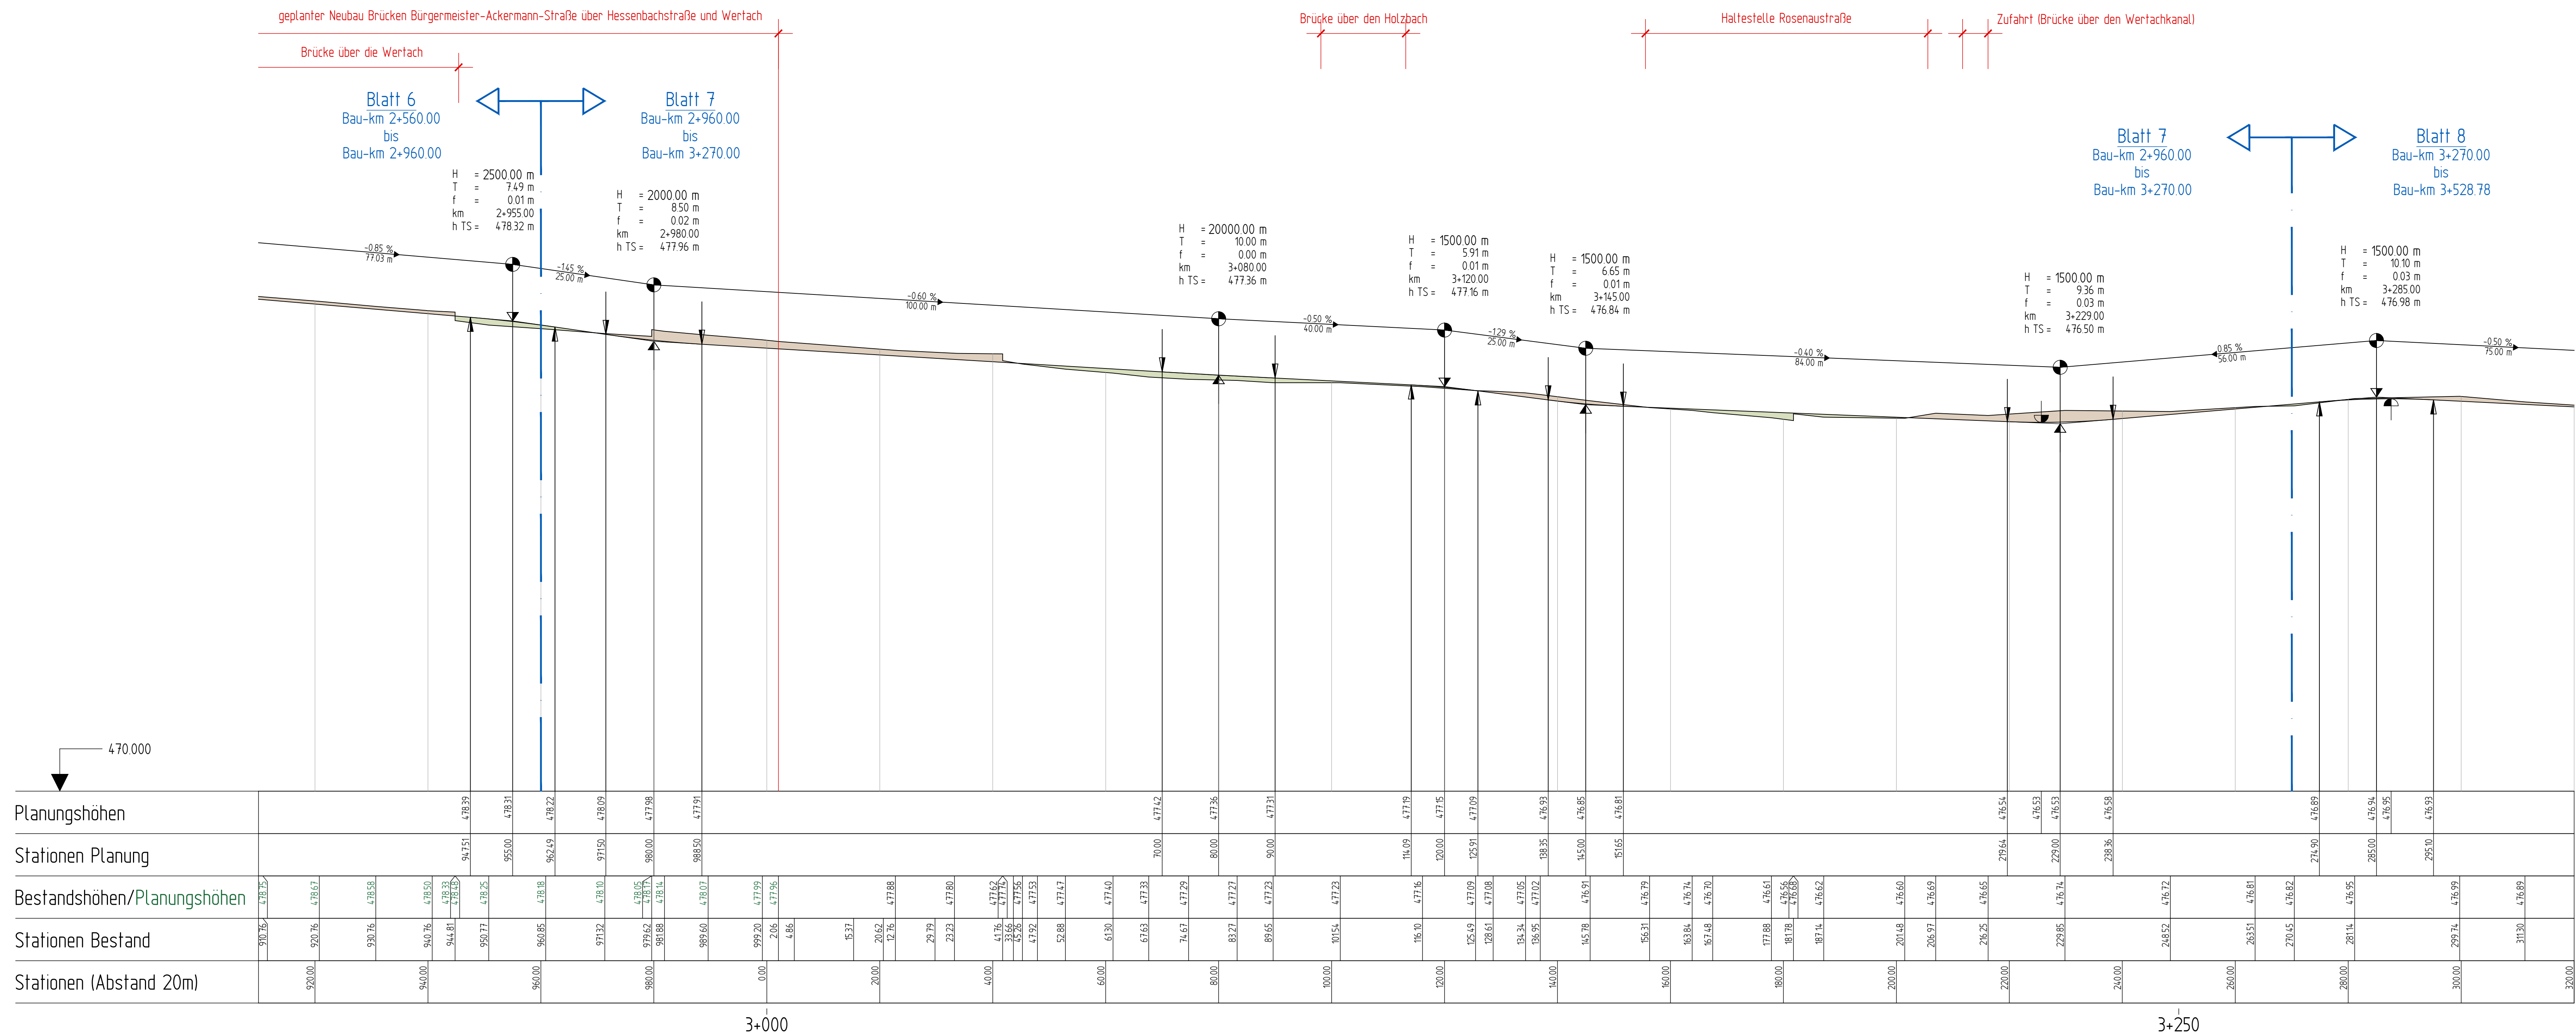

Genehmigungsvermerk:

PLANFESTSTELLUNG

vom 18.12.2020

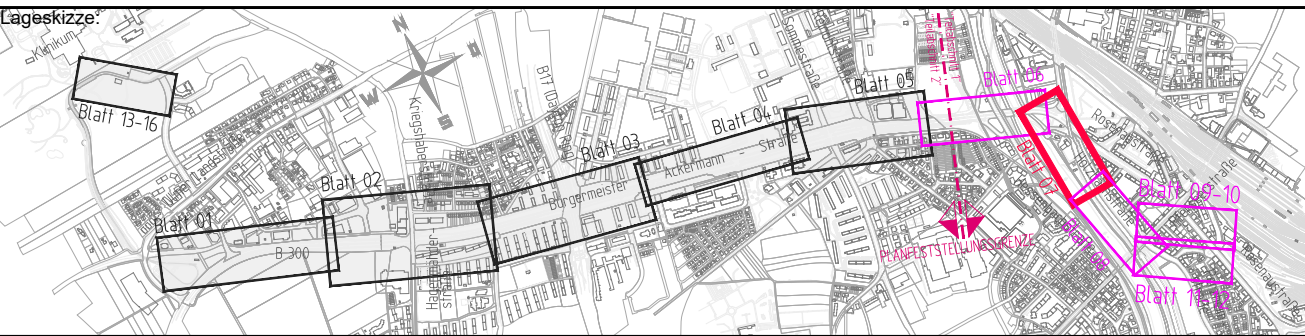

		Planverfasser: ARNOLD BUNDESTECHNISCHE INGENIEUR- UND ARCHITEKTUR Schwanenstraße 6 · 81549 Augsburg T +49 (0) 89 336909-0 F +49 (0) 89 336909-1 E aug@arnold-technik.de	Anlage: 05.07		
			Auftrags-Nr.: 1-15-400		
Bauherr: SWA Verkehrs GmbH Hoher Weg 1 86152 Augsburg	 SWA Strassenbau Verkehrsbau GmbH	Projektstellung: SWA Projektgesellschaft mbH Hoher Weg 1 86152 Augsburg	 SWA Strassenbau Verkehrsbau GmbH	Datum: _____	Name: _____
				gez.: _____	14.08.2016 Kalms
				bearb.: _____	14.08.2016 Kalms
				gepr.: _____	29.06.2018 Mosberger
Plan-Nr.: L5_4_VA_HP_04_07_-		Planart: _____			
Maßstab: _____		Genehmigungsplanung			
Planbezeichnung: _____		Planzeichnungen: _____			
M 1:500/50		Blattgr.: 1135 x 445			
Höhenplan Blatt 07 Bau-km 2+960.00 - 3+270.00		Gewerk: Verkehrsanlagen			
		Höhen- und Koordinatensystem: Gauss-Krüger, Höhen über NN			

Teilprojekt: Mobilitätsdrehscheibe Augsburg
Linie 5 vom Hauptbahnhof zum Universitätsklinikum