


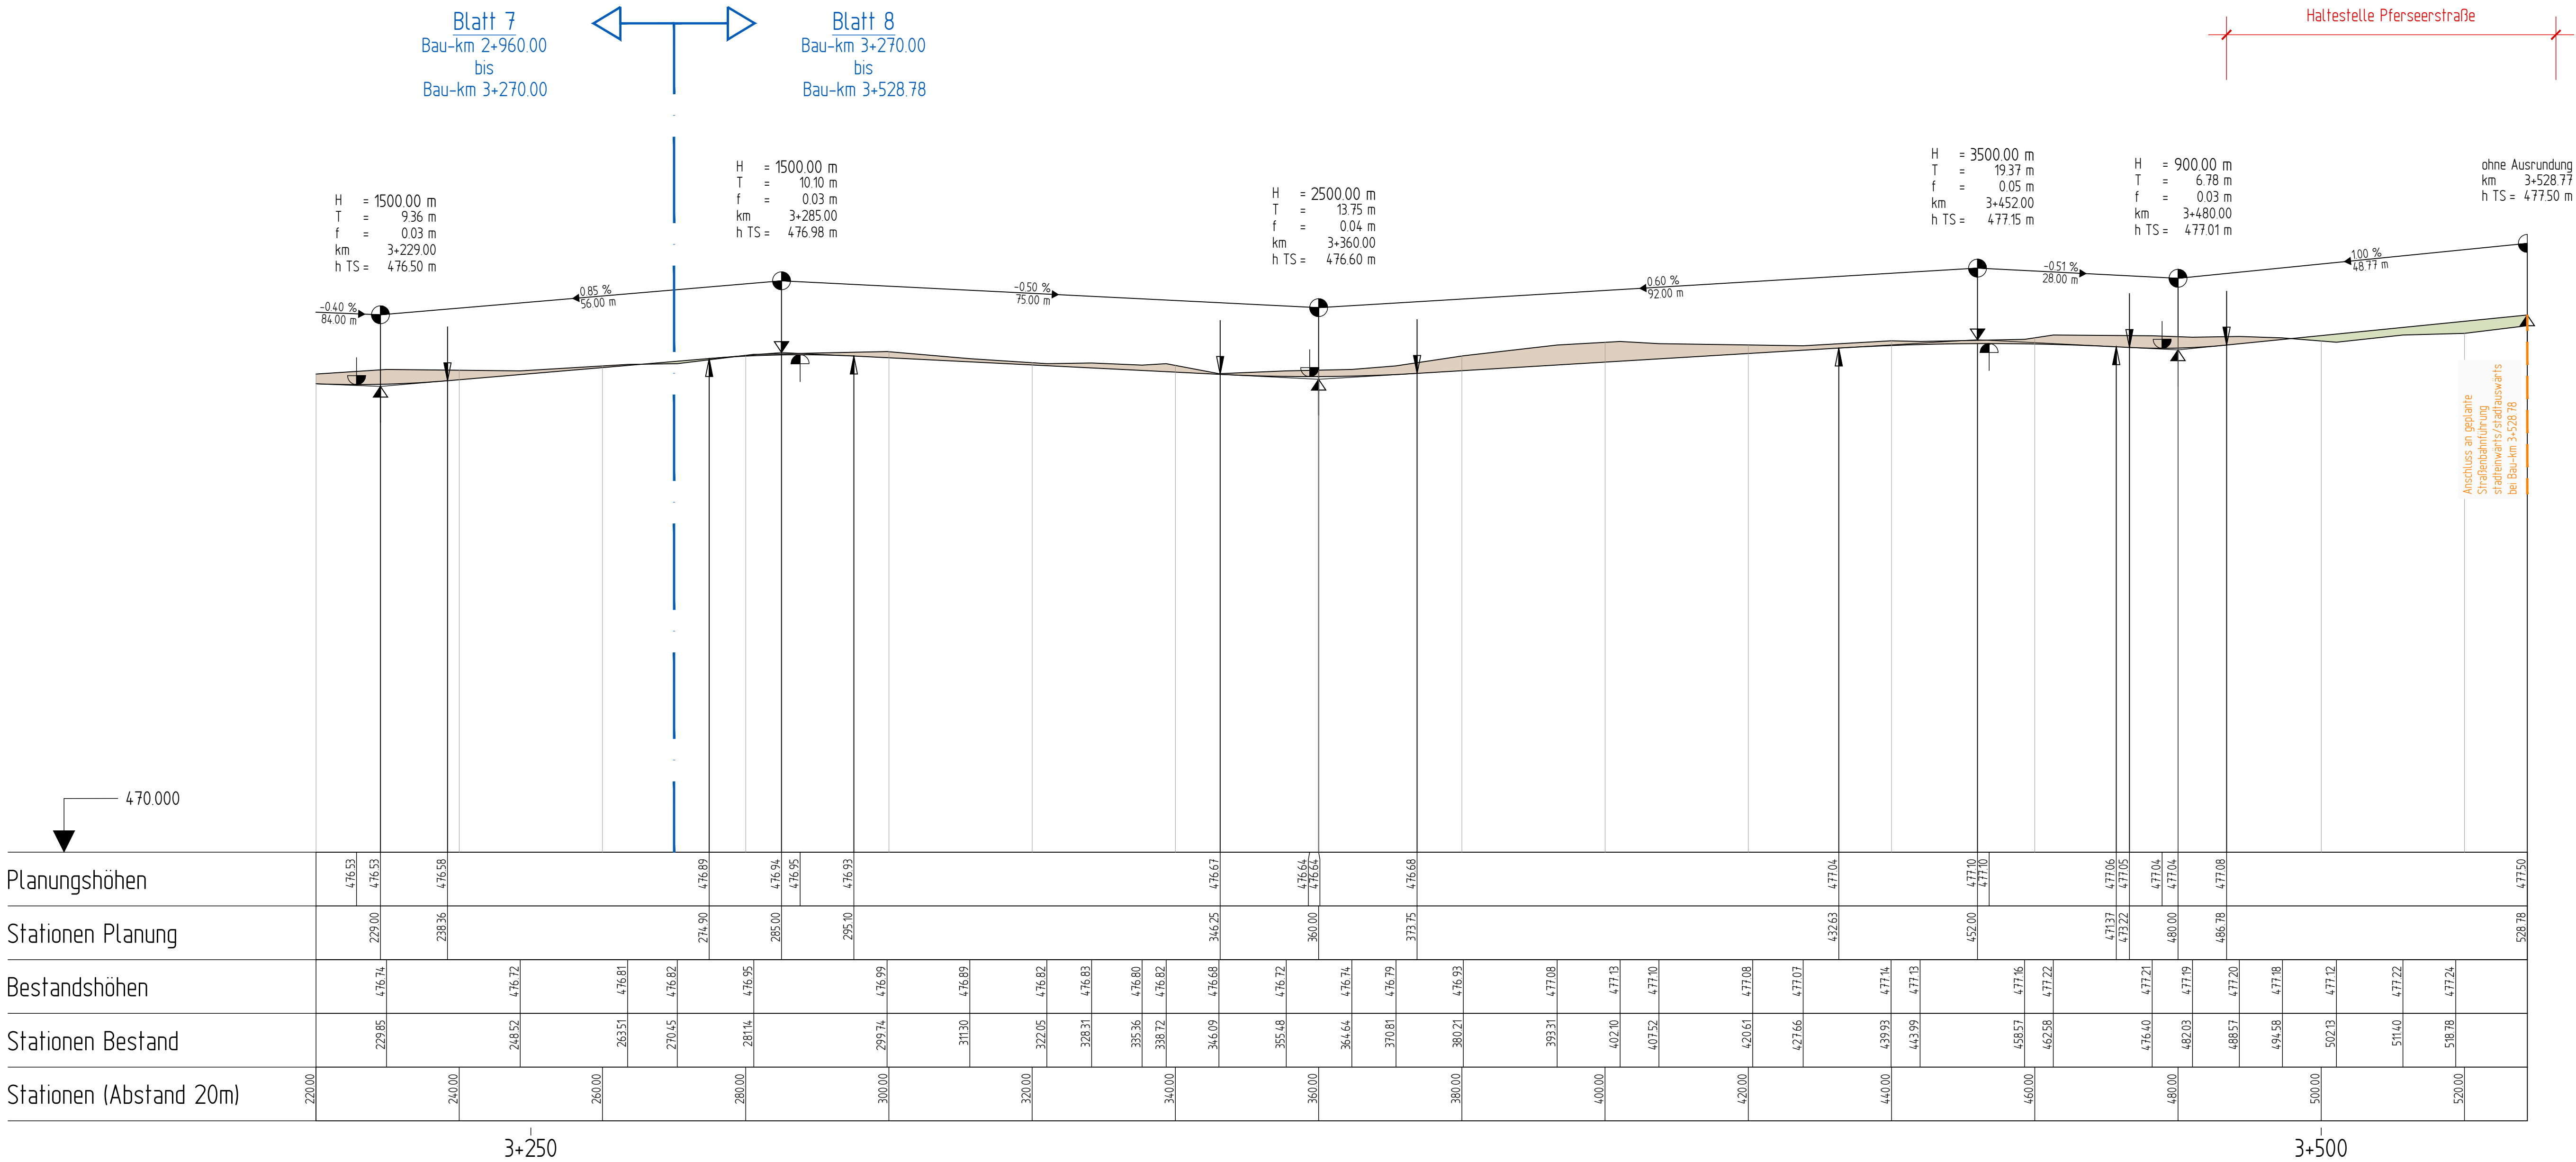

Genehmigungsvermerk:

PLANFESTSTELLUNG

vom 18.12.2020

Lagekizze:

Planverfasser:

ARNOLD
Ingenieur- und Architekten
Schwanenstraße 6 · 86152 Augsburg
T +49 (0) 82 30 93 90 · F +49 (0) 82 30 93 90 99
E augburg@arnold-csmb.de

Augsburg,
Ort, Datum, Unterschrift

Anlage: 05.08
Auftrag-Nr.: 1-15-400
Name:
Datum:
Name:
gez.: 14.08.2016 Kalms
bearb.: 14.08.2016 Kalms
gepr.: 29.06.2018 Mosberger

Bauherr:

SWA Verkehrs GmbH
Hoher Weg 1
86152 Augsburg

Projektleitung:

SWA Projektgesellschaft mbH
Hoher Weg 1
86152 Augsburg

Augsburg,
Ort, Datum, Unterschrift

Augsburg,
Ort, Datum, Unterschrift

Plan-Nr.: L5_4_VA_HP_04.08 -

Planart: Genehmigungsplannung

Planzeichen:

Blattgr.: 950 x 445

Gewerk: Verkehrsanlagen

Höhen- und Koordinatensystem:
Gauss-Krüger, Höhen über NN

M 1:500/50

Höhenplan Blatt 08

Bau-km 3+270.00 - 3+528.78

Projekt:

Mobilitätsdrehscheibe Augsburg

Teilprojekt:

Linie 5 vom Hauptbahnhof zum Universitätsklinikum

M:\1. Augsburg\2018\1-18-42\1\CAD\EP\Planfeststellung TA 1\15400 HP EP.dwg\L5_4_VA_HP_04.08 -