


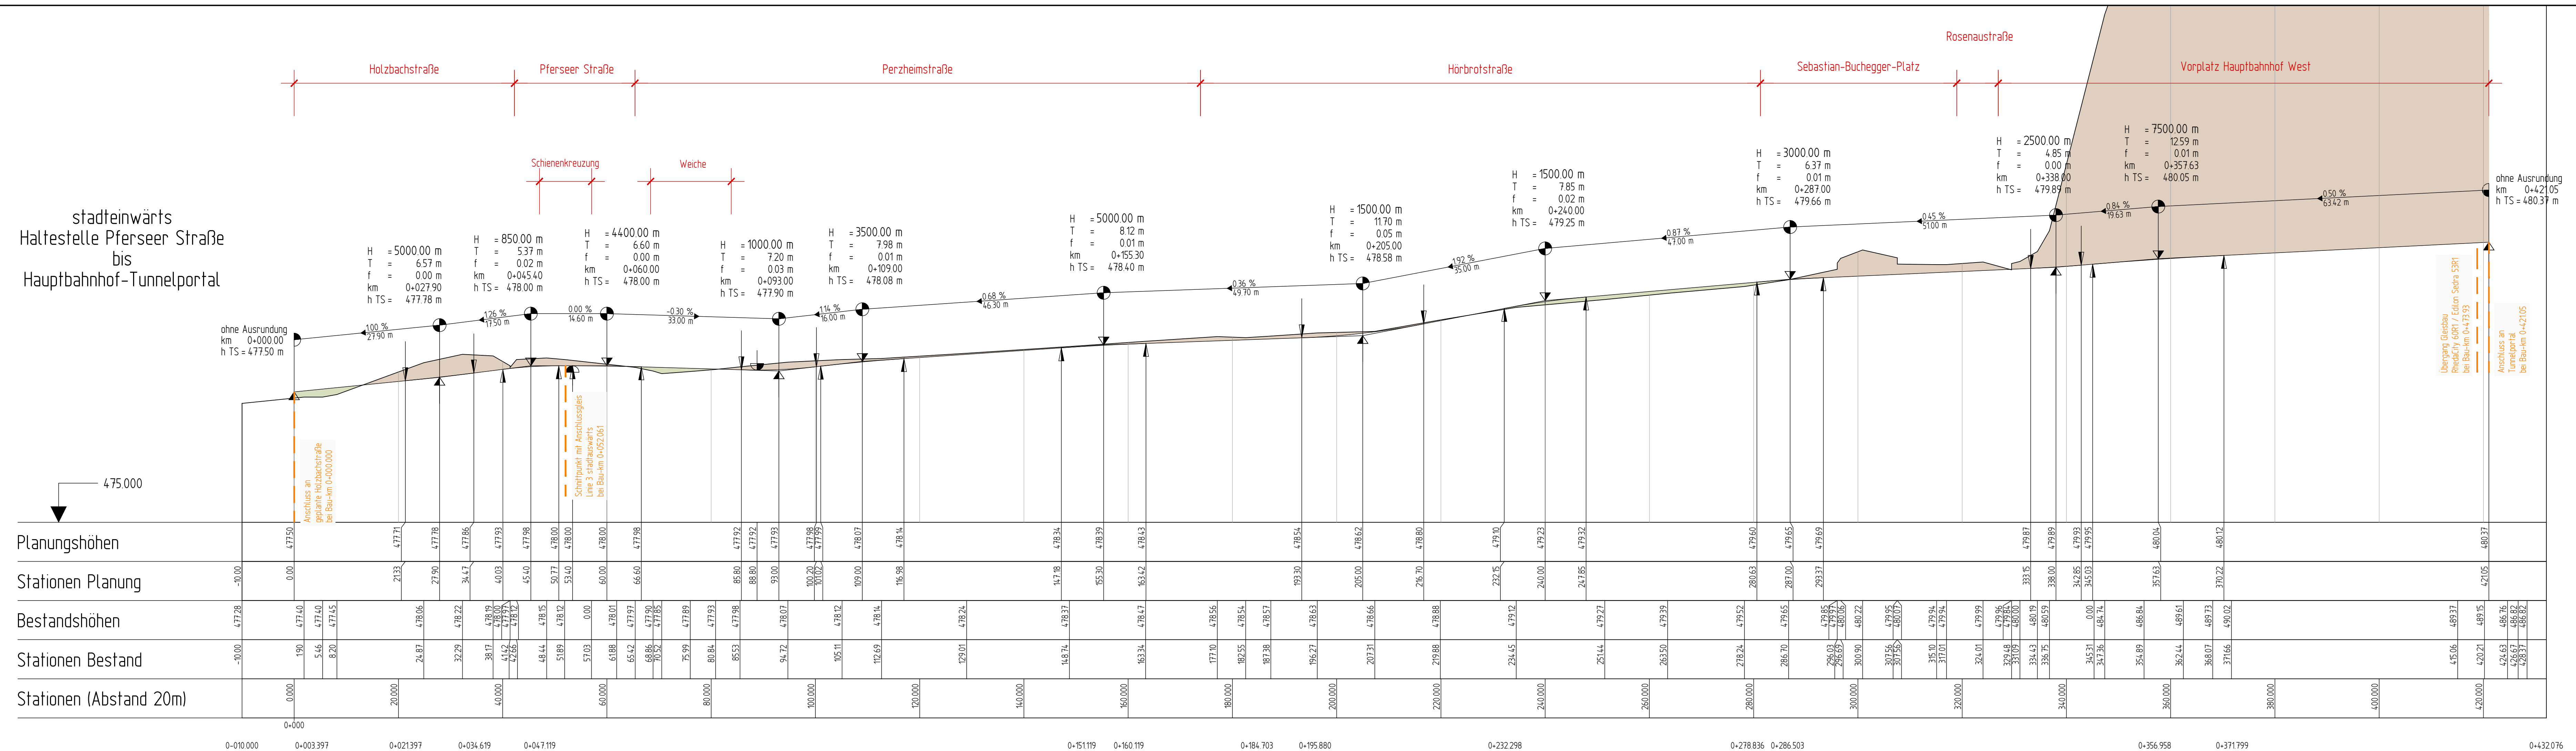

Genehmigungsvermerk:										
PLANFESTSTELLUNG vom 18.12.2020										
Bauherr: SWA Verkehrs GmbH Hoher Weg 1 86152 Augsburg	Planverfasser: Schwenkstraße 6 · 80334 Augsburg T +49 (0) 89 244 00-11 · F +49 (0) 89 244 00-10 E augsb@arnold-engineer.de Augsburg, Ort, Datum, Unterschrift: _____ SWA Ingenieur Technischer Berater Projektteilung: SWA Projektgesellschaft mbH Hoher Weg 1 86152 Augsburg Augsburg, Ort, Datum, Unterschrift: _____ SWA Ingenieur Technischer Berater	Anlage: 05.11 Auftrag-Nr.: 1-15-400 <table border="1" style="width: 100%; border-collapse: collapse;"> <tr> <th style="width: 30%;">Datum:</th> <th style="width: 70%;">Name:</th> </tr> <tr> <td>gez.: 11.01.2017</td> <td>Kalms</td> </tr> <tr> <td>bearb.: 11.01.2017</td> <td>Kalms</td> </tr> <tr> <td>gepr.: 29.06.2018</td> <td>Mosberger</td> </tr> </table> Plan-Nr.: L5_4_VA_HP_04.11_- Planart: Genehmigungsplanning Planzichen: Blattgr.: 1320 x 297 Gewerk: Verkehrsanlagen Höhen- und Koordinatensystem: Gauss-Krüger, Höhen über NN	Datum:	Name:	gez.: 11.01.2017	Kalms	bearb.: 11.01.2017	Kalms	gepr.: 29.06.2018	Mosberger
Datum:	Name:									
gez.: 11.01.2017	Kalms									
bearb.: 11.01.2017	Kalms									
gepr.: 29.06.2018	Mosberger									
Maßstab: M 1:500/50	Planbezeichnung: Höhenplan Blatt 11 Haltestelle Perseer Str. bis HBF-westl. Tunnelportal stadteinwärts									
Projekt: Mobilitätsdrehscheibe Augsburg Linie 5 vom Hauptbahnhof zum Universitätsklinikum										