


Straßenquerschnitt 12-12

Rosenaustraße / BG RRB / Bau-km: 3+092.10

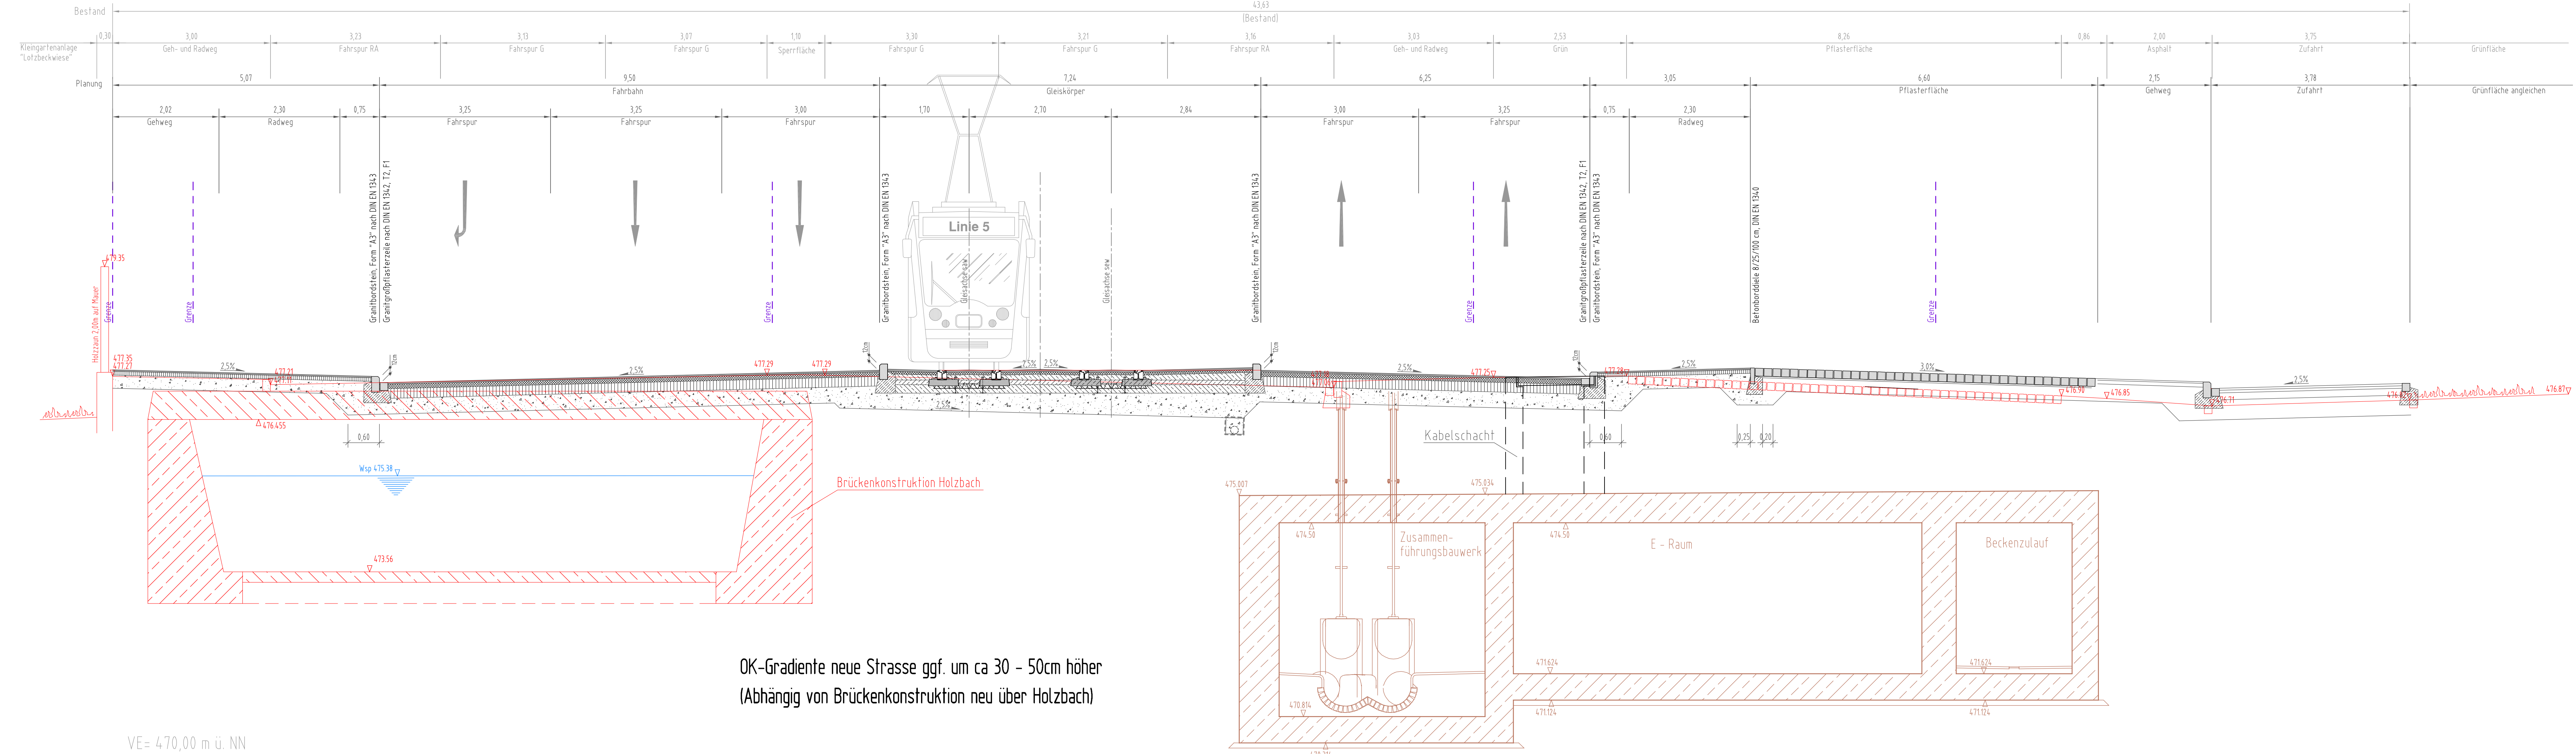

OK-Gradiente neue Strasse ggf. um ca 30 - 50cm höher
(Abhängig von Brückenkonstruktion neu über Holzbach)

Genehmigungsvermerk:

PLANFESTSTELLUNG

vom 18.12.2020



Planverfasser: ARNOLD INGENIEURE UND ARCHITEKTEN		Anlage: 06.12	
Ausg. Ort, Datum, Unterschrift		Auftrag-Nr.: 1-15-400	
Projektierung: SWA Projektgesellschaft mbH Hoher Weg 1 86152 Augsburg		Datum: 08.11.2017	Name: Scheinich
Bearb.: 08.11.2017		bearb.: 08.11.2017	
gepr.: 29.06.2018		gepr.: 29.06.2018	
Plan-Nr.: L5_4_VA_QS_05.12_-		Planart: Genehmigungsplanung	
Planzeichen:		Blattgr.: 1228 x 297	
Maßstab: M 1:50		Gewerk: Verkehrsanlagen	
Planbezeichnung: Querschnitt 12 - 12 Rosenaustraße / BG RRB, km 3+092,10		Höhen- und Koordinatensystem: Gauss-Krüger, Höhen über NN	

Projekt: **Mobilitätsdrehscheibe Augsburg**
Teilprojekt: **Linie 5 vom Hauptbahnhof zum Universitätsklinikum**