



Strassenquerschnitt 15-15

Perzheimstraße / Bau-km: 0+120.80

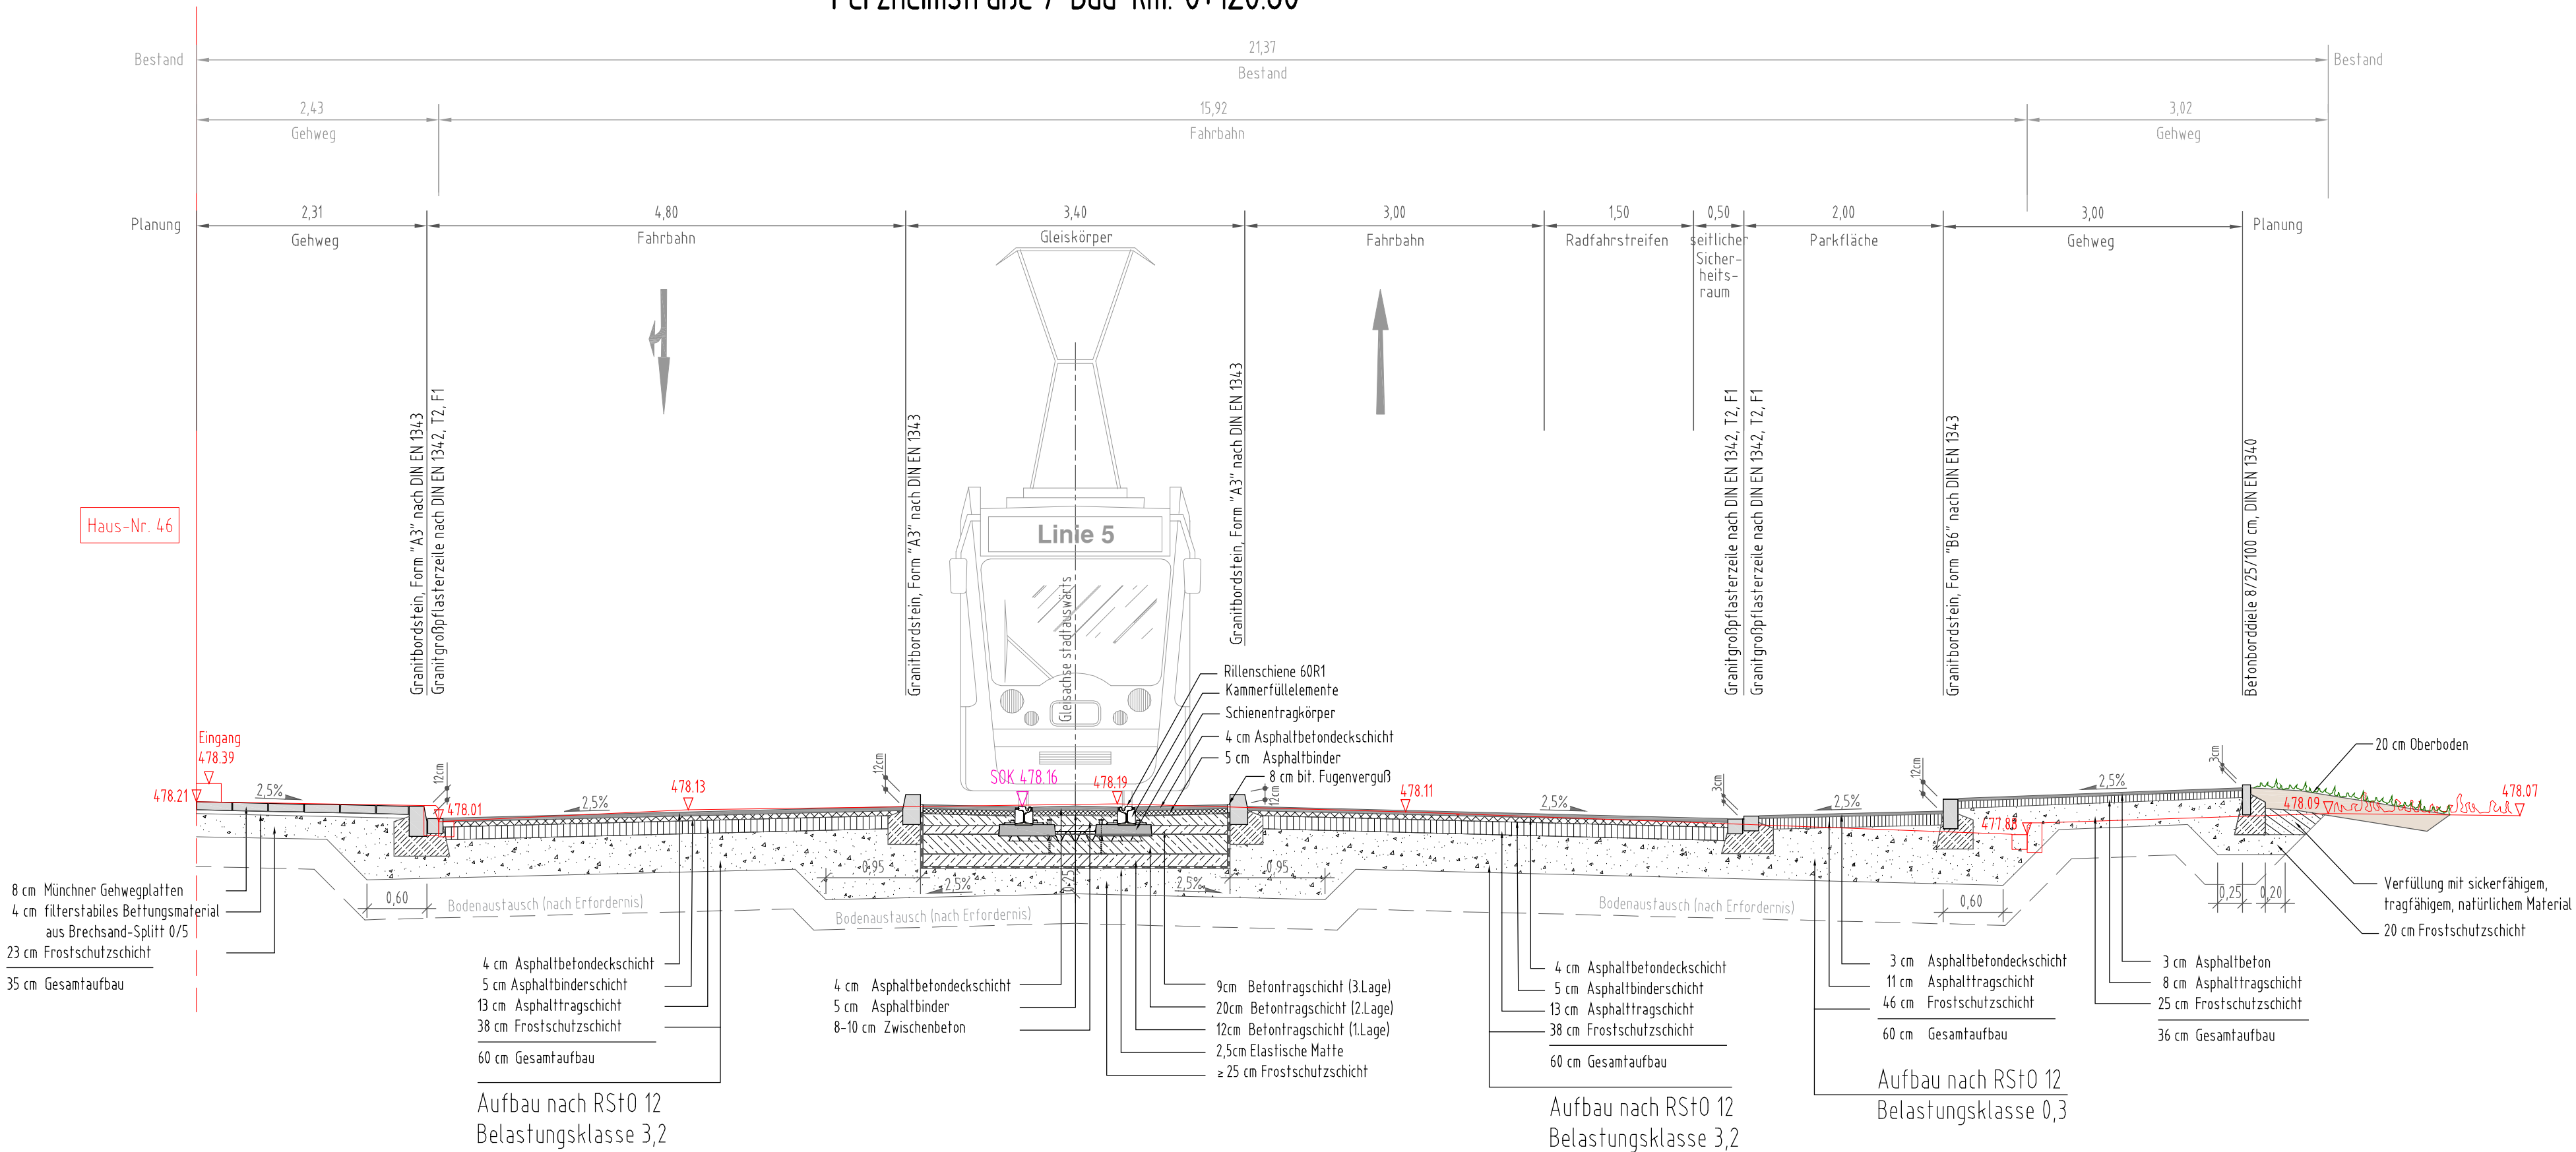

Genehmigungsvermerk:

PLANFESTSTELLUNG vom 18.12.2020

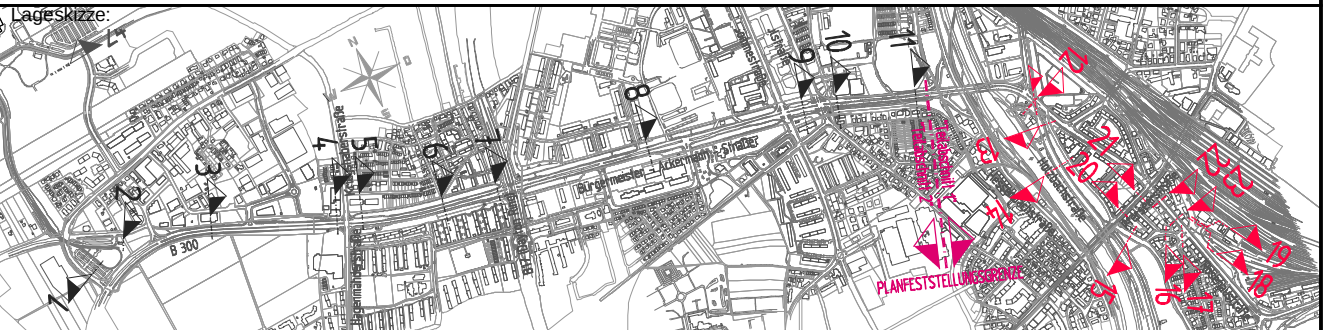

Bauherr: SWA Verkehrs GmbH Hoher Weg 1 86152 Augsburg	Planverfasser: ARNOLD BERATENDE INGENIEURE UND ARCHITECTEN Schwanenstraße 6 - 86150 Augsburg T +49 (0) 81 343449-0 - F +49 (0) 81 343449-99 E augsbu@arnold-consult.de	Anlage: 06.15	
		Auftrag-Nr.: 1-15-400	
Augsburg, Ort, Datum, Unterschrift	Projektierung: SWA Projektgesellschaft mbH Hoher Weg 1 86152 Augsburg	Datum:	Name:
		gez.: 08.11.2017	Scheirich/Lehmann
Augsburg, Ort, Datum, Unterschrift	Augsburg, Ort, Datum, Unterschrift	bearb.: 08.11.2017	Scheirich/Mosberger
		gepr.: 29.06.2018	Mosberger
Maßstab: M 1:50	Planbezeichnung: Querschnitt 15 - 15 Perzheimstraße, 0 + 120,80	Plan-Nr.: L5_4_VA_QS_05.15_-	
		Planart: Genehmigungsplanung	
Projekt: Mobilitätsdrehscheibe Augsburg	Teilprojekt: Linie 5 vom Hauptbahnhof zum Universitätsklinikum	Planzeichen:	
		Blattgr.: 765 x 297	
Gewerk: Verkehrsanlagen	Höhen- und Koordinatensystem: Gauss-Krüger, Höhen über NN		