


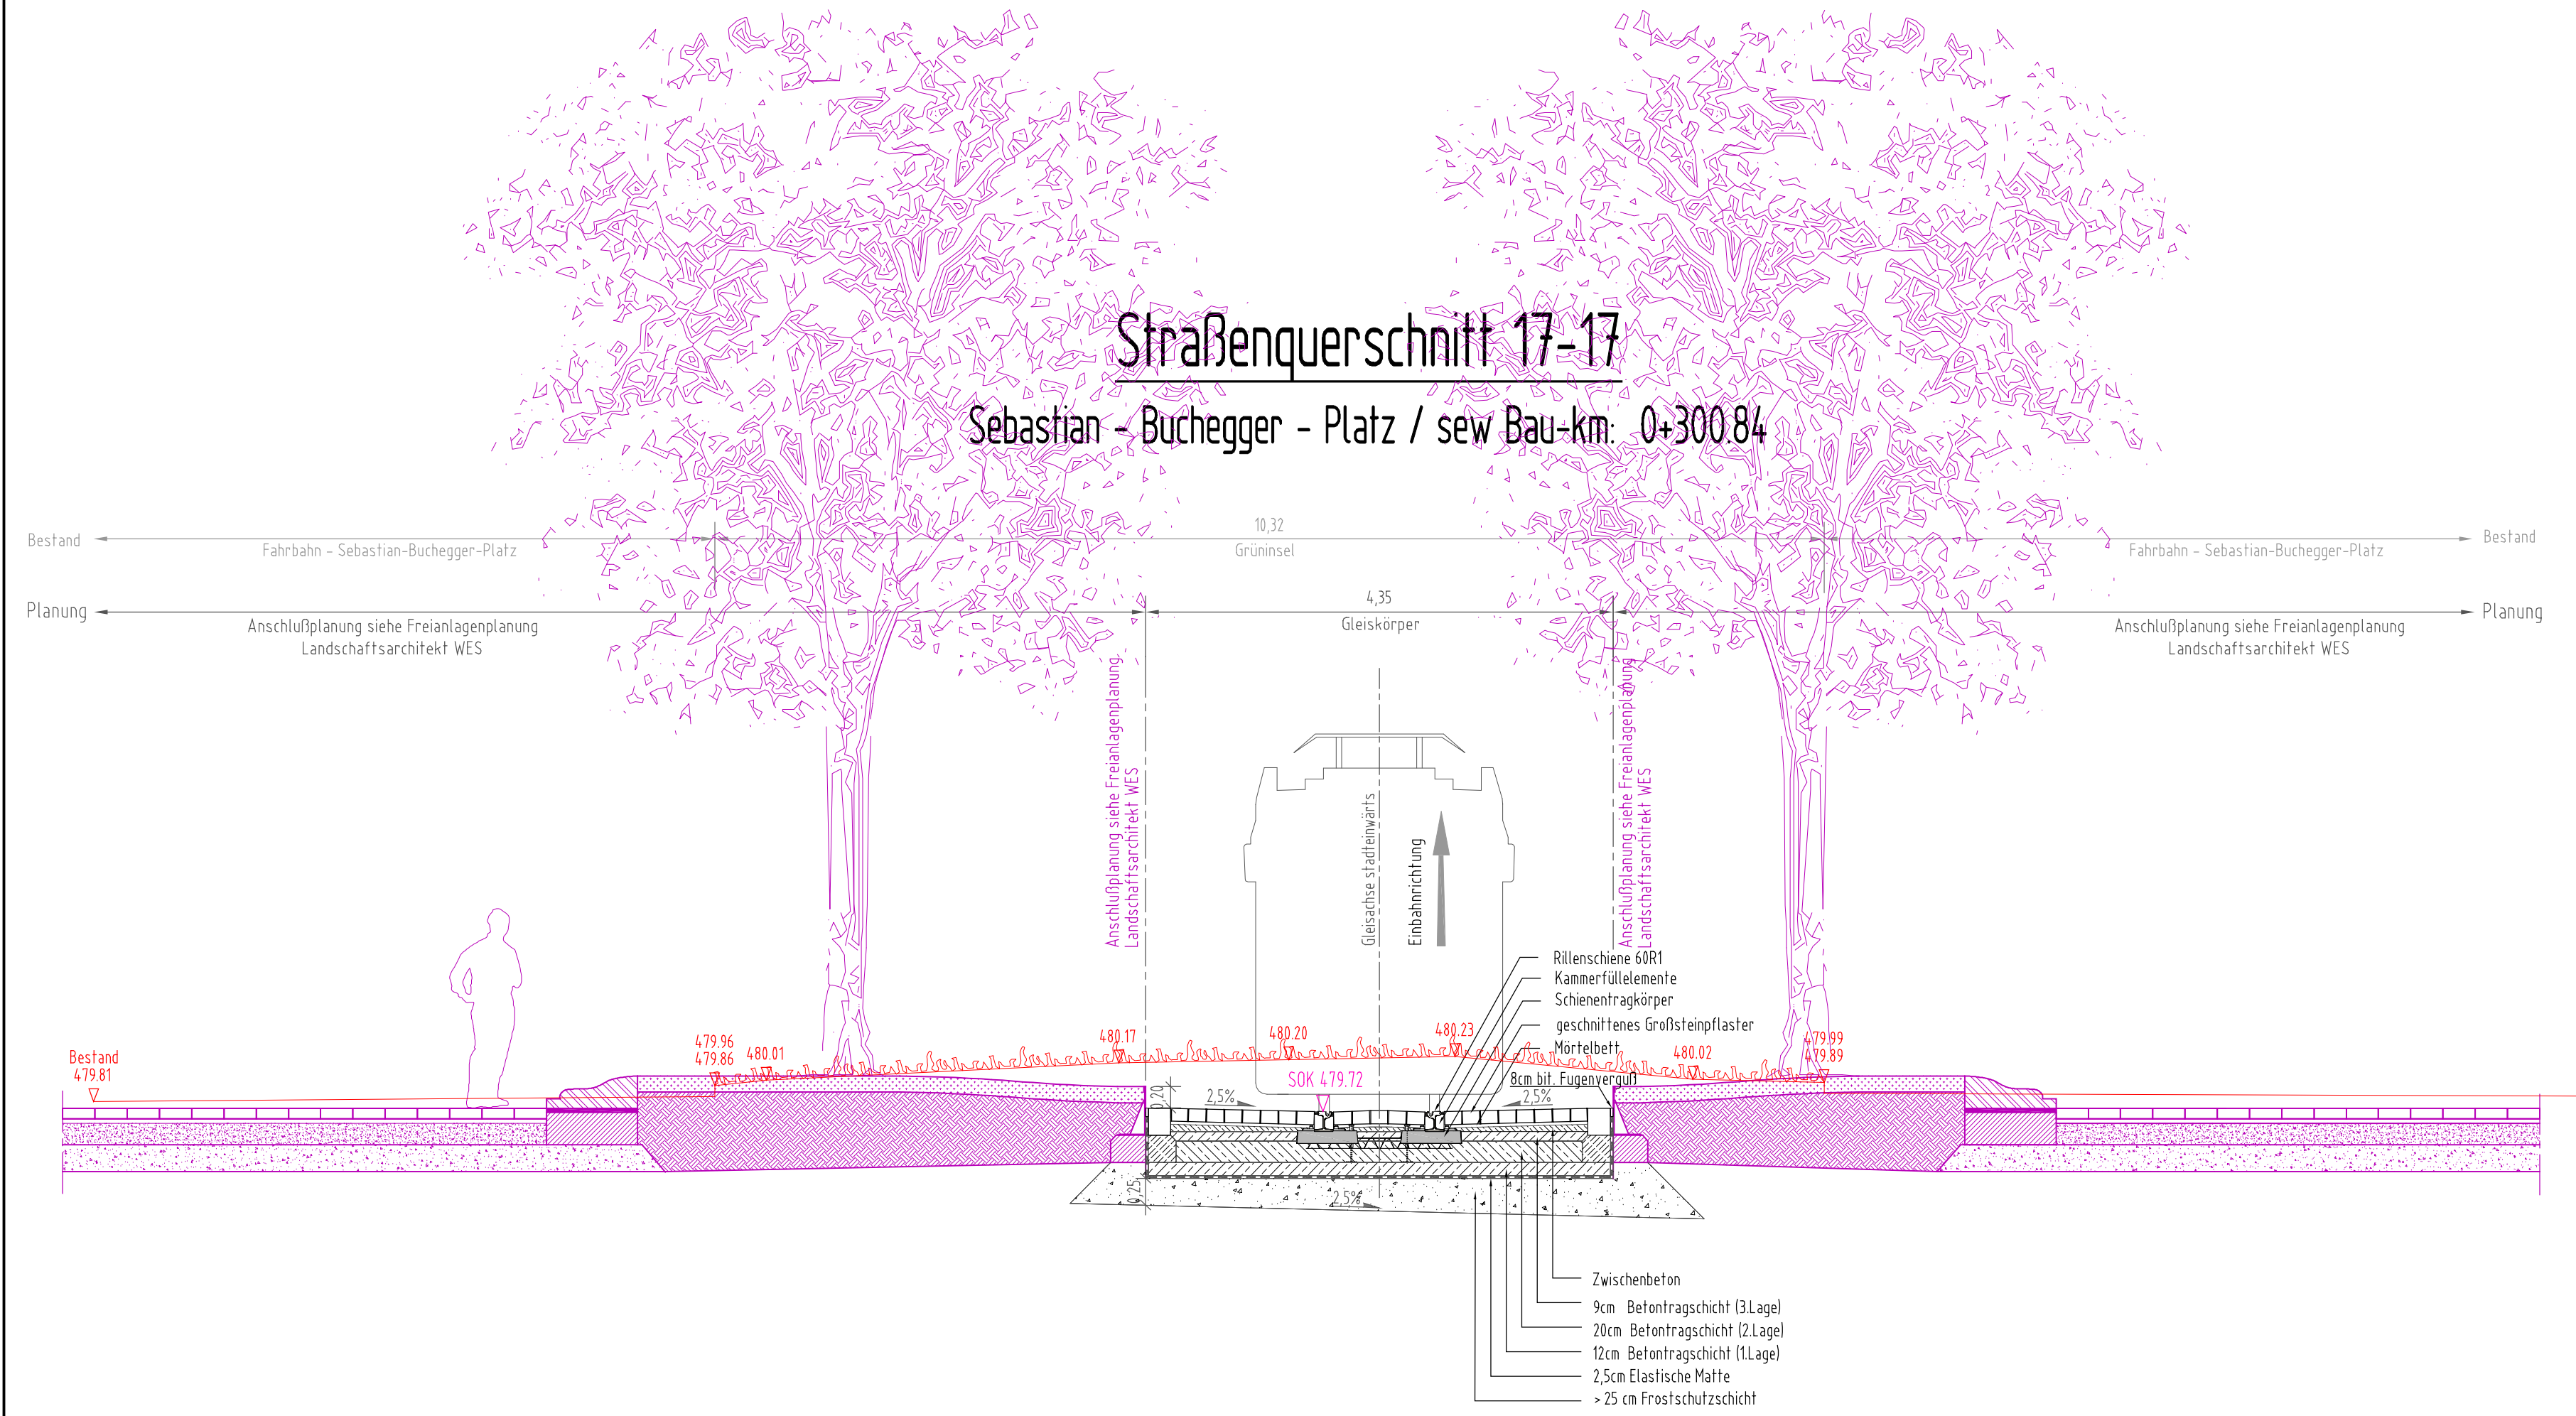

Genehmigungsvermerk:

PLANFESTSTELLUNG
vom 18.12.2020

Lageskizze:

Planverfasser: BERATENDE INGENIEURE UND ARCHITEKTEN Schaeferstraße 6 - 86500 Augsburg T +49 (0) 81 343449-0 - F +49 (0) 81 343449-99 E augsburg@arnold-consult.de	Anlage: 06.17		
	Auftrag-Nr.: 1-15-400		
	Datum:	Name:	
	gez.:	08.11.2017	Lehmann/Kalms
Augsburg, Ort, Datum, Unterschrift	bearb.:	08.11.2017	Scheirich/Mosberger
	gepr.:	29.06.2018	Mosberger
Bauherr: SWA Verkehrs GmbH Hoher Weg 1 86152 Augsburg	Projektleitung: SWA Projektgesellschaft mbH Hoher Weg 1 86152 Augsburg	Plan-Nr.: L5_4_VA_QS_05.17_-	
Augsburg, Ort, Datum, Unterschrift	Augsburg, Ort, Datum, Unterschrift	Planart: Genehmigungsplanung	
Maßstab:	Planbezeichnung: Querschnitt 17 - 17 Sebastian-Buchegger-Platz, km 0 + 300,84		Planzeichen:
M 1:50			Blattgr.: 690 x 297
Projekt:	Gewerk: Verkehrsanlagen		
Teilprojekt:	Höhen- und Koordinatensystem: Gauss-Krüger, Höhen über NN		
Mobilitätsdrehscheibe Augsburg Linie 5 vom Hauptbahnhof zum Universitätsklinikum			