


Straßenquerschnitt 18-18

Bahnhofsvorplatz West / Bau-km: 0+373.06
(stadteinwärts)

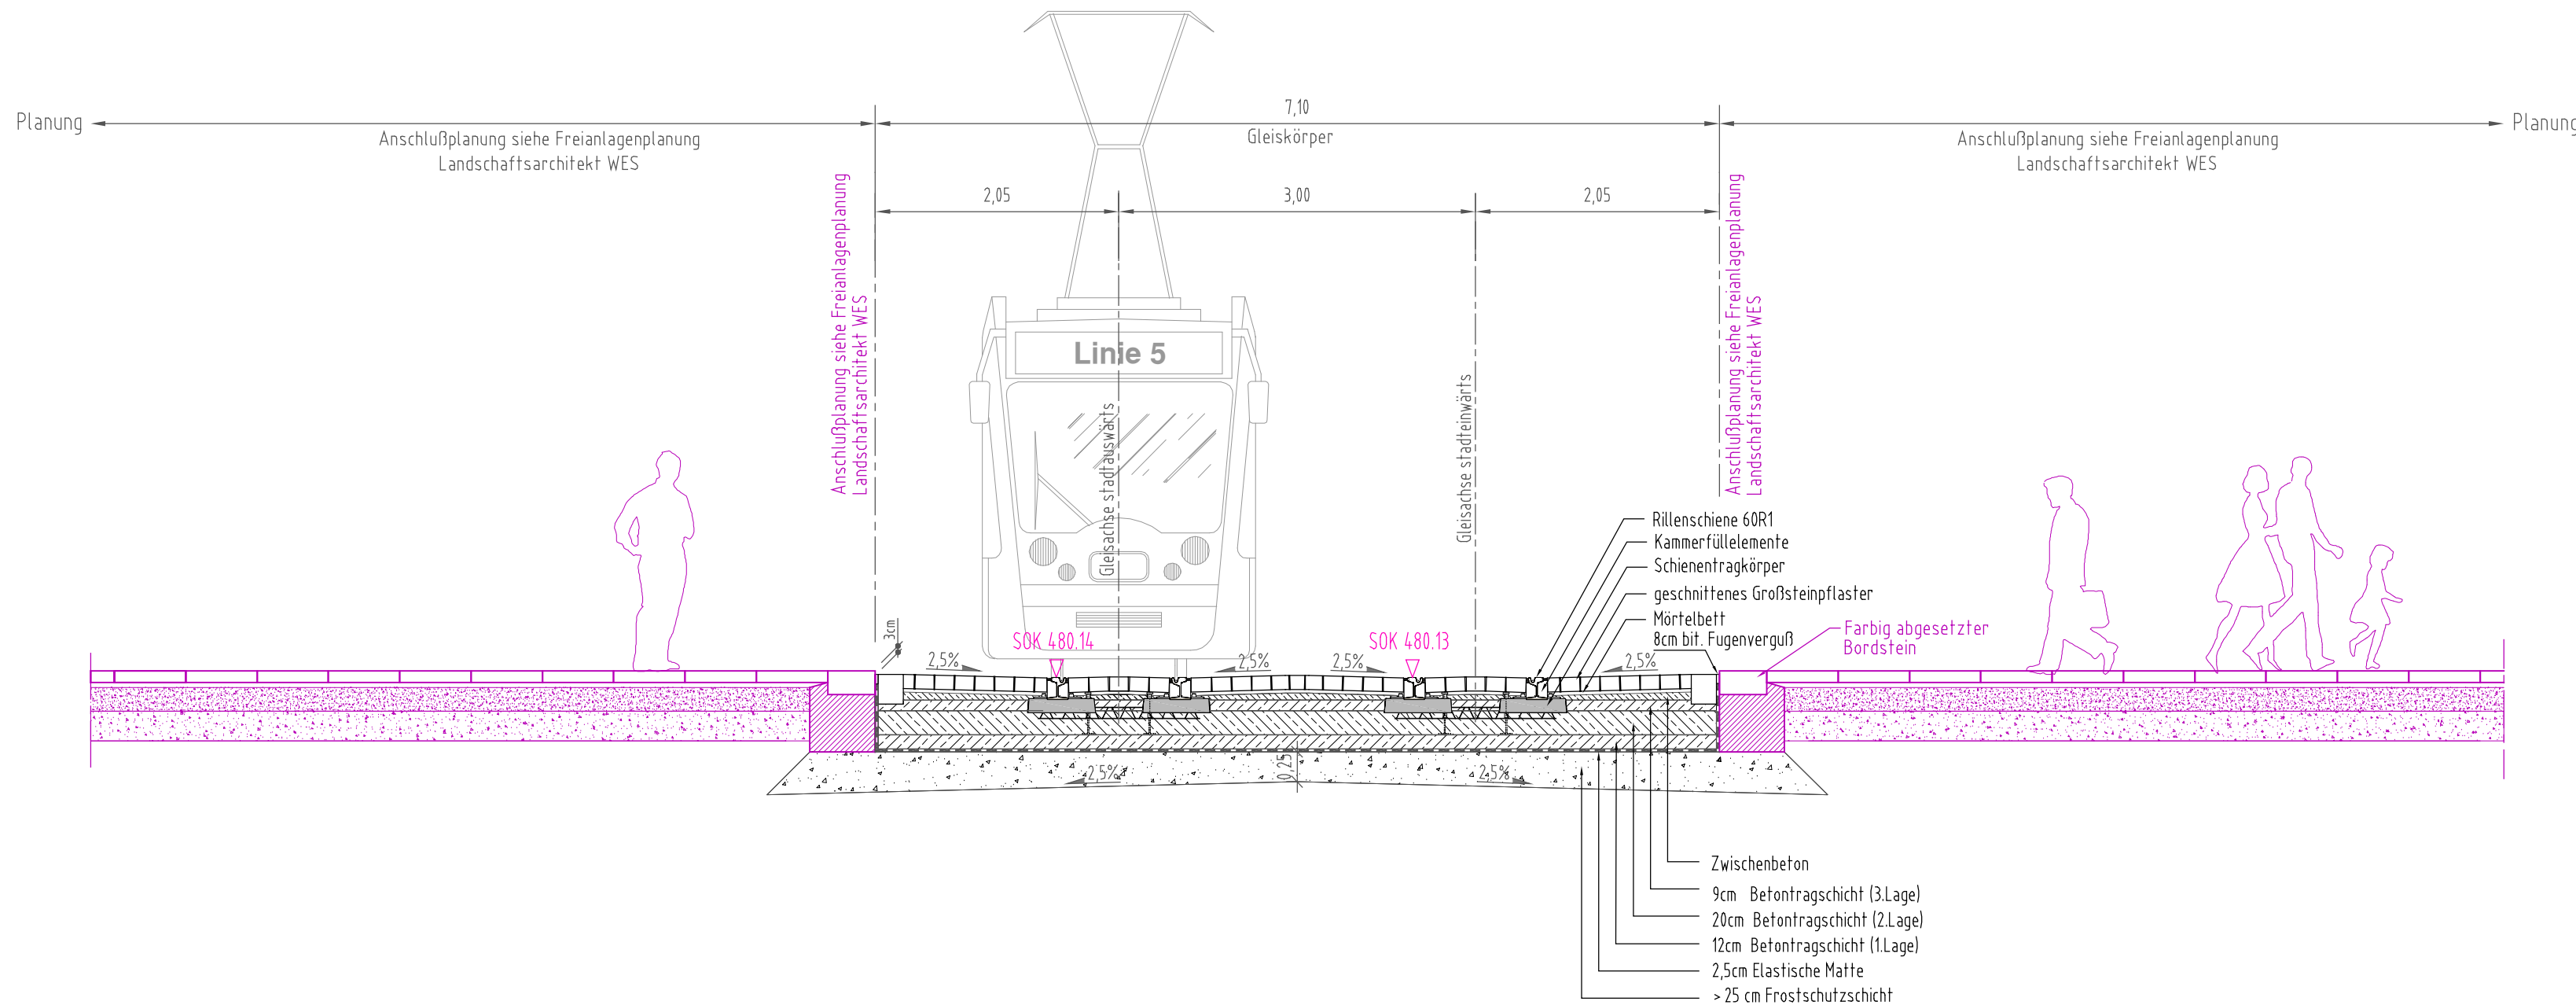

Genehmigungsvermerk:

PLANFESTSTELLUNG
vom 18.12.2020



Planverfasser:  ARNOLD BERATENDE INGENIEURE UND ARCHITEKTEN SchaeferstraÙe 6 – 86150 Augsburg T +49 (0) 821 343449-0 • F +49 (0) 821 343449-99 E augsburg@arnold-consult.de Augsburg, Ort, Datum, Unterschrift		Anlage: 06.18		
		Auftrag-Nr.: 1-15-400		
			Datum: 08.11.2017	Name: Lehmann
		gez.:	08.11.2017 Scheirich/Mosberger	
bearb.:		08.11.2017	Scheirich/Mosberger	
gepr.:		29.06.2018	Mosberger	
Bauherr: SWA Verkehrs GmbH Hoher Weg 1 86152 Augsburg  swa Energie. Wasser. Verkehr. Augsburg, Ort, Datum, Unterschrift		Projektleitung: SWA Projektgesellschaft mbH Hoher Weg 1 86152 Augsburg  swa Energie. Wasser. Verkehr. Augsburg, Ort, Datum, Unterschrift		
Plan-Nr.: L5_4_VA_QS_05.18_-				
Planart: Genehmigungsplanung				
Planzeichen:				
Blattgr.: 690 x 297				
MaÙstab:	Planbezeichnung:	Gewerk: Verkehrsanlagen	Höhen- und Koordinatensystem: Gauss-Krüger, Höhen über NN	
M 1:50	Querschnitt 18 - 18 Bahnhofsvorplatz West, km 0 + 376,06 (stadteinwärts)			

Mobilitätsdrehscheibe Augsburg
Linie 5 vom Hauptbahnhof zum Universitätsklinikum