


Strassenquerschnitt 20-20

Pferseerstraße / Bau-km: 0+86.00

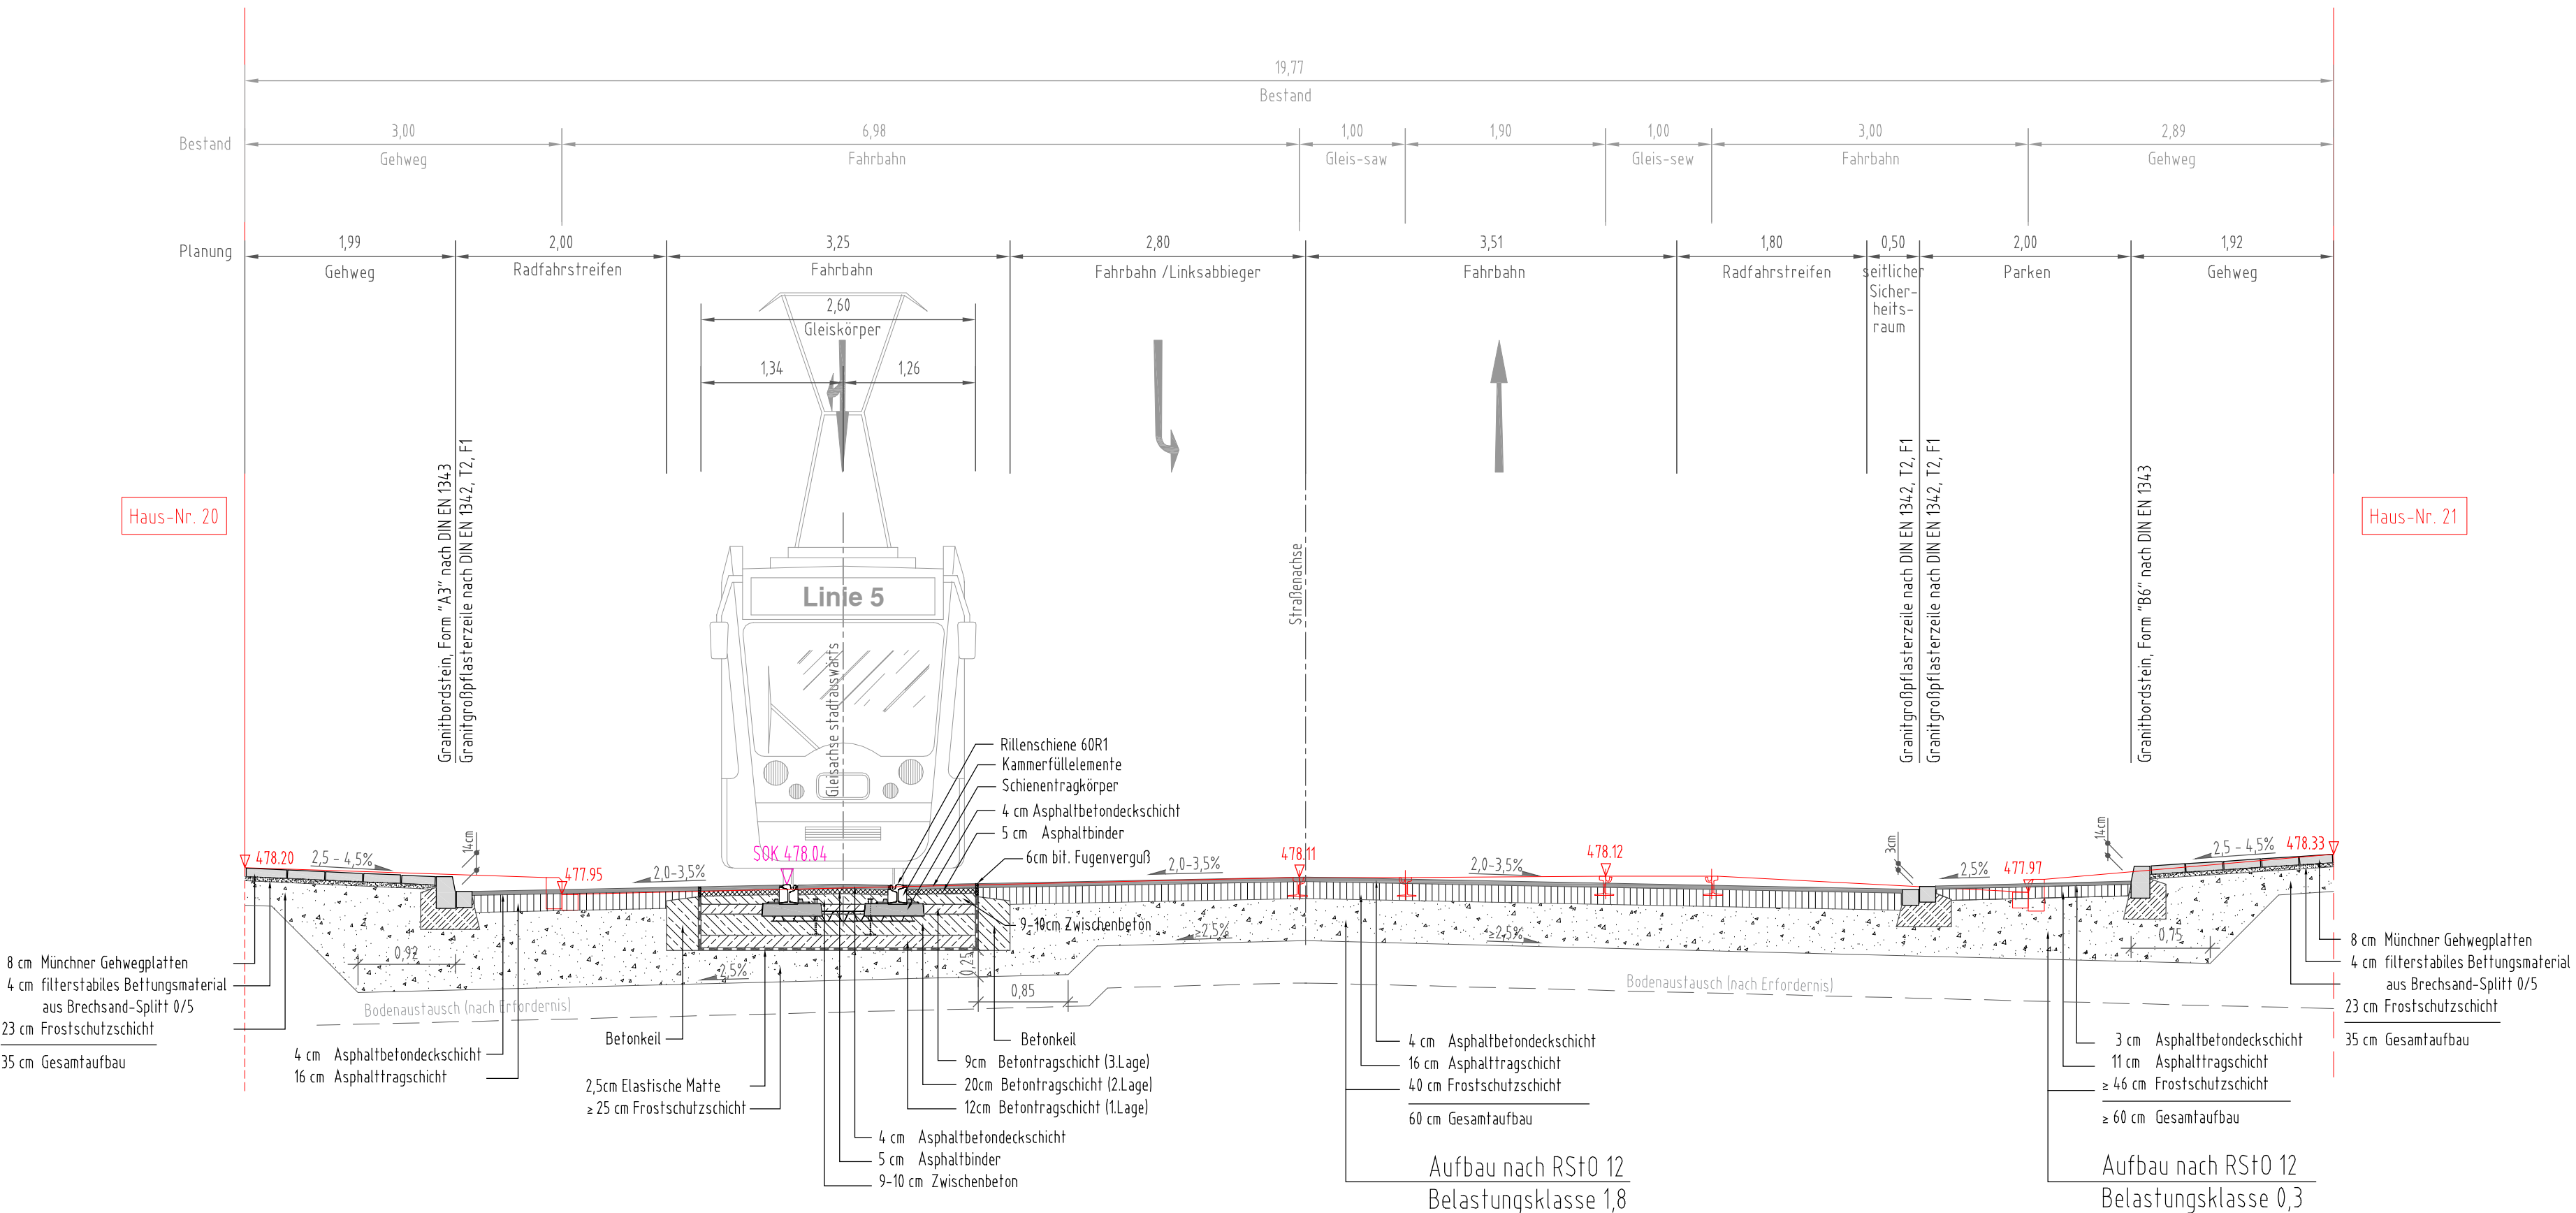

Genehmigungsvermerk:

PLANFESTSTELLUNG

vom 18.12.2020

Planverfasser: Schaeferstraße 6 - 8600 Augsburg T +49 (0) 81 343449-0 - F +49 (0) 81 343449-99 E augsbu@arnold-consult.de Augsburg, Ort, Datum, Unterschrift	Anlage: 06.20	
	Auftrag-Nr.: 1-15-400	
	Datum: 22.04.2020	Name: Scheirich/Lehmann
	gepr.: 22.04.2020	Mosberger
Bauherr: SWA Verkehrs GmbH Hoher Weg 1 86152 Augsburg Augsburg, Ort, Datum, Unterschrift	Projektleitung:	
	SWA Projektgesellschaft mbH Hoher Weg 1 86152 Augsburg	
	Augsburg, Ort, Datum, Unterschrift	
	Plan-Nr.: L5_4_VA_QS_05.20_-	
Maßstab: M 1:50	Planart: Genehmigungsplanung	
	Planzeichen:	
	Blattgr.: 722 x 297	
	Gewerk: Verkehrsanlagen	
Projekt: Mobilitätsdrehscheibe Augsburg		
Teilprojekt: Linie 5 vom Hauptbahnhof zum Universitätsklinikum		