



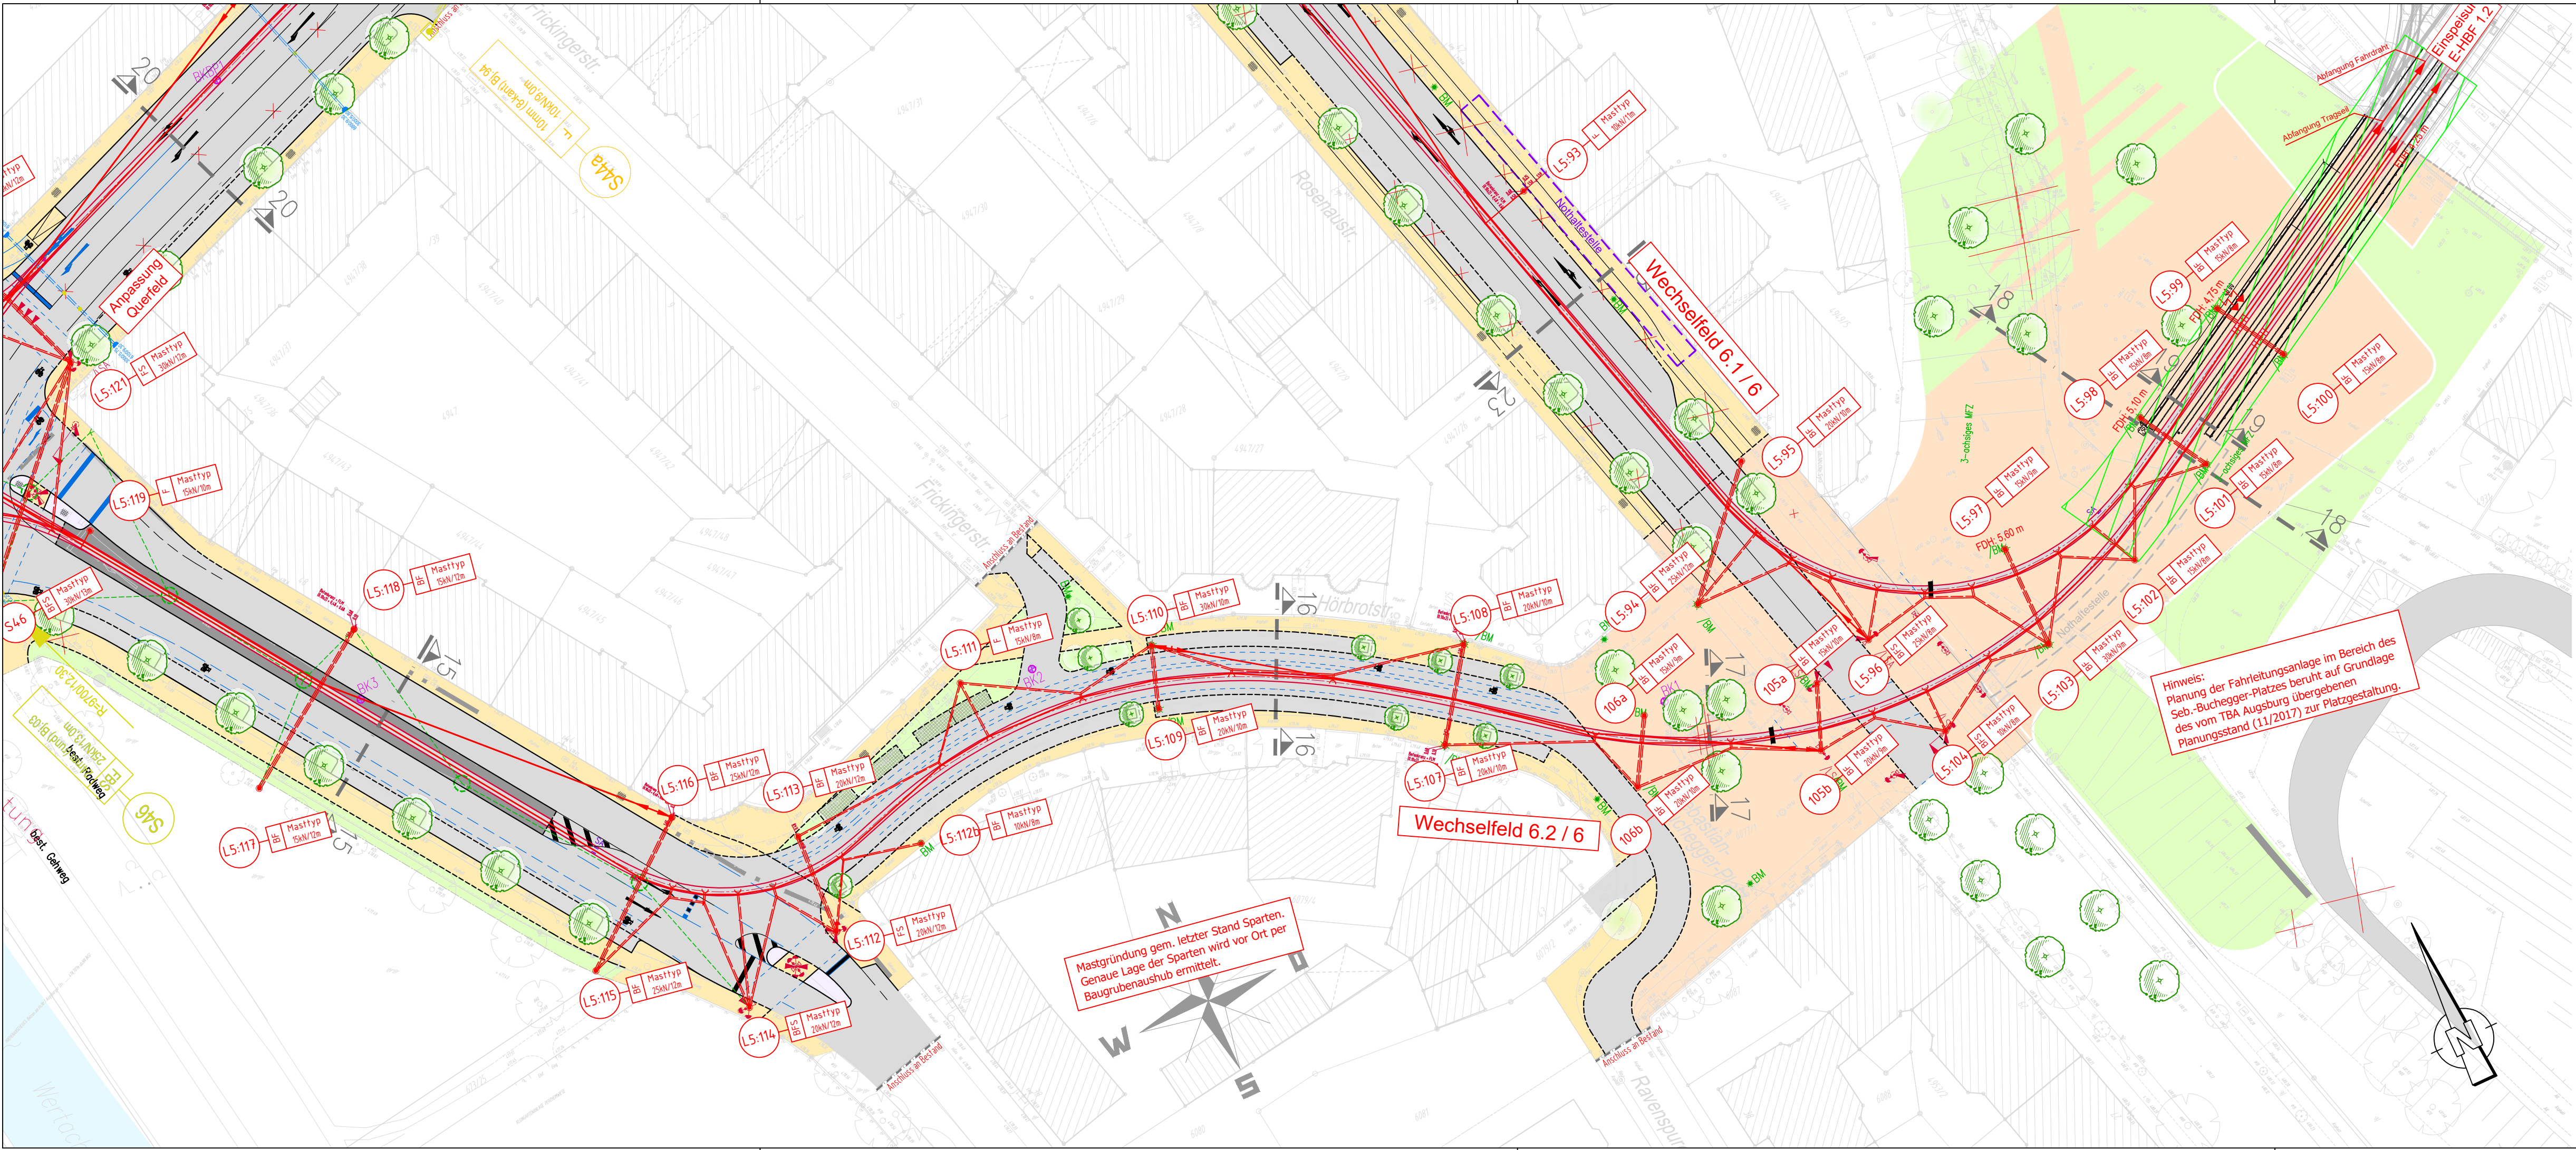

Genehmigungsvermerk:

## PLANFESTSTELLUNG

vom 18.12.2020

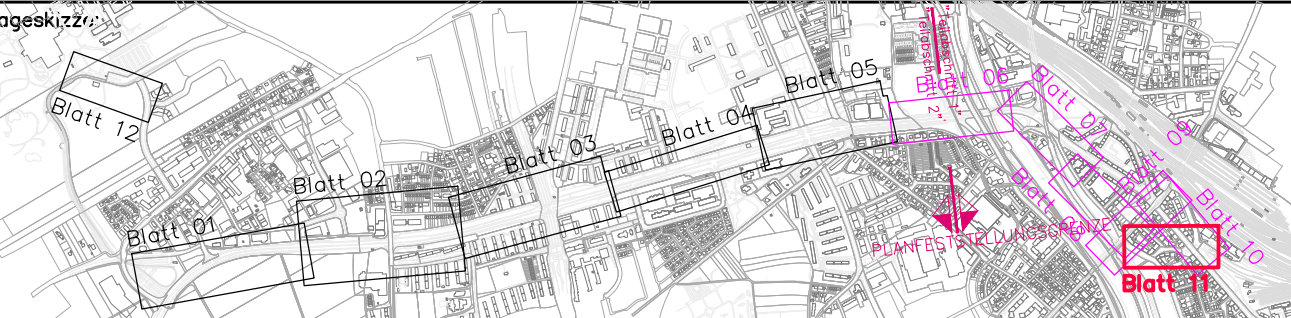

|                           |   |              |            |
|---------------------------|---|--------------|------------|
| Planverfasser:            | Emch + Berger GmbH<br>Ingenieure und Planer Nürnberg<br>90443 Nürnberg<br>Am Planer 33 Tel.: 09 11 / 9 26 34 - 0 | Anlage:      | 07.11      |
| Ort, Datum, Unterschrift: |   | Auftrag-Nr.: | 150112     |
|                           |   | Datum:       | 26.11.2020 |
|                           |   | Name:        | Wistuba    |
|                           |   | gepr.:       | 26.11.2020 |
|                           |   | Ullrich:     | 26.11.2020 |
|                           |   | Hugel:       | 26.11.2020 |

|                           |                                                       |                           |                                                              |                               |                             |
|---------------------------|-------------------------------------------------------|---------------------------|--------------------------------------------------------------|-------------------------------|-----------------------------|
| Bauherr:                  | SWA Verkehrsbau GmbH<br>Hoher Weg 1<br>86152 Augsburg | Projektleitung:           | SWA Projektgesellschaft mbH<br>Hoher Weg 1<br>86152 Augsburg | Plan-Nr.:                     | L5_4_ET_LP_11.11 -          |
| Ort, Datum, Unterschrift: |                                                       | Ort, Datum, Unterschrift: |                                                              | Planart:                      | Genehmigungsplanung         |
|                           |                                                       |                           |                                                              | Planzeichen:                  |                             |
|                           |                                                       |                           |                                                              | Blattgr.:                     | 970 x 297                   |
|                           |                                                       |                           |                                                              | Gewerk:                       | ET                          |
|                           |                                                       |                           |                                                              | Höhen- und Koordinatensystem: | Gauss-Krüger, Höhen über NN |

|                |                                                   |
|----------------|---------------------------------------------------|
| Projekt:       | Mobilitätsdrehscheibe Augsburg                    |
| Strecke:       | Linie 5 vom Hauptbahnhof zum Universitätsklinikum |
| Bauwerksnummer | Brückenr.                                         |
| Strecke        | Kilometer                                         |
| Kennzahl       |                                                   |
| *              | *                                                 |
| Barcode        |                                                   |