


Schnitt


Brückenbauwerk Holzbach
(Nur nachrichtlich!)

Sanierung
SWA

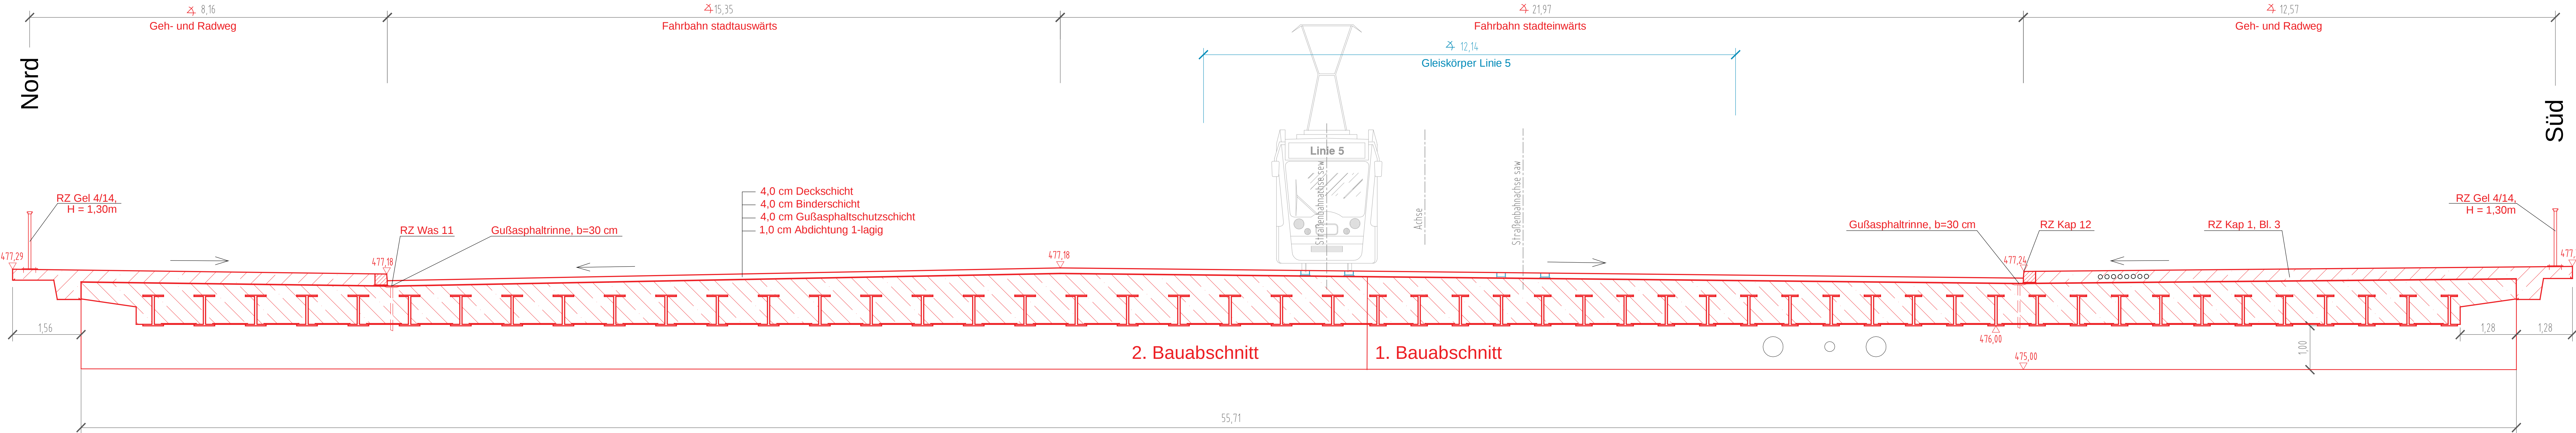

PLANFESTSTELLUNG

vom 18.12.2020

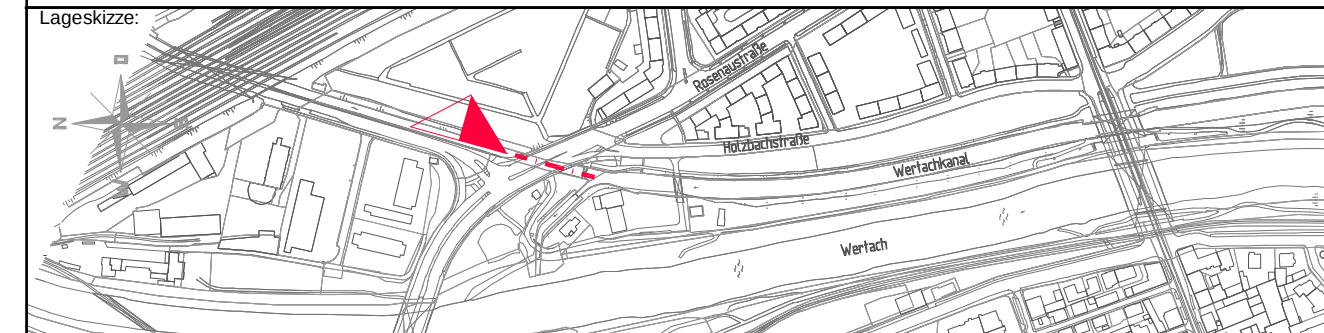

Planverfasser:		STADT AUGSBURG		Anlage:	
Tiefbauamt		Auftrag-Nr.:		09.05	
Annastraße 16		Datum:		Name:	
86150 Augsburg		gez.:		bearb.:	
Nur nachrichtlich!		bearb.:		gepr.:	
Bauherr:		Projektierung:		Plan-Nr.:	
SWA Verkehrs GmbH		SWA Projektgesellschaft mbH		L5_4_IB_BN_13.05_	
Hoher Weg 1		Hoher Weg 1		Planart:	
86152 Augsburg		86152 Augsburg		Genehmigungsplanung	
Augsburg:		Augsburg:		Blattgr.:	
Ort, Datum, Unterschrift		Ort, Datum, Unterschrift		1420 x 297	
Maßstab:		Planbezeichnung:		Gewerk:	
M 1:50		Brückenbauwerk		Ingenieurbau	
		Holzbachstraße		Höhen- und Koordinatensystem:	
				Gauss-Krüger, Höhen über NN	

Projekt: Mobilitätsdrehscheibe Augsburg
Teilprojekt: Linie 5 vom Hauptbahnhof zum Universitätsklinikum