


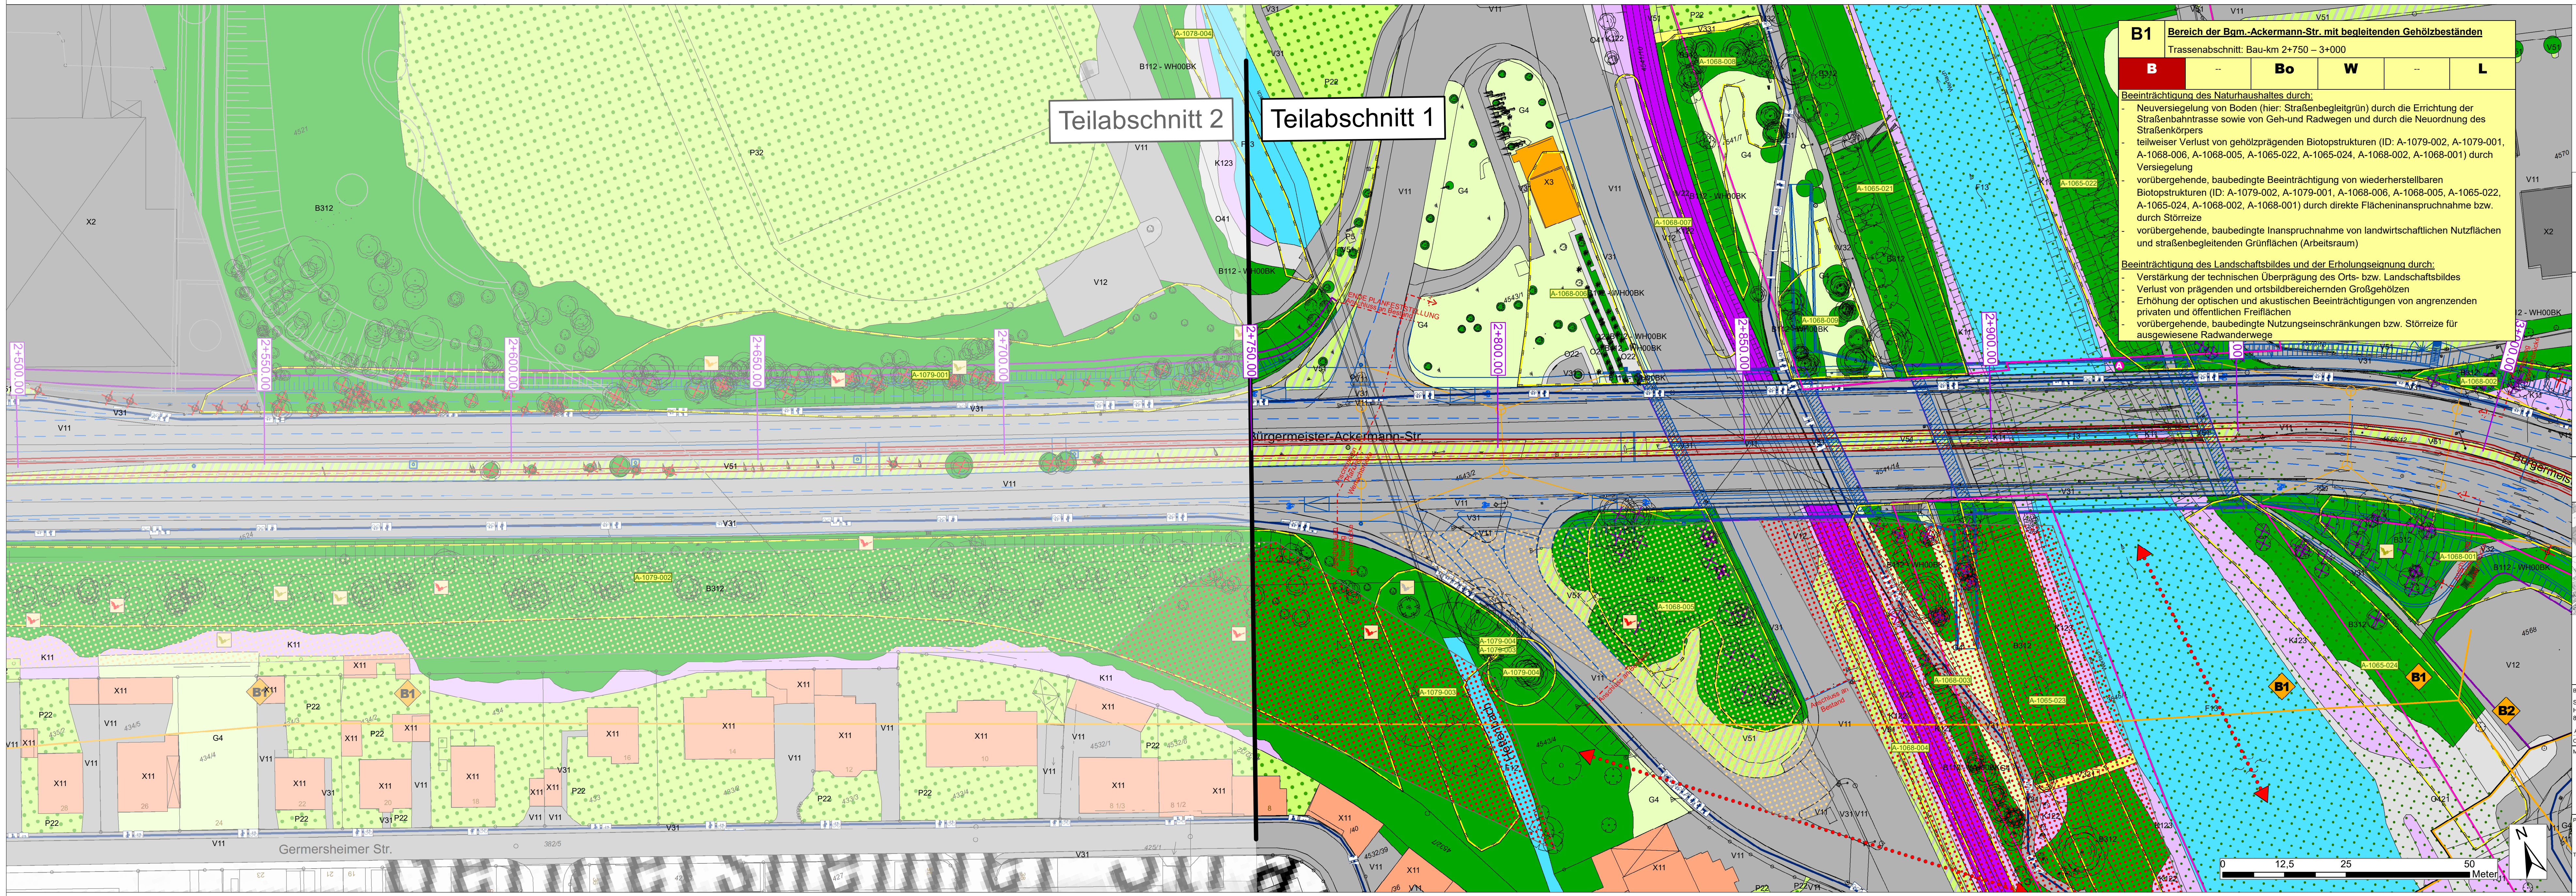

B1 Bereich der Bgm.-Ackermann-Str. mit begleitenden Gehölzbeständen

Trassenabschnitt: Bau-km 2+750 – 3+000

B	Bo	W	L
---	----	---	---

Beeinträchtigung des Naturhaushaltes durch:

- Neuversiegelung von Boden (hier: Straßenbegleitgrün) durch die Errichtung der Straßenbahntrasse sowie von Geh- und Radwegen und durch die Neuordnung des Straßenkörpers
- teilweiser Verlust von gehölzprägenden Biotopstrukturen (ID: A-1079-002, A-1079-001, A-1068-006, A-1068-005, A-1065-022, A-1065-024, A-1068-002, A-1068-001) durch Versiegelung
- vorübergehende, baubedingte Beeinträchtigung von wiederherstellbaren Biotopstrukturen (ID: A-1079-002, A-1079-001, A-1068-006, A-1068-005, A-1065-022, A-1065-024, A-1068-002, A-1068-001) durch direkte Flächeninanspruchnahme bzw. durch Störreize
- vorübergehende, baubedingte Inanspruchnahme von landwirtschaftlichen Nutzflächen und straßenbegleitenden Grünflächen (Arbeitsraum)

Beeinträchtigung des Landschaftsbildes und der Erholungseignung durch:

- Verstärkung der technischen Überprägung des Orts- bzw. Landschaftsbildes
- Verlust von prägenden und ortsbildbereichernden Großgehölzen
- Erhöhung der optischen und akustischen Beeinträchtigungen von angrenzenden privaten und öffentlichen Freiflächen
- vorübergehende, baubedingte Nutzungseinschränkungen bzw. Störreize für ausgewiesene Radwanderwege

Genehmigungsvermerk:

PLANFESTSTELLUNG
vom 18.12.2020

Planverfasser:
Eger & Partner
Landschaftsarchitekten
Austraße 35
86153 Augsburg
Augsburg, 14.12.2020, gez. ppa.
Ort, Datum, Unterschrift

EGER F. PARTNER

Anlage:
11.02.06
1313

Datum:	15.09.2018	Name:	Reisner
gepr.:	19.11.2020	Karl	
gepr.:	01.12.2020	Dinger	

Bauherr / Vorhabensträger:
SWA Verkehrs GmbH
Hoher Weg 1
86152 Augsburg
Augsburg, 14.12.2020, gez. ppa.
Ort, Datum, Unterschrift

swa
Energie Wasser Verkehr

Projektteilung:
SWA Verkehrs GmbH
Hoher Weg 1
86152 Augsburg
Augsburg, 14.12.2020, gez. ppa.
Ort, Datum, Unterschrift

swa
Energie Wasser Verkehr

Plan-Nr.:
L5_4_LP_LP_08.02.06 -
Gemeindefeststellung

Planblatt:
Gemeindefeststellung

Maßstab:
M 1:500

Planbezeichnung:
Landschaftspflegerischer Begleitplan
Bestands- und Konfliktplan Blatt 06
Bgm.-Ackermann-Str. / Wertachbrücke

Gewerk:
Landschaftsplanung

Höhen- und Koordinatensystem:
Gauss-Krüger, Höhen über NN

Projekt:
Teilprojekt:

Mobilitätsdrehscheibe Augsburg
Linie 5 vom Hauptbahnhof zum Universitätsklinikum

0 12,5 25 50 Meter

P:\E13\1313\2\Plan\GIS\PLAN\Teilabschnitt 1\LP\L5_4_LP_LP_XXXX_08.02.06_Bestands-Konfliktplan_Blatt6.mxd