


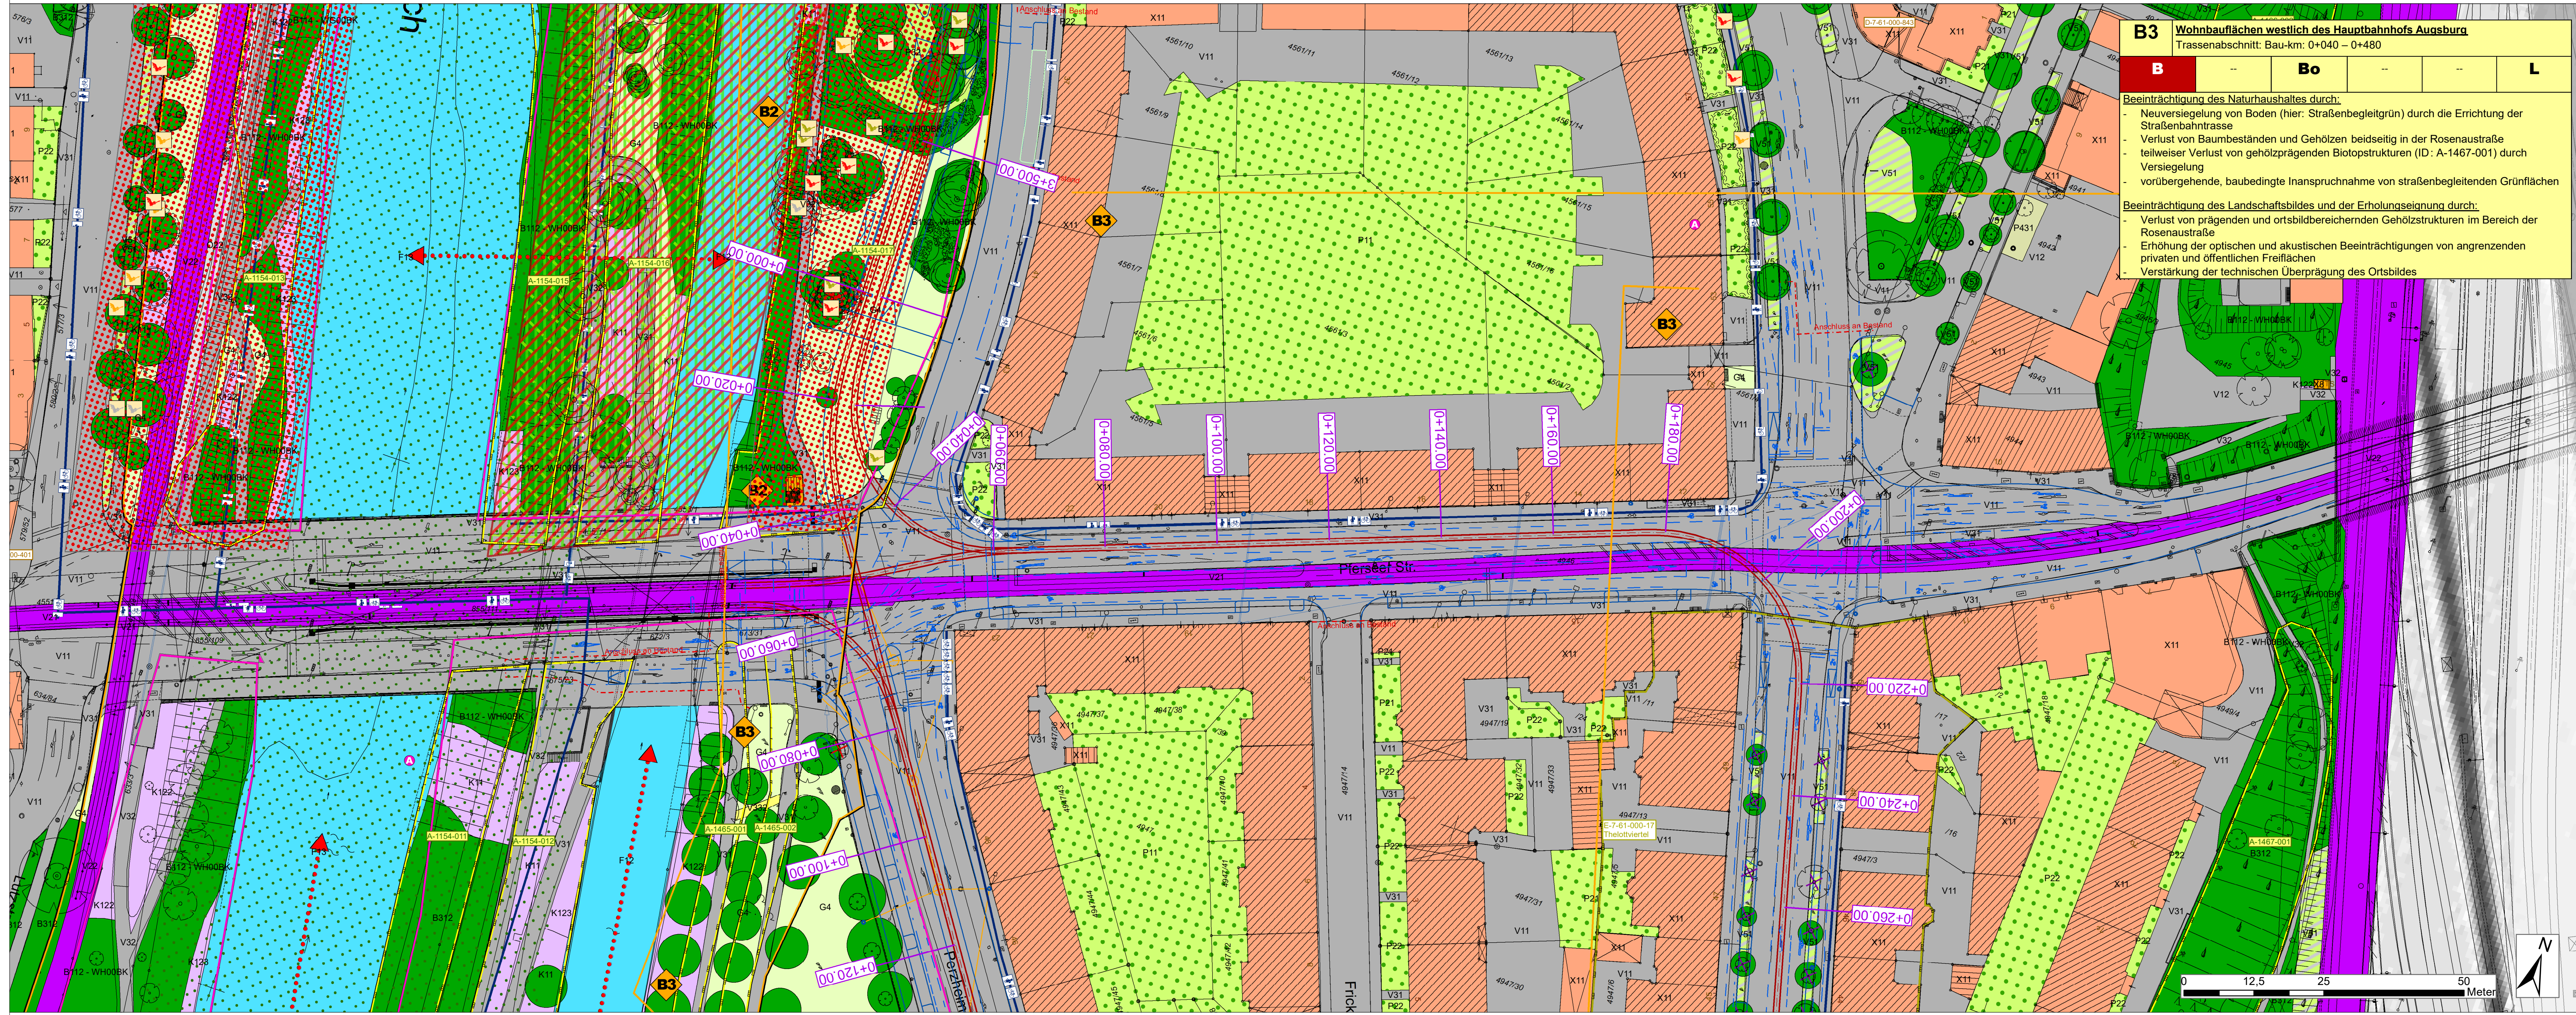

B3 Wohnbauflächen westlich des Hauptbahnhofs Augsburg
Trassenabschnitt: Bau-km: 0+040 – 0+480

B	Bo	L
---	----	---

Beeinträchtigung des Naturhaushaltes durch:


- Neuversiegelung von Boden (hier: Straßenbegleitgrün) durch die Errichtung der Straßenbahntrasse
- Verlust von Baumbeständen und Gehölzen beidseitig in der Rosenaustraße
- teilweiser Verlust von gehölzprägenden Biotopstrukturen (ID: A-1467-001) durch Versiegelung
- vorübergehende, baubedingte Inanspruchnahme von straßenbegleitenden Grünflächen

Beeinträchtigung des Landschaftsbildes und der Erholungsseignung durch:

- Verlust von prägenden und ortsbildbereichernden Gehölzstrukturen im Bereich der Rosenaustraße
- Erhöhung der optischen und akustischen Beeinträchtigungen von angrenzenden privaten und öffentlichen Freiflächen
- Verstärkung der technischen Überprägung des Ortsbildes

Genehmigungsvermerk:

PLANFESTSTELLUNG
vom 18.12.2020

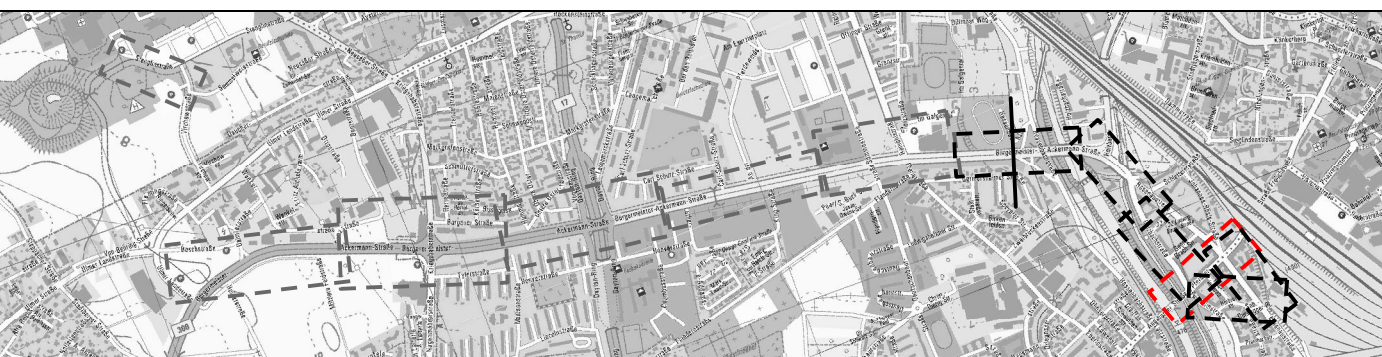

EGER PARTNER

Planverfasser:
Eger & Partner
Landschaftsarchitekten
Außenstraße 35
86153 Augsburg
Augsburg, 14.12.2020, gez.
Ort, Datum, Unterschrift

Anlage: 11.02.09
Auftrag-Nr.: 1313

gez.:	Datum:	Name:
gez.:	15.09.2018	Reiserer
bearb.:	19.11.2020	Karl
gepr.:	01.12.2020	Dinger

Bauherr / Vorhabensträger:
SWA Verkehrs GmbH
Hoher Weg 1
86152 Augsburg

Projektleitung:
SWA Verkehrs GmbH
Hoher Weg 1
86152 Augsburg

Augsburg, 14.12.2020, gez. ppa.
Ort, Datum, Unterschrift

Plan-Nr.: L5_4_LP_LP_08.02.09_-
Planart: Genehmigungsplanung
Planzeichen: 1130 mm x 370 mm
Blattgröße: 1130 mm x 370 mm
Gewebe: Landschaftsplanung
Höhen- und Koordinatensystem: Gauss-Krüger, Höhen über NN

Mobilitätsdrehscheibe Augsburg
Linie 5 vom Hauptbahnhof zum Universitätsklinikum