


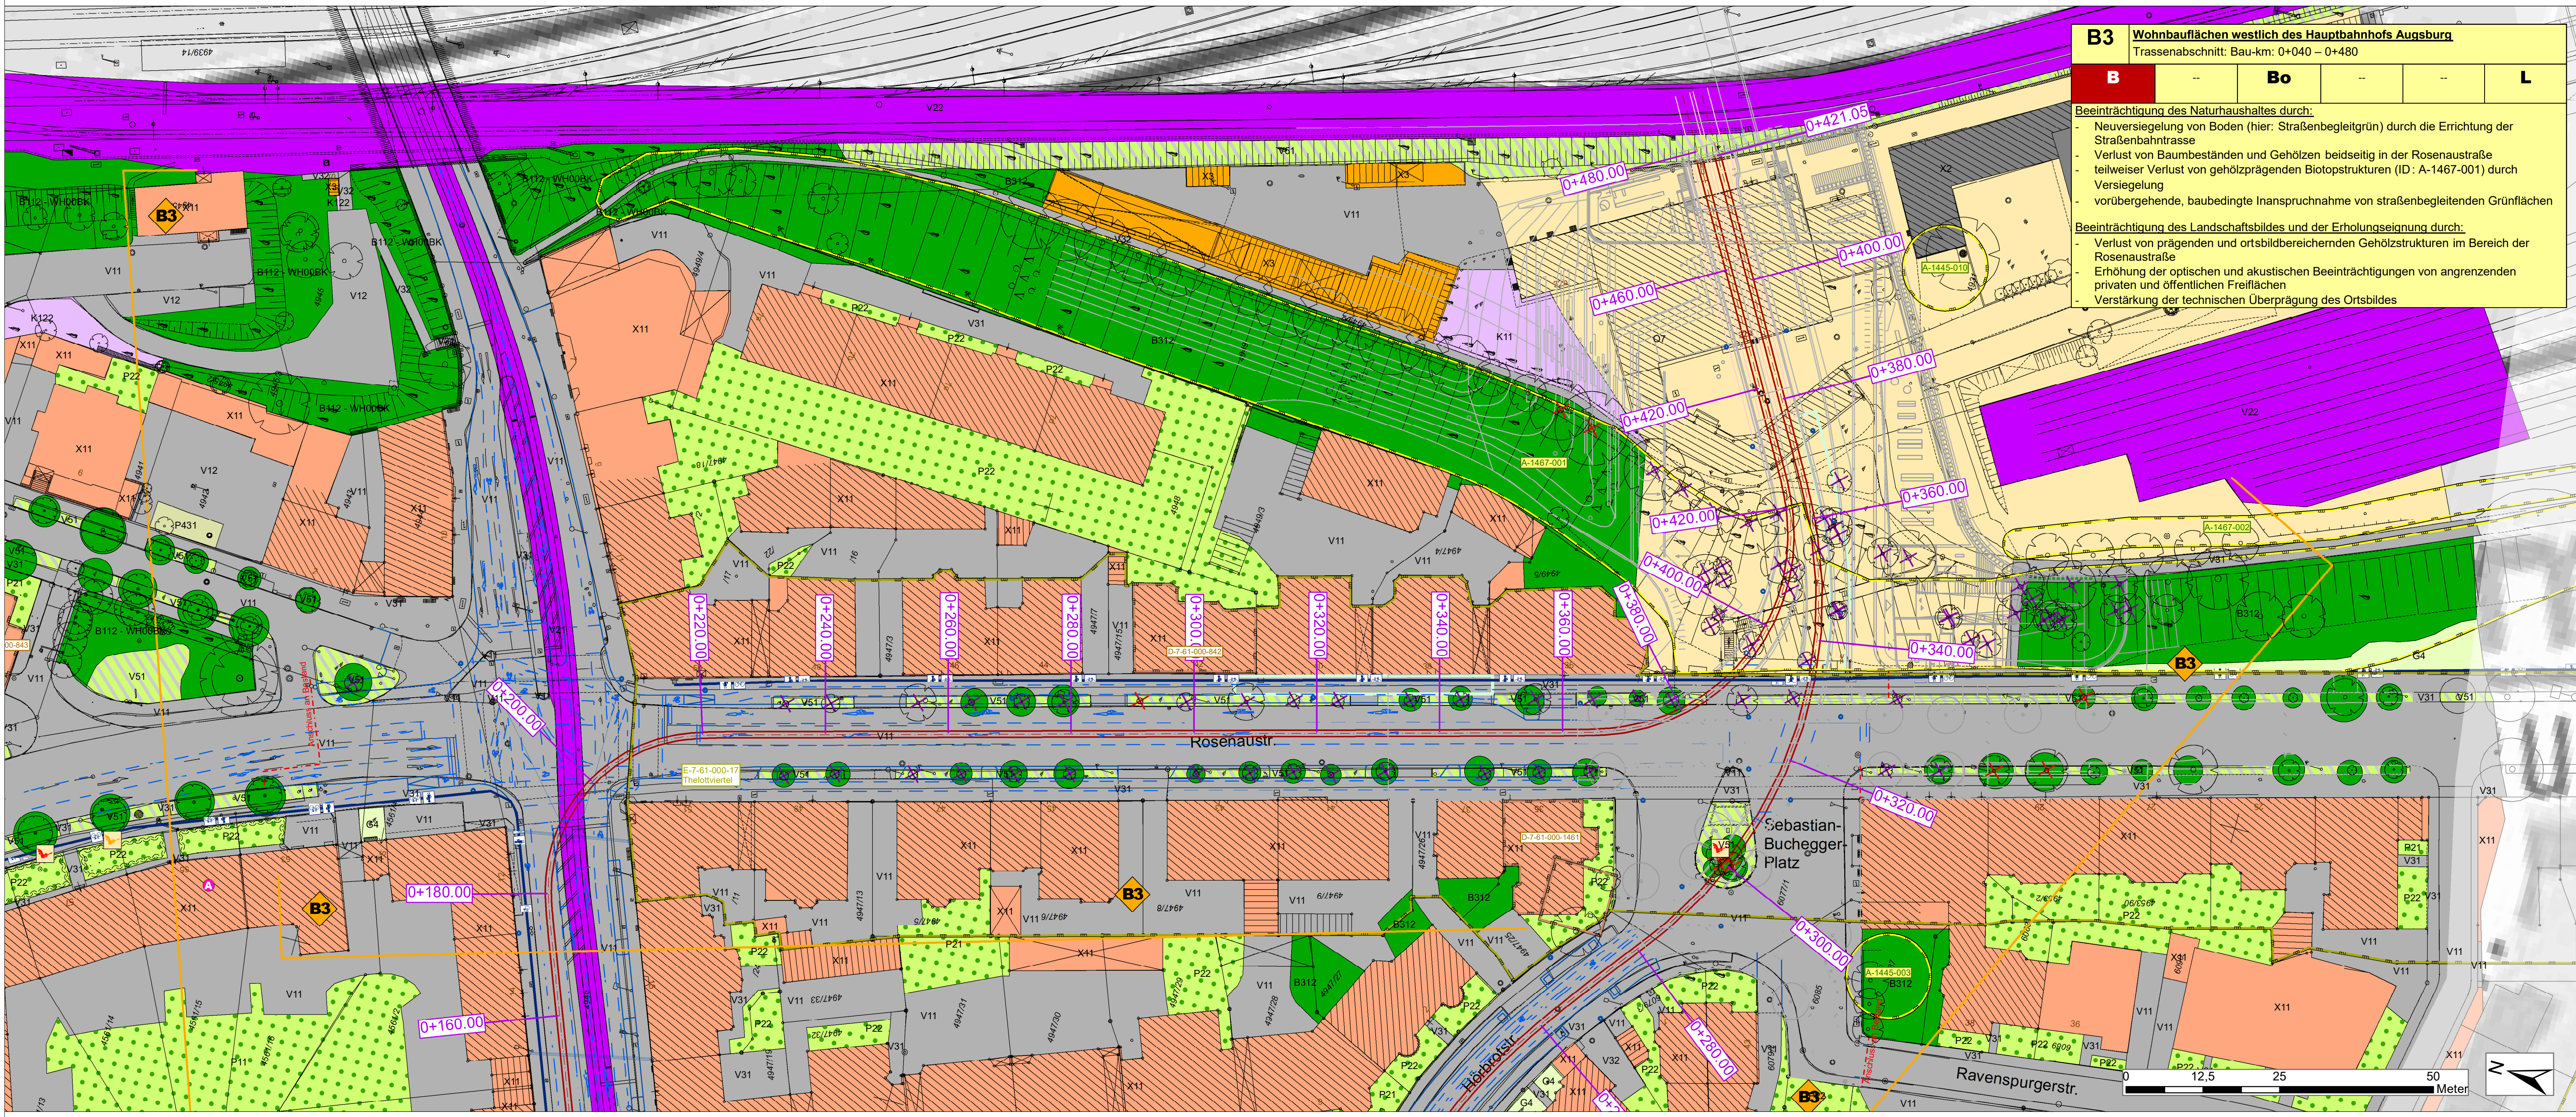

B3 Wohnbauflächen westlich des Hauptbahnhofs Augsburg
Trassenabschnitt: Bau-km: 0+040 – 0+480

B	--	Bo	--	--	L
----------	----	-----------	----	----	----------

Beeinträchtigung des Naturhaushaltes durch:

- Neuversiegelung von Boden (hier: Straßenbegleitgrün) durch die Errichtung der Straßenbahntrasse
- Verlust von Baumbeständen und Gehölzen beidseitig in der Rosastraße
- teilweiser Verlust von gehölzprägenden Biotopstrukturen (ID: A-1467-001) durch Versiegelung
- vorübergehende, baubedingte Inanspruchnahme von straßenbegleitenden Grünflächen

Beeinträchtigung des Landschaftsbildes und der Erholungseignung durch:

- Verlust von prägenden und ortsbildbereichernden Gehölzstrukturen im Bereich der Rosastraße
- Erhöhung der optischen und akustischen Beeinträchtigungen von angrenzenden privaten und öffentlichen Freiflächen
- Verstärkung der technischen Überprägung des Ortsbildes

Genehmigungsvermerk:

PLANFESTSTELLUNG
vom 18.12.2020



Bauherr / Vorhabensträger: SWA Verkehrs GmbH Hoher Weg 1 86152 Augsburg Augsburg, 14.12.2020, gez. ppa. Ort, Datum, Unterschrift		 Energie Wasser Verkehr	Projektleitung: SWA Verkehrs GmbH Hoher Weg 1 86152 Augsburg Augsburg, 18.12.2020, gez. i. A. Ort, Datum, Unterschrift	 Energie Wasser Verkehr	Planverfasser: Eger & Partner Landschaftsarchitekten Austraße 35 86153 Augsburg Augsburg, 14.12.2020, gez. Ort, Datum, Unterschrift	Anlage: 11.02.10 1313
					gezeichnet: 15.09.2018 Reiserer	Name: Reiserer
					gezeichnet: 19.11.2020 Karl	Name: Karl
					gezeichnet: 01.12.2020 Dinger	Name: Dinger
Maßstab: M 1:500		Planbezeichnung: Landschaftspflegerischer Begleitplan Bestands- und Konfliktplan Blatt 10 Rosenaustraße	Plan-Nr.: L5_4_LP_LP_08.02.10_	Planart: Genehmigungsplanung		
			Planzeichen: Blattgr.: 1050 mm x 370 mm			
			Gewerk: Landschaftsplanung			
Höhen- und Koordinatensystem: Gauss-Krüger, Höhen über NN						

Mobilitätsdrehscheibe Augsburg
Linie 5 vom Hauptbahnhof zum Universitätsklinikum

P:\IE13\1313\IL-2Plan\GIS\PLAN\Teillabschnitt 1\LBPI\5_4_LP_LP_XXXX_08.02.10_ Bestands-Konfliktplan_Blatt10.mxd