



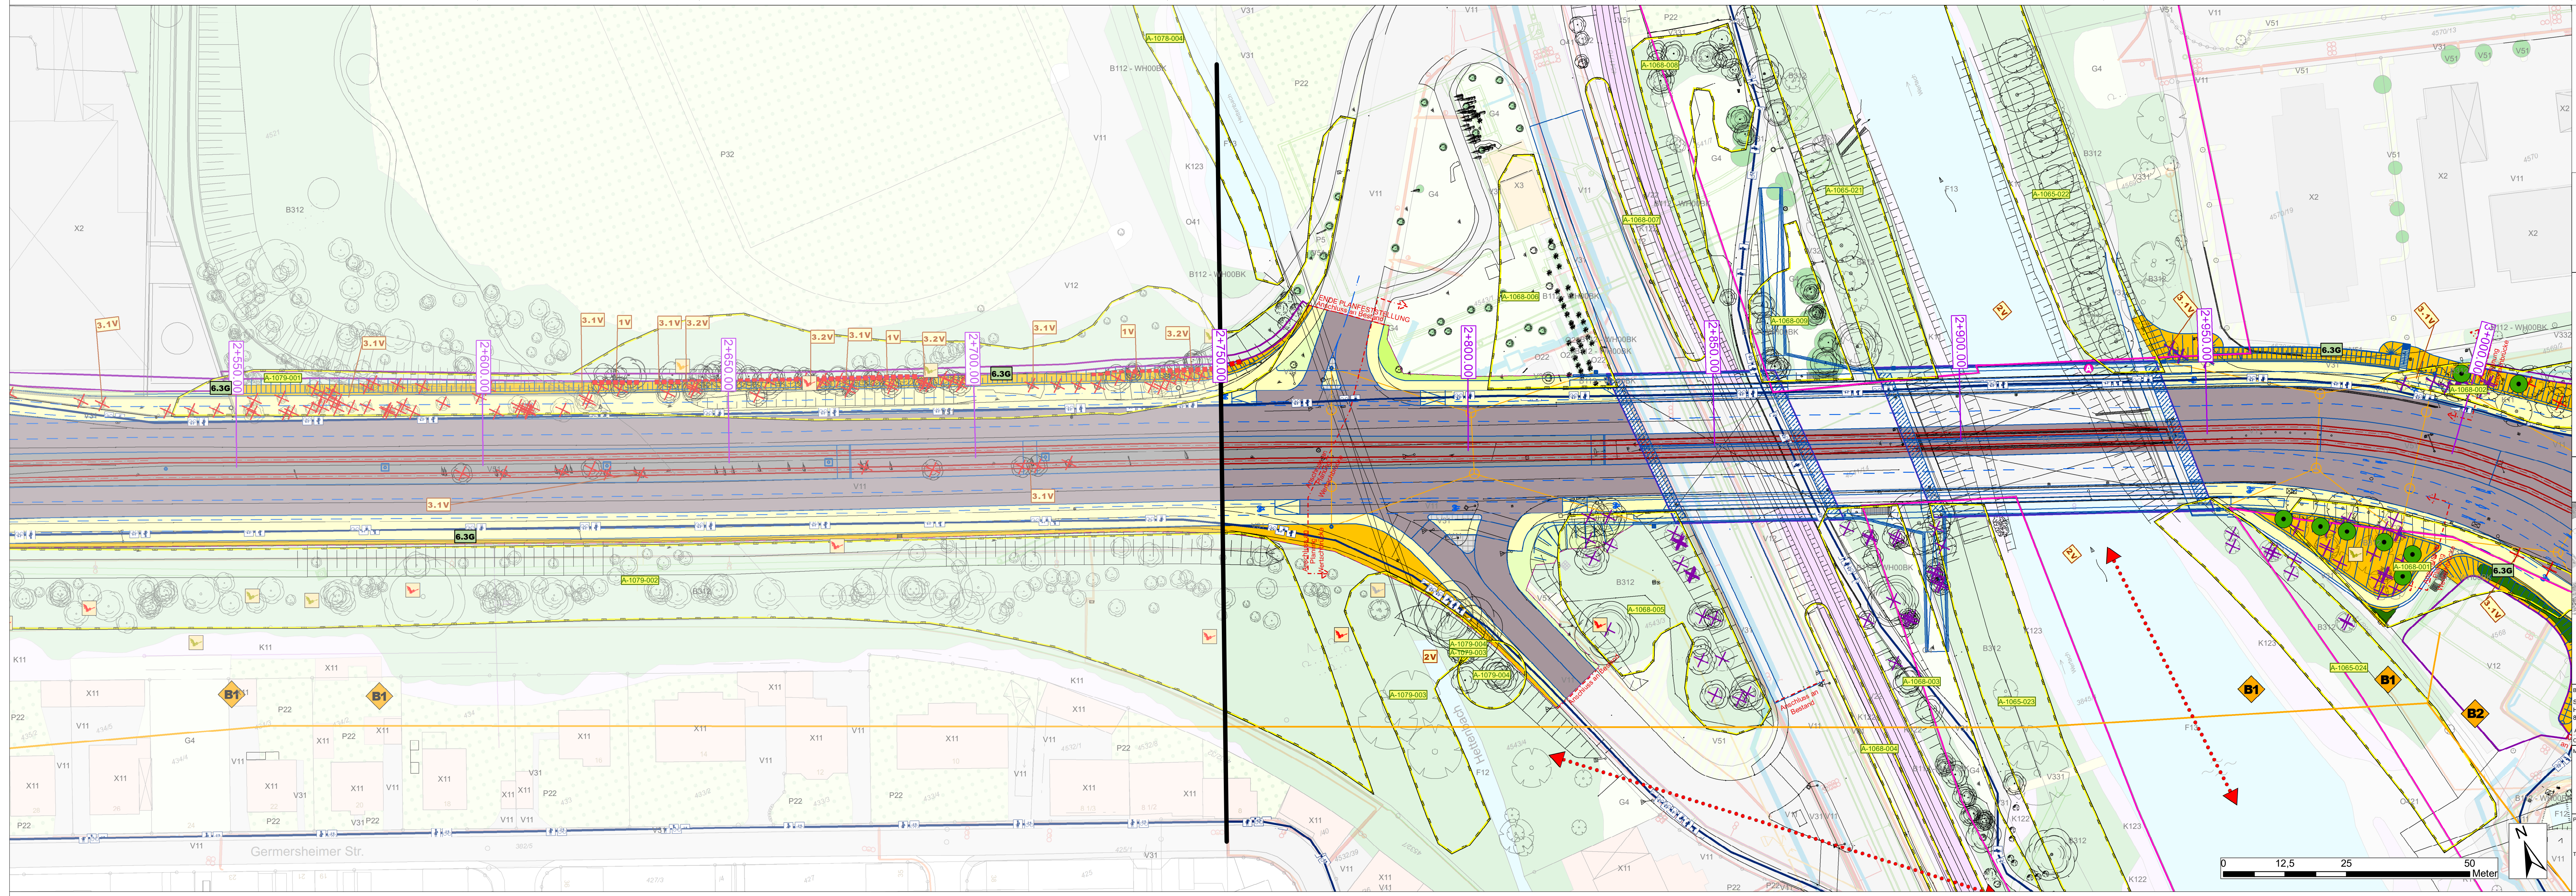

Genehmigungsvermerk:

# PLANFESTSTELLUNG

vom 18.12.2020

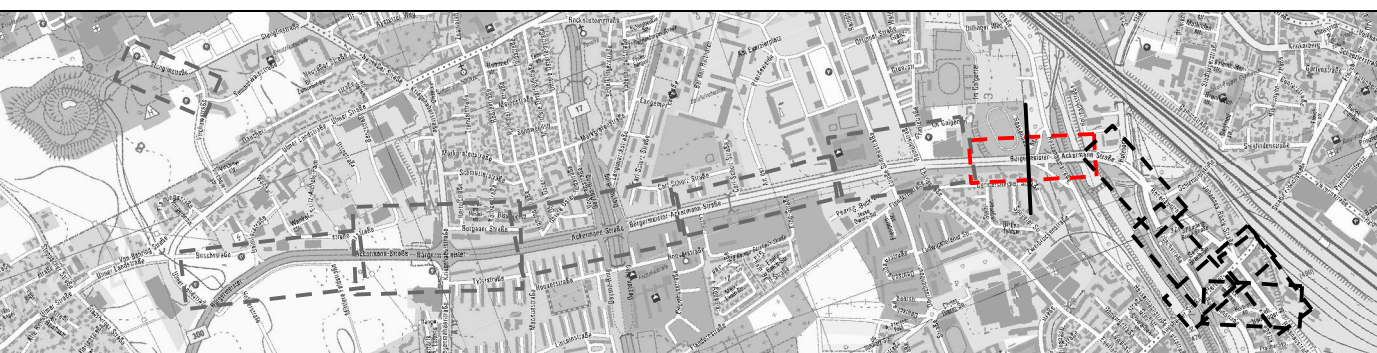

|   |            |   |  |   |  |  |        |       |       |            |           |          |            |      |        |            |        |
|---|------------|---|--|---|--|--|--------|-------|-------|------------|-----------|----------|------------|------|--------|------------|--------|
|   |            | Planverfasser:<br>Eger & Partner<br>Landschaftsarchitekten<br>Austraße 35<br>86153 Augsburg<br>Augsburg, 14.12.2020, gez.<br>.....<br>Ort, Datum, Unterschrift |  | <b>EGER &amp; PARTNER</b><br>Anlage: 11.03.2021<br>Auftrag-Nr.: 1313<br><table><tr><td></td><td>Datum:</td><td>Name:</td></tr><tr><td>gez.:</td><td>15.09.2018</td><td>Reisnerer</td></tr><tr><td>beacht.:</td><td>19.11.2020</td><td>Karl</td></tr><tr><td>gepr.:</td><td>01.12.2020</td><td>Dinger</td></tr></table> |  |  | Datum: | Name: | gez.: | 15.09.2018 | Reisnerer | beacht.: | 19.11.2020 | Karl | gepr.: | 01.12.2020 | Dinger |
|   | Datum:     | Name:   |  |   |  |  |        |       |       |            |           |          |            |      |        |            |        |
| gez.:   | 15.09.2018 | Reisnerer   |  |   |  |  |        |       |       |            |           |          |            |      |        |            |        |
| beacht.:   | 19.11.2020 | Karl   |  |   |  |  |        |       |       |            |           |          |            |      |        |            |        |
| gepr.:   | 01.12.2020 | Dinger   |  |   |  |  |        |       |       |            |           |          |            |      |        |            |        |
| Auftraggeber / Vorhabensträger:<br>SWA Verkehrs GmbH<br>Hoher Weg 1<br>86152 Augsburg<br>Augsburg, 14.12.2020, gez. ppa.<br>.....<br>Ort, Datum, Unterschrift |            |  <b>swa</b><br>Energie Wasser Verkehr                                     |  |  <b>swa</b><br>Energie Wasser Verkehr   |  |  |        |       |       |            |           |          |            |      |        |            |        |
|   |            | Projektbezeichnung:<br>SWA Verkehrs GmbH<br>Hoher Weg 1<br>86152 Augsburg<br>Augsburg, 18.12.2020, gez. i. A.<br>.....<br>Ort, Datum, Unterschrift             |  | Plan-Nr.: L5_4_LP_LP_08.03.06_<br>Planart: Genehmigungsplanung<br>Planzeichen:<br>Blattgröße: 1250 mm x 370 mm<br>Gewerk:<br>Landschaftsplanning   |  |  |        |       |       |            |           |          |            |      |        |            |        |
| Fußmaßstab:<br><br>M 1:500   |            | Planbezeichnung:<br><br>Landschaftspflegerischer Begleitplan<br>Maßnahmenplan Blatt 06<br>Bgm.-Ackermann-Str. / Wertachbrücke                                  |  | Höhen- und Koordinatensystem:<br><br>Gauss-Krüger, Höhen über NN   |  |  |        |       |       |            |           |          |            |      |        |            |        |

Mobilitätsdrehscheibe Augsburg  
Linie 5 vom Hauptbahnhof zum Universitätsklinikum