


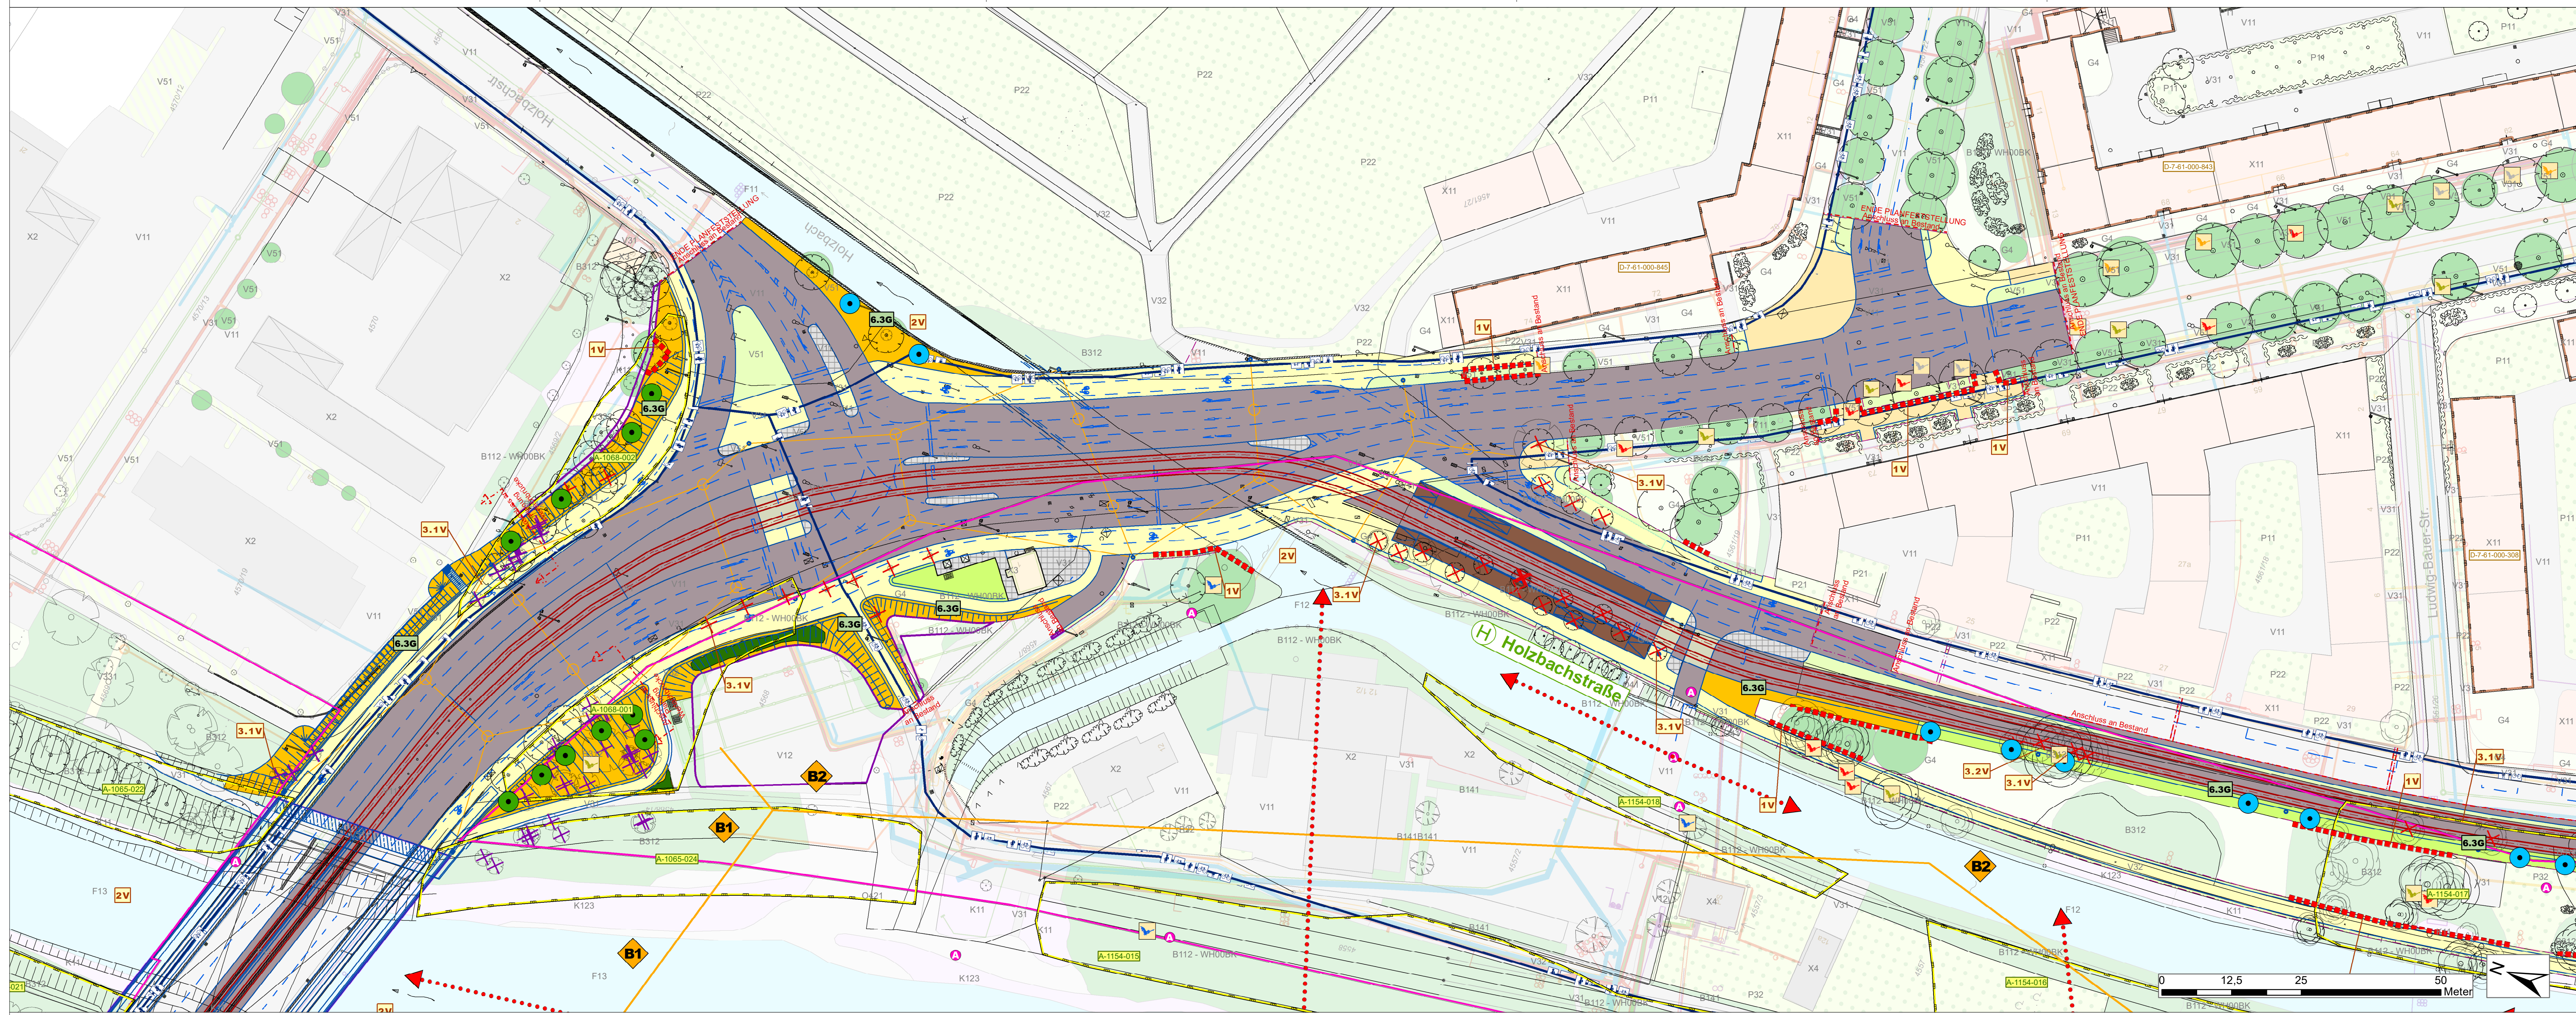

Genehmigungsvermerk:

PLANFESTSTELLUNG vom 18.12.2020



Planverfasser: Eger & Partner Landschaftsarchitekten Außenstraße 35 86153 Augsburg Augsburg, 14.12.2020, gez. Ort, Datum, Unterschrift		Anlage: Auftrag-Nr.: 1313 Datum: 15.09.2018 Name: Reiserer bearb.: 19.11.2020 Karl gepr.: 01.12.2020 Dinger	
Bauherr / Vorhabensträger: SWA Verkehrs GmbH Hoher Weg 1 86152 Augsburg Augsburg, 14.12.2020, gez. ppa. Ort, Datum, Unterschrift		Projektleitung: SWA Verkehrs GmbH Hoher Weg 1 86152 Augsburg Augsburg, 14.12.2020, gez. i. A. Ort, Datum, Unterschrift	
Planbezeichnung: Landschaftspflegerischer Begleitplan Maßnahmenplan Blatt 07 Knotenpunkt Rosenu-Holzbachstraße / Haltestelle Holzbachstraße		Plan-Nr.: L5_4_LP_LP_08.03.07_- Planart: Genehmigungsplanung Planzeichen: Blattgröße: 1130 mm x 370 mm Gewerk: Landschaftsplanung Höhen- und Koordinatensystem: Gauss-Krüger, Höhen über NN	

M 1:500

Mobilitätsdrehscheibe Augsburg
Linie 5 vom Hauptbahnhof zum Universitätsklinikum

Projekt:
Teilprojekt: