



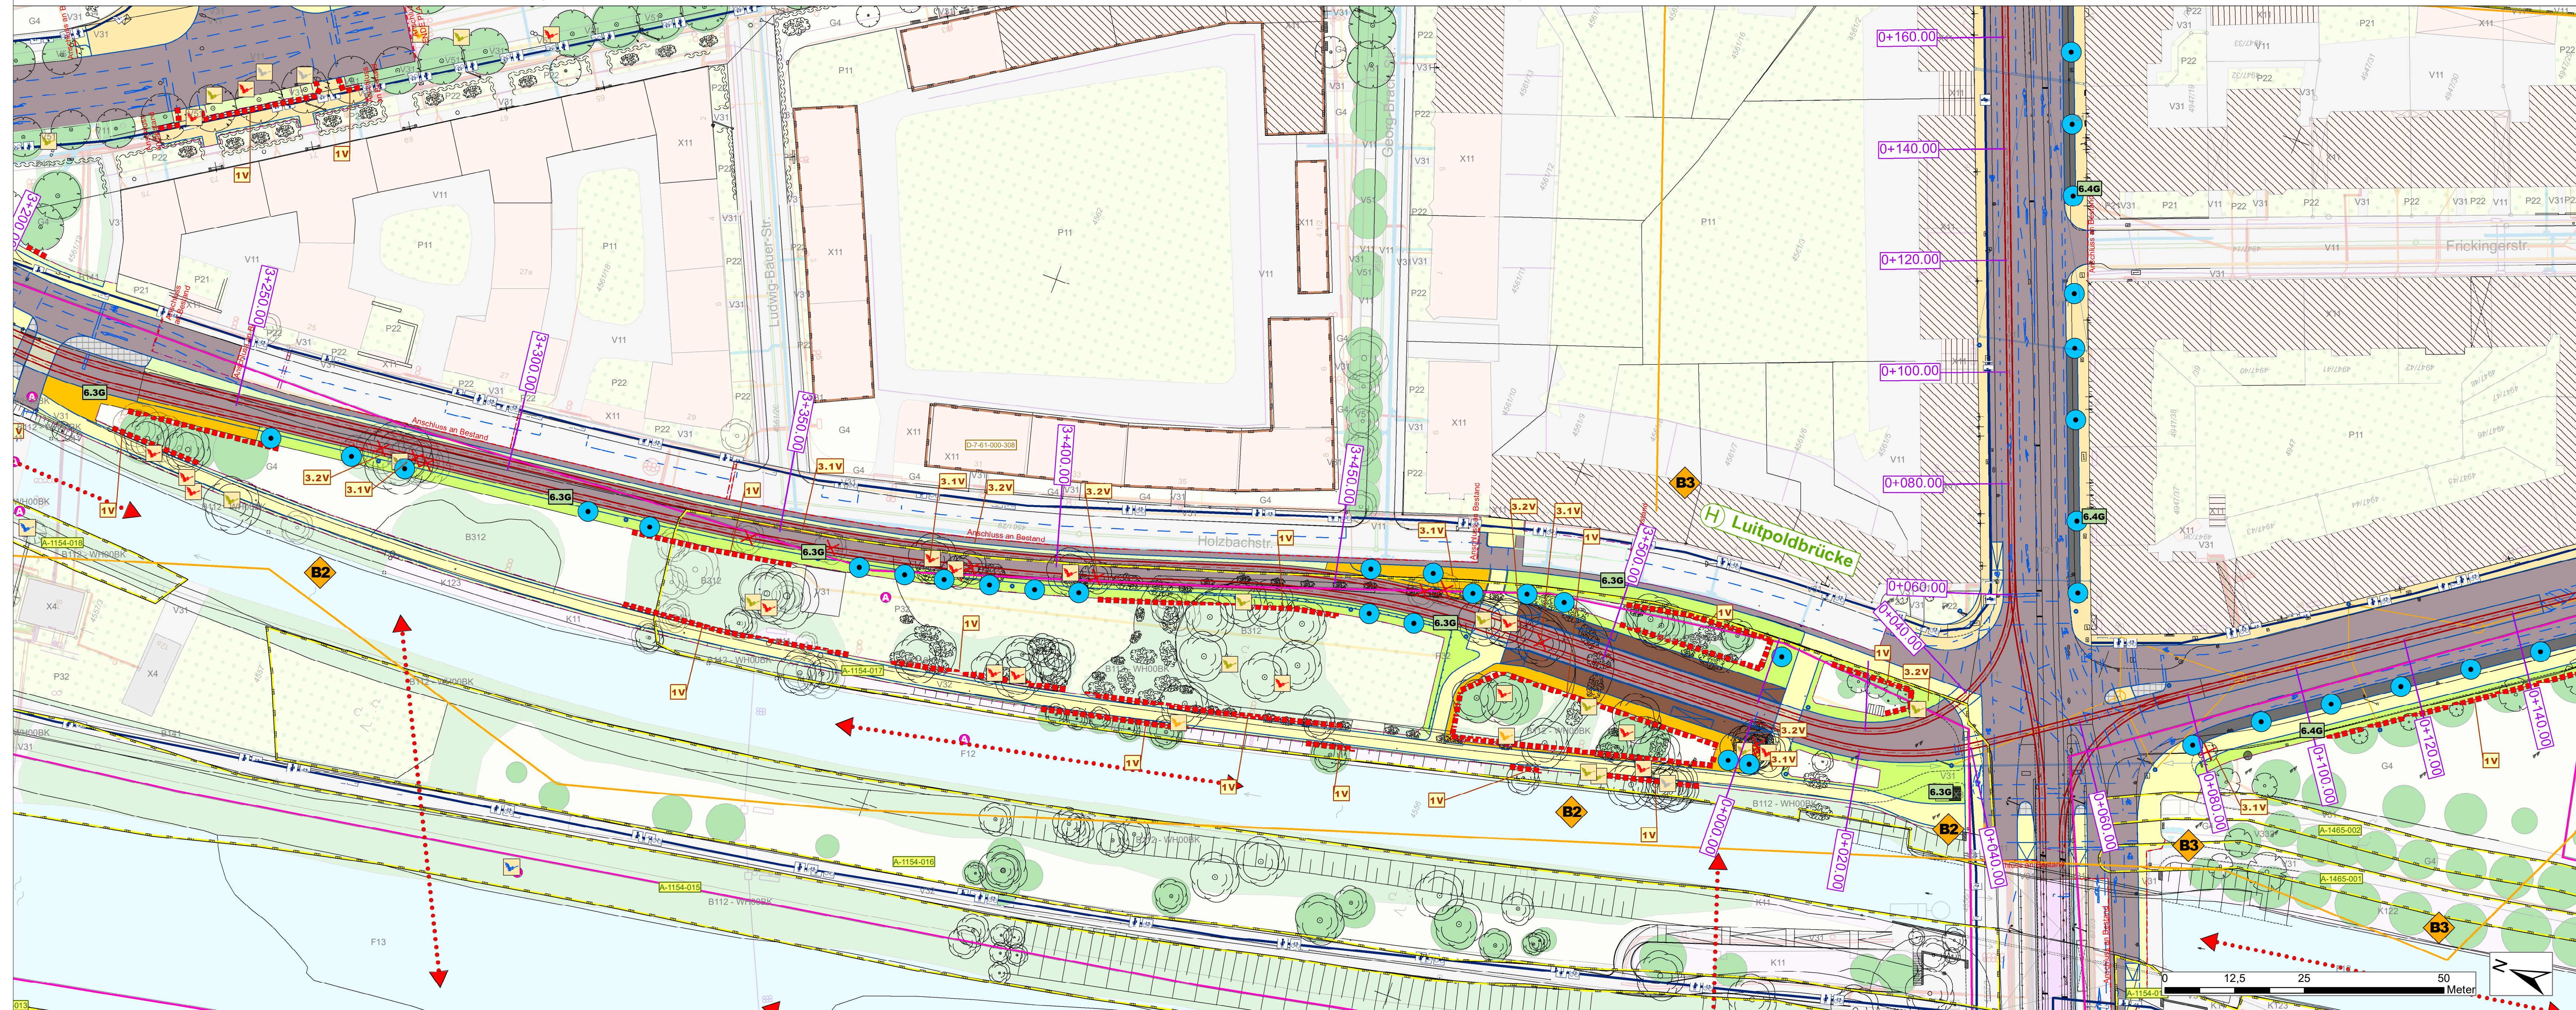

Genehmigungsvermerk:

PLANFESTSTELLUNG

vom 18.12.2020

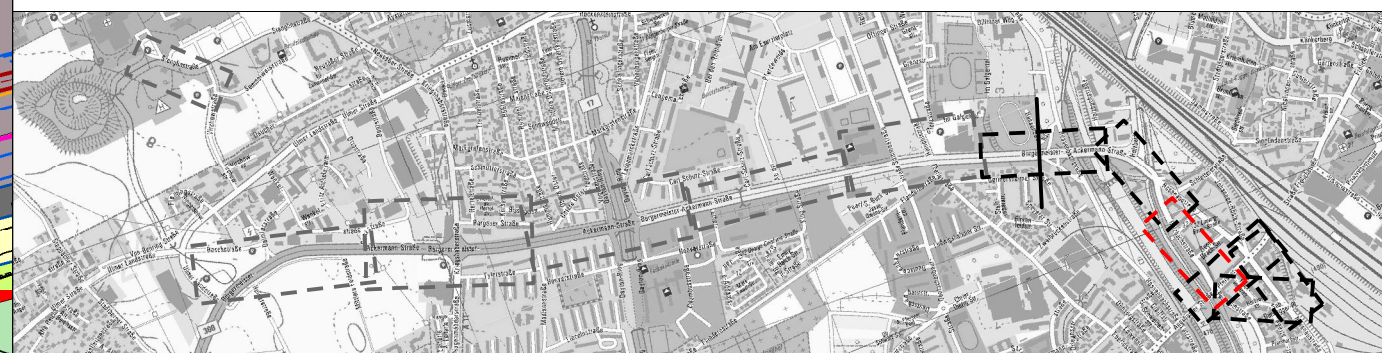

Planverfasser:
Eger & Partner
Landschaftsarchitekten
Austrafstra 35
86153 Augsburg
Augsburg, 14.12.2020, gez.
Ort, Datum, Unterschrift

EGER & PARTNER

Anlagengröße: 11.03.00
Auftrags-Nr.: 131

Datum:	Name:
gez.: 15.09.2018	Reisener
bearb.: 19.11.2020	Karl
gepr.: 01.12.2020	Dinger

Bauherr / Vorhabensträger:
SWA Verkehrs GmbH
Hoher Weg 1
86152 Augsburg
Augsburg, 14.12.2020, gez. ppa.
Ort, Datum, Unterschrift

swa

Energie Wasser Verkehr

Projektstellung:
SWA Verkehrs GmbH
Hoher Weg 1
86152 Augsburg
Augsburg, 18.12.2020, gez. i. A.
Ort, Datum, Unterschrift

swa

Energie Wasser Verkehr

Maßstab:
M 1:500

Planbezeichnung:
Landschaftspflegerischer Begleitplan
Maßnahmenplan Blatt 08
Holzbachstraße / Luitpoldbrücke

Plan-Nr.: L5_4_LP_LP_08.03.08_-
Planart:
Genehmigungsansplanung
Planzeichner:
Blattgröße: 1130 mm x 370 mm
Gewerk:
Landschaftsplanung
Höhen- und Koordinatensystem:
Gauss-Krüger, Höhen über NN

Mobilitätsdrehscheibe Augsburg

Linie 5 vom Hauptbahnhof zum Universitätsklinikum