


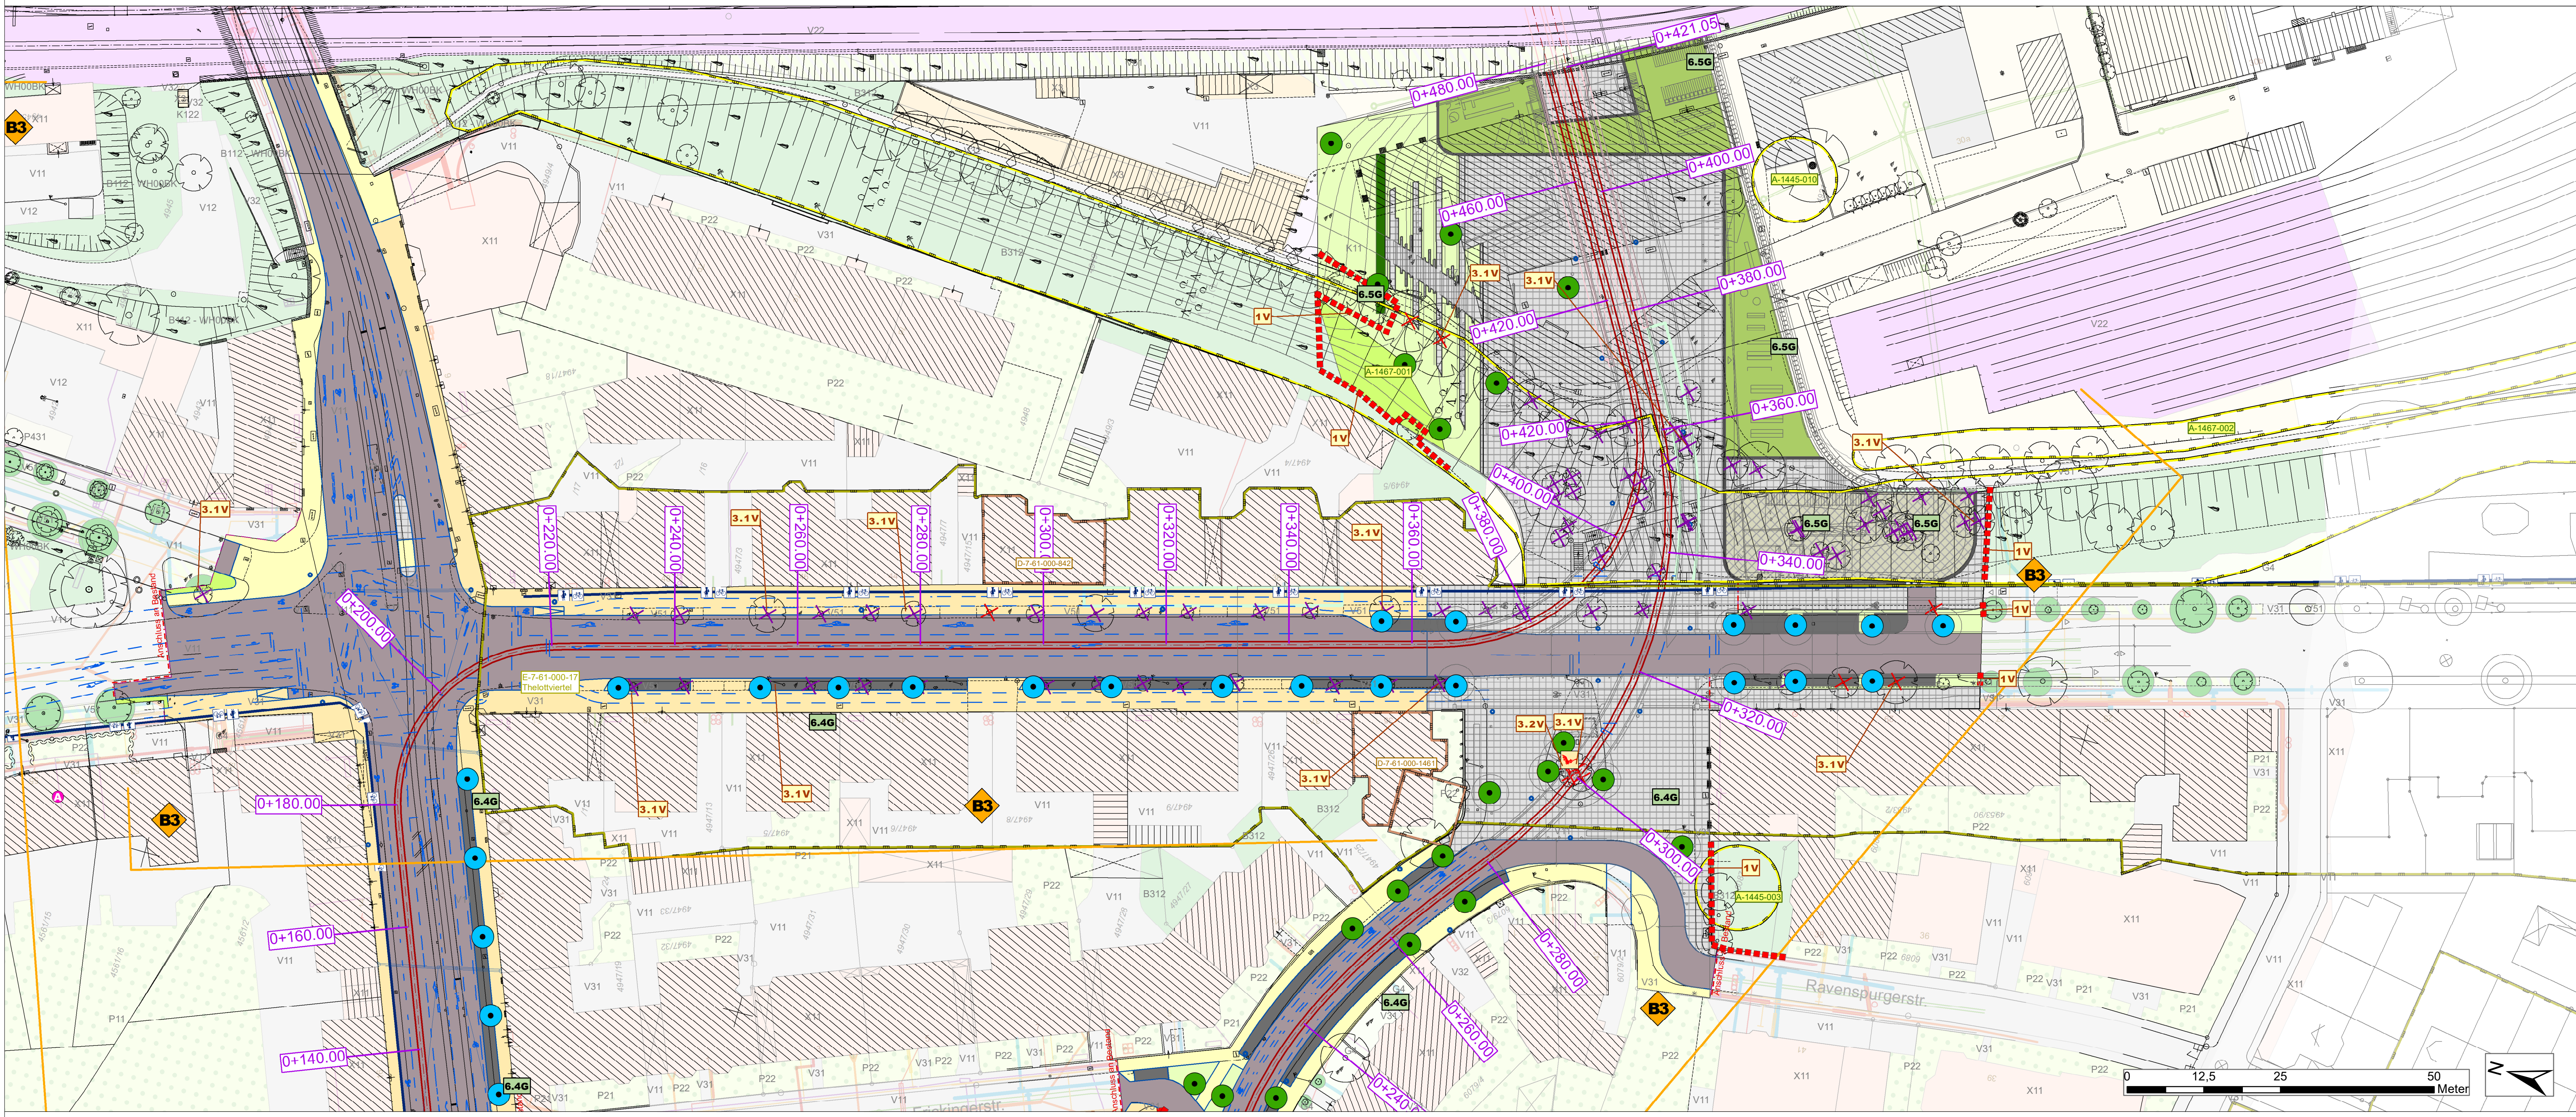

Genehmigungsvermerk:



Planverfasser: Eger & Partner Landschaftsarchitekten Austraße 35 86153 Augsburg Ausgabung, 14.12.2020, gez. ppa. Ort, Datum, Unterschrift		Anlage: 11.03.10 1313	
Bauherr / Vorhabensträger: SWA Verkehrs GmbH Hoher Weg 1 86152 Augsburg Ausgabung, 14.12.2020, gez. ppa. Ort, Datum, Unterschrift		Projektstellung: SWA Verkehrs GmbH Hoher Weg 1 86152 Augsburg Ausgabung, 18.12.2020, gez. i. A. Ort, Datum, Unterschrift	
Maßstab: M 1:500		Planbezeichnung: Landschaftspflegerischer Begleitplan Maßnahmenplan Blatt 10 Rosenaustraße	
Plan-Nr.: L5_4_LP_LP_08.03.10_-		Blatt-Nr.: 1050 mm x 370 mm	
Planart: Genehmigungsplanung		Gemarkung: Landschaftsplanung	
Höhen- und Koordinatensystem: Gauss-Krüger, Höhen über NN			

Mobilitätsdrehscheibe Augsburg
Linie 5 vom Hauptbahnhof zum Universitätsklinikum