


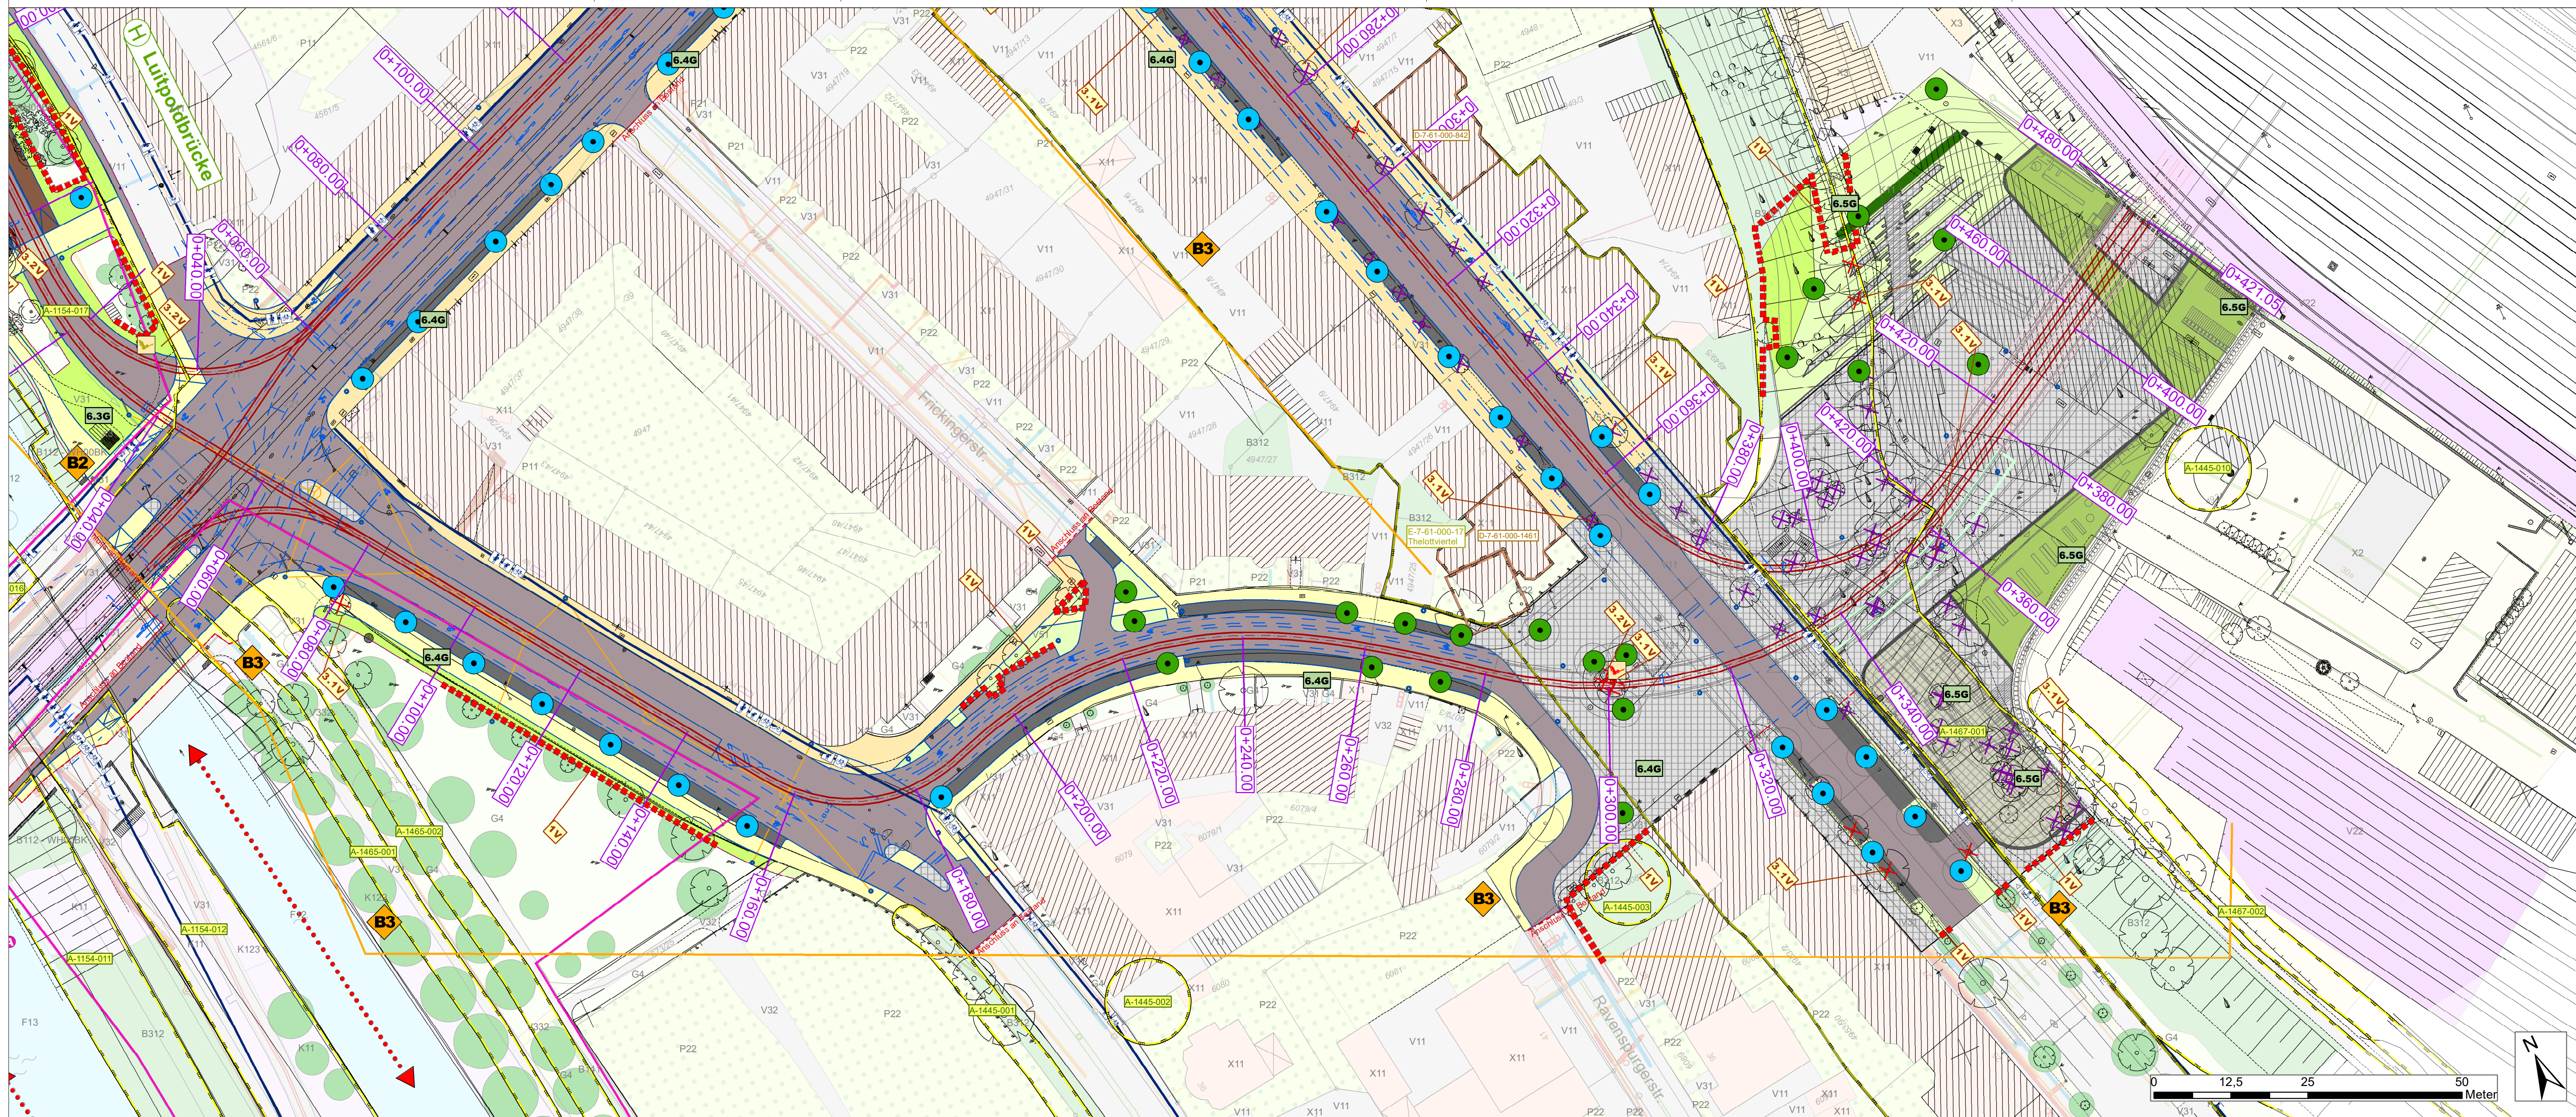

Genehmigungsvermerk:

PLANFESTSTELLUNG

vom 18.12.2020



Bauherr / Vorhabensträger: SWA Verkehrs GmbH Hoher Weg 1 86152 Augsburg Augsburg, 14.12.2020, gez. ppa. Ort, Datum, Unterschrift		Planverfasser: Eger & Partner Landschaftsarchitekten Austraße 35 86153 Augsburg Augsburg, 14.12.2020, gez. Ort, Datum, Unterschrift		ANLAGE EGER & PARTNER Auftrag-Nr.: 11.03.1 1313	
		Projektleitung: SWA Verkehrs GmbH Hoher Weg 1 86152 Augsburg Augsburg, 18.12.2020, gez. i. A. Ort, Datum, Unterschrift		Datum: _____ Name: _____ gez.: 15.09.2018 Reisener bearb.: 19.11.2020 Karl gepr.: 01.12.2020 Dinger	
Maßstab: M 1:500		Planbezeichnung: Landschaftspflegerischer Begleitplan Maßnahmenplan Blatt 11 Perzheim-Hörbrotstr.		Plan-Nr.: L5_4_LP_LP_08.03.11_- Planart: Genehmigungsplanung	
				Planzeichen: Blattgr.: 1050 mm x 370 mm Gewerk: Landschaftsplanung Höhen- und Koordinatensystem: Gauss-Krüger, Höhen über NN	

Mobilitätsdrehscheibe Augsburg
Linie 5 vom Hauptbahnhof zum universitätsklinikum