


Längsschnitt M 1 : 125

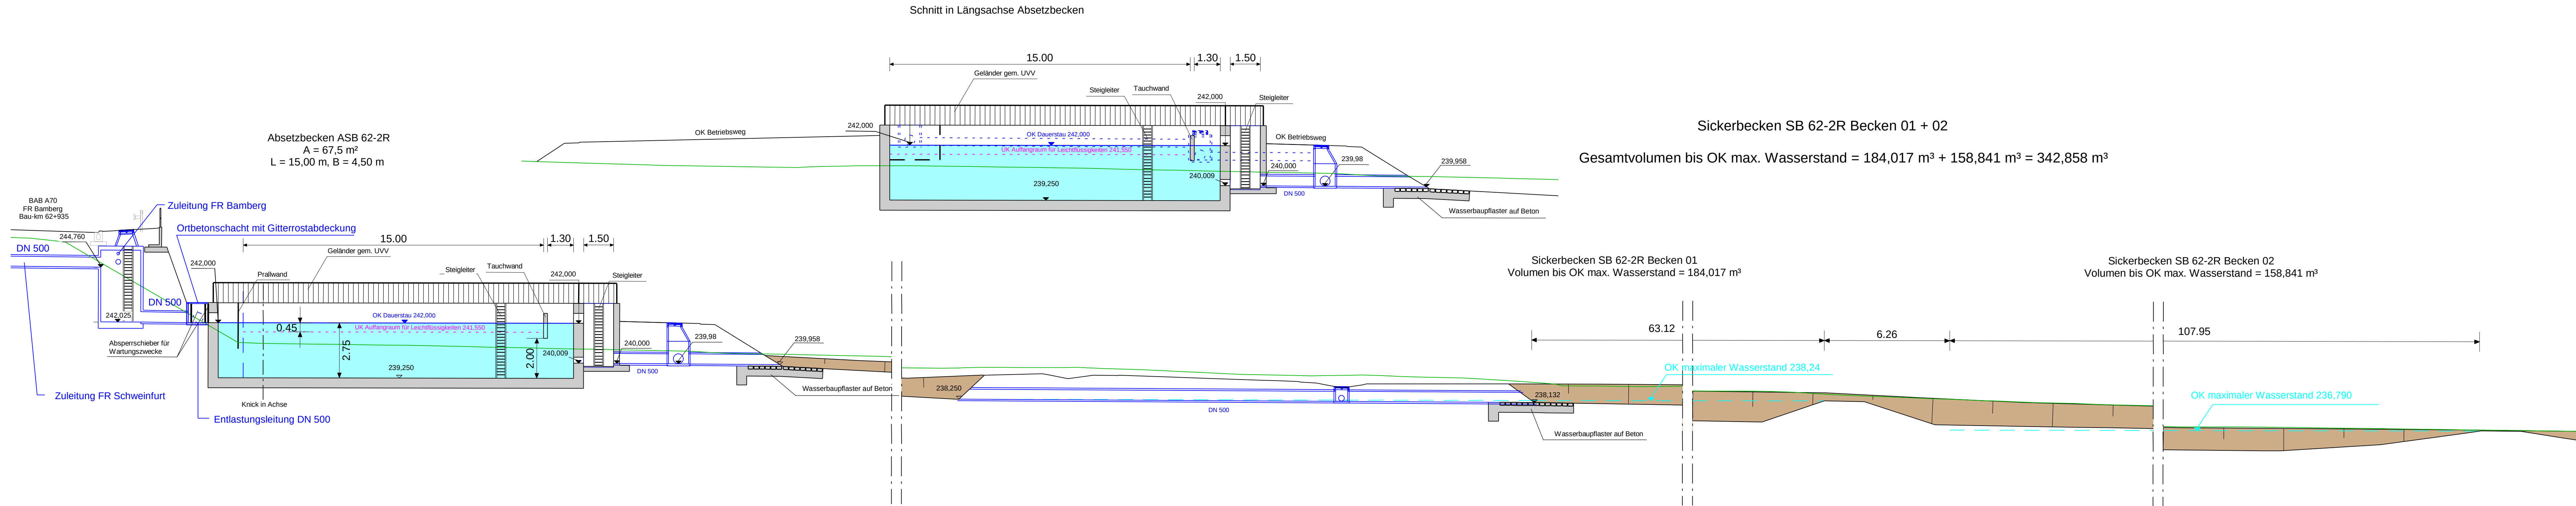

Lageplanausschnitt M 1 : 250

