


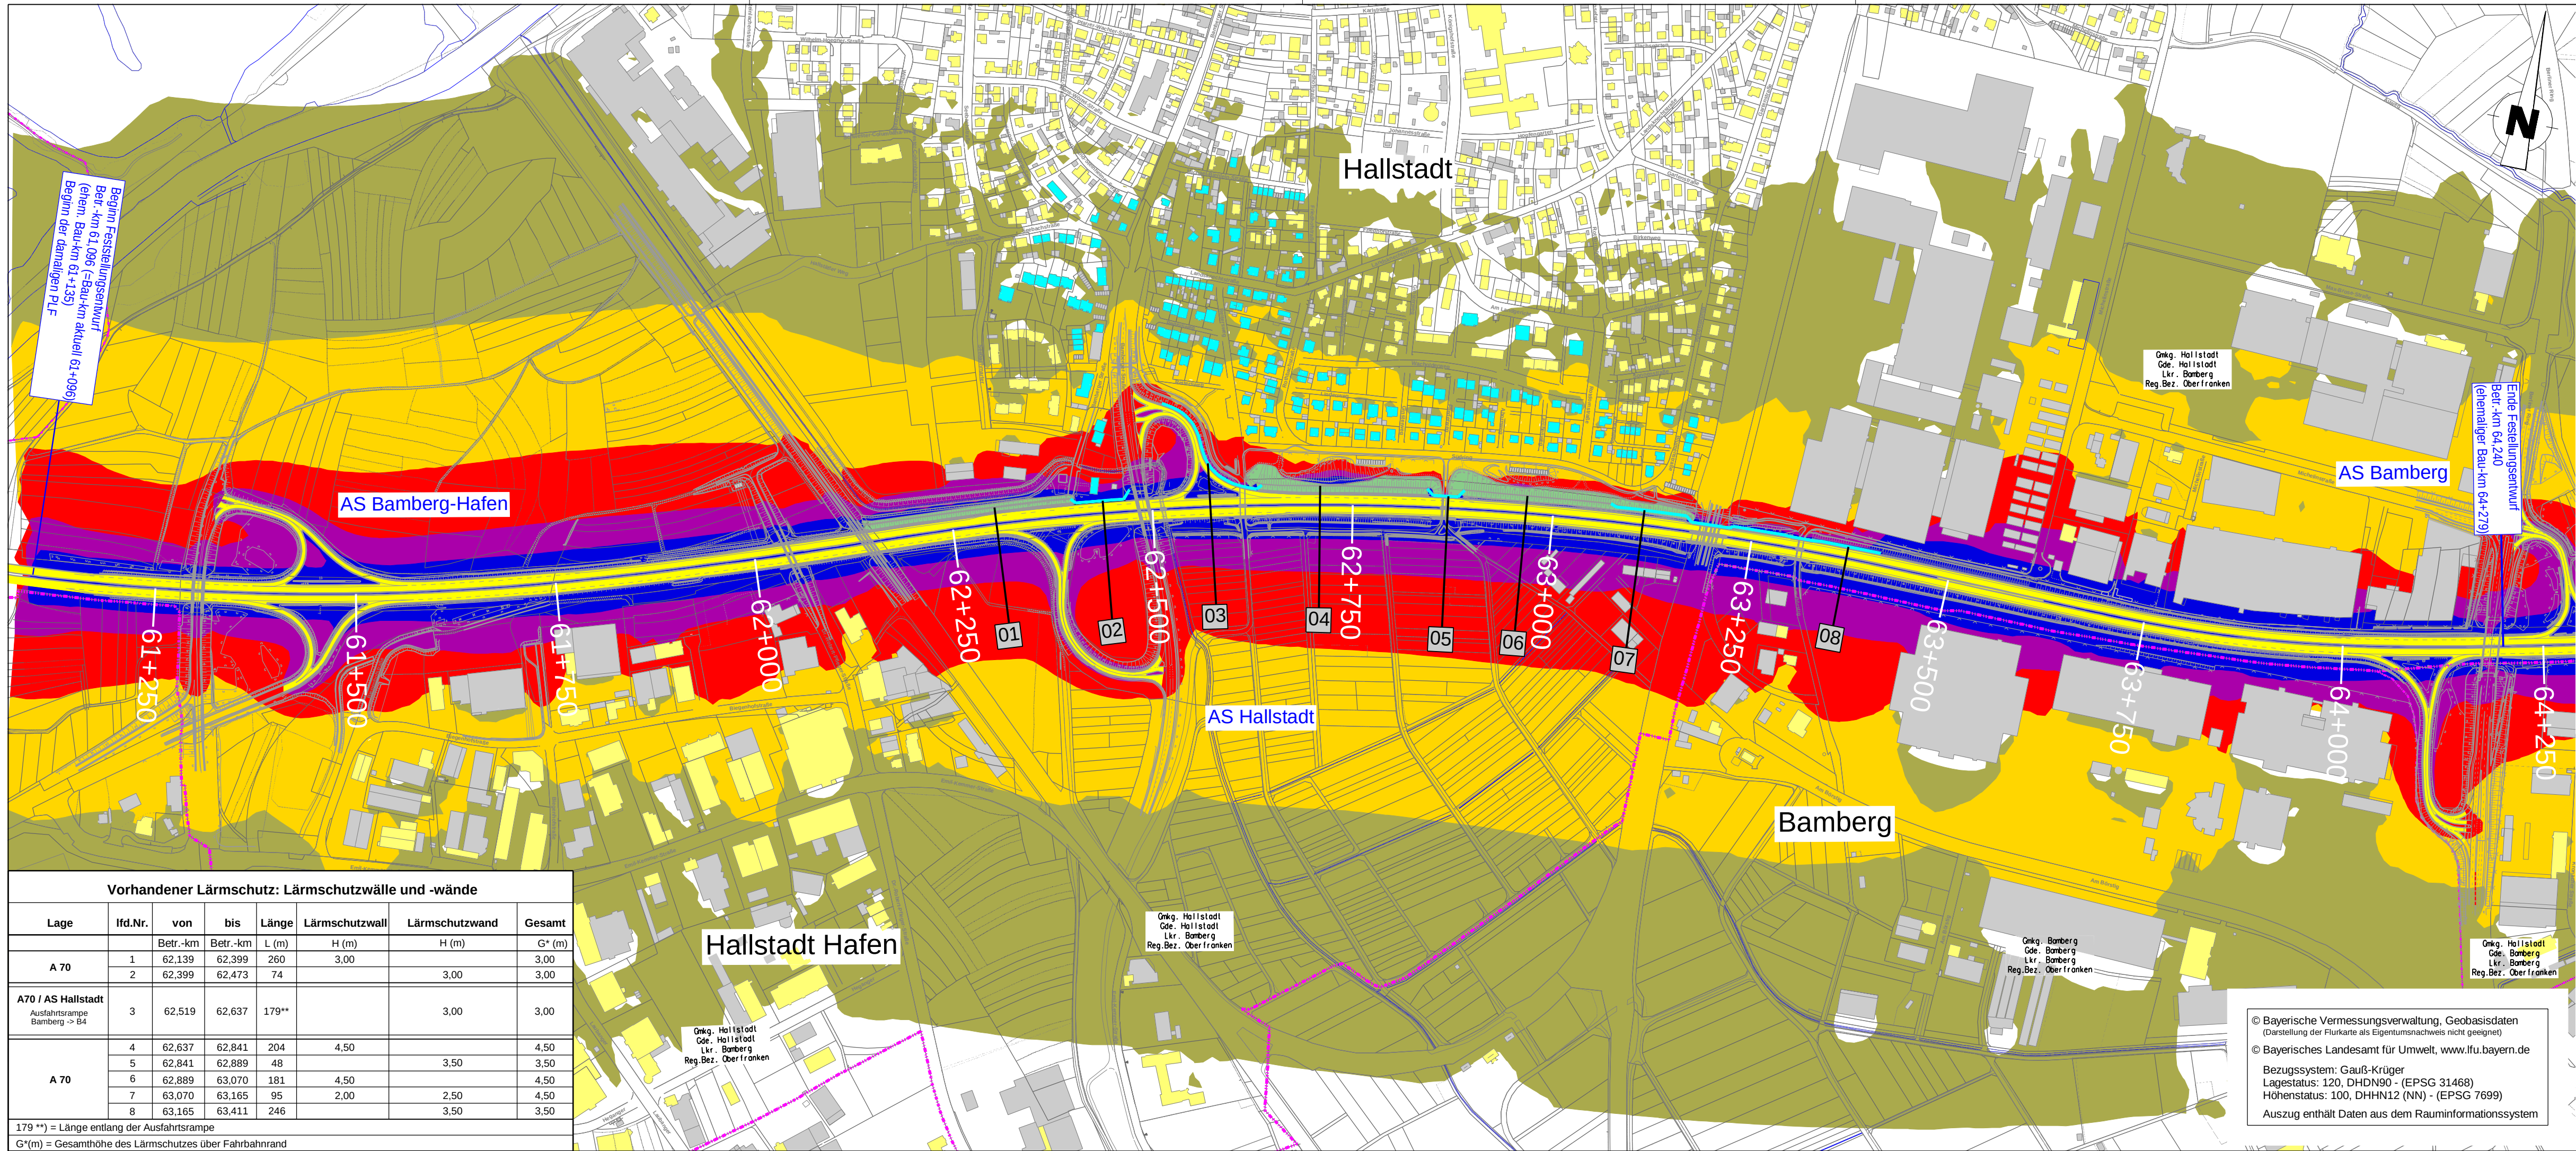

Vorhandener Lärmschutz: Lärmschutzwälle und -wände							
Lage	lfd.Nr.	von	bis	Länge	Lärmschutzwall	Lärmschutzwand	Gesamt
A 70		Betr.-km	Betr.-km	L (m)	H (m)	H (m)	G* (m)
	1	62.139	62.399	260	3,00		3,00
A 70	2	62.399	62.473	74		3,00	3,00
	3	62.519	62.637	179**		3,00	3,00
A 70	4	62.637	62.841	204	4,50		4,50
	5	62.841	62.889	48		3,50	3,50
	6	62.889	63.070	181	4,50		4,50
	7	63.070	63.165	95	2,00	2,50	4,50
	8	63.165	63.411	246		3,50	3,50

179 **) = Länge entlang der Ausfahrtsrampe
G*(m) = Gesamthöhe des Lärmschutzes über Fahrbahnrand

ZEICHENERKLÄRUNG

Lärmschutzwand	Anwesen mit Anspruch auf nachtr. Lärmschutz	Wohngebäude	> 49 dB(A) (nachts)	> 54 dB(A) (nachts)	Nebengebäude	> 59 dB(A) (nachts)	> 64 dB(A) (nachts)
----------------	---	-------------	---------------------	---------------------	--------------	---------------------	---------------------

Autobahndirektion Nordbayern Dienststelle Bayreuth		bearbeitet:	Gz: B312	18.12.2020	Pauls
		gezeichnet:	Gz: B313	18.12.2020	Neuner
		geprüft:	Gz: B31	18.12.2020	Perkams
			Gz: B3	18.12.2020	Probst
Wittelsbacherring 15 95444 Bayreuth		PSP Nr.: B02S.ABAD0135.00.E0.10			
Tel.: 0921/7569-0, Fax: 0921/7569-290, E-Mail: poststelle-dstbt@abdn.bayern.de		Projekt: Nachträgliche Lärmvorsorge und Trassenverschiebung Hallstadt			

Nr.	Art der Änderung	Datum	Zeichen
-----	------------------	-------	---------

FESTSTELLUNGSENTWURF

Straßenbauverwaltung Freistaat Bayern	Unterlage / Blatt-Nr.: 17.2 / 1
Autobahndirektion Nordbayern	Isophonenplan Prognose Nulfall (DTV 2035 in der Nacht)
Straße / Abschn.-Nr. / Station: A70_340_5,865 bis A70_400_0,015	Maßstab: 1 : 5000
PROJIS-Nr.:	

BAB A70 Schweinfurt - Bamberg
Nachträgliche Lärmvorsorge und Trassenanpassung bei Hallstadt
Betr.-km 61,096 bis Betr.-km 64,240

aufgestellt: Autobahndirektion Nordbayern Dienststelle Bayreuth	
Pfeifer, Baudirektor Bayreuth, den 18.12.2020	